




Jelmagyarázat

- tervezési terület határa
- kisvárosias lakóterület
- kertvárosias lakóterület
- településközpont vegyes terület
- hétvégi házas üdülőterület
- különleges terület
- Budaörsi kopárok (zöldterület)
- I. rendű főút
- országos mellékút
- helyi gyűjtőút

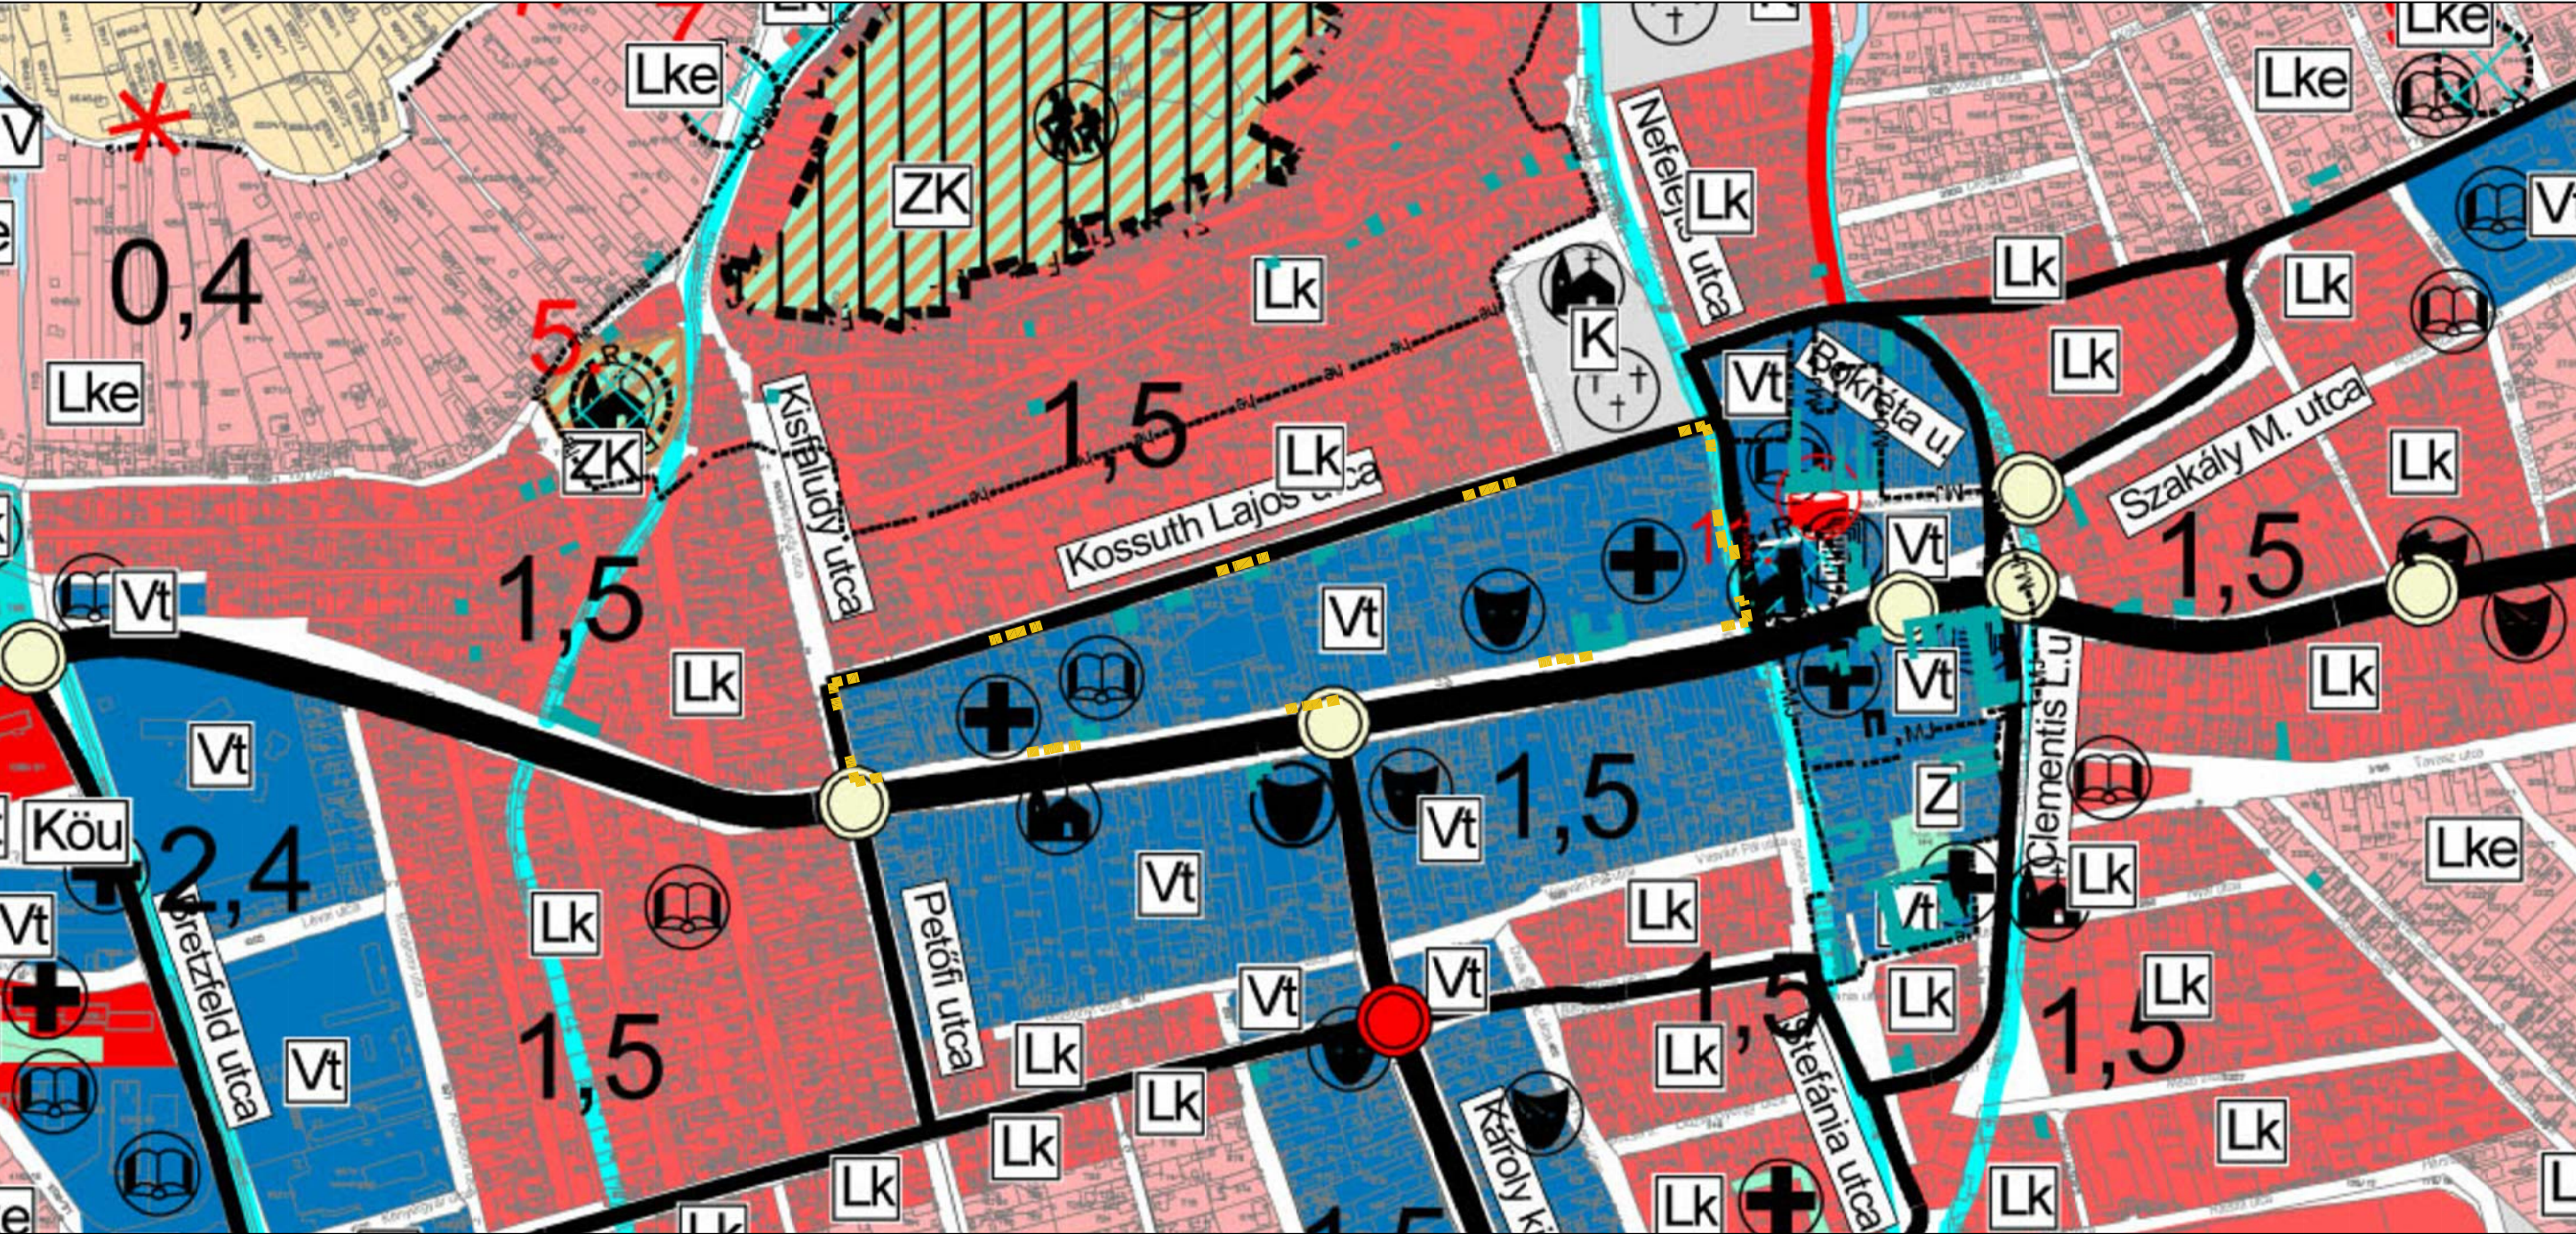

PORTATERV VÁROSRENDEZÉSI ÉS ÉPÍTÉSZETI TERVEZŐ IRODA KFT.			
Székhely: 2089 Telki, Orgona u. 28. Iroda: 1126 Bp. Kléh István u. 8/b. II.em. 2. T/F: 214-02-31 www.portaterv.hu			
Megbízó: Budaörs Város Önkormányzat Polgármesteri Hivatala		Dátum: 2010 április hó	
Munka megnevezése: Budaörs, Belváros - Szabadság út - Nefelejcs u. - Kossuth L. u. - Kisfaludy u. által határolt ter. Szabályozási tervének módosítása		Törzsszám: 205/09 - F	
Rajz megnevezése: TELEPÜLÉSSZERKEZETI TERV KIVONAT		Lépték: M=1:5 000	
Generál tervező: Marthi Zsuzsa	Tervező: Czene Éva	Szerkesztő: Szántai Linda	Rajzszám: 5.