


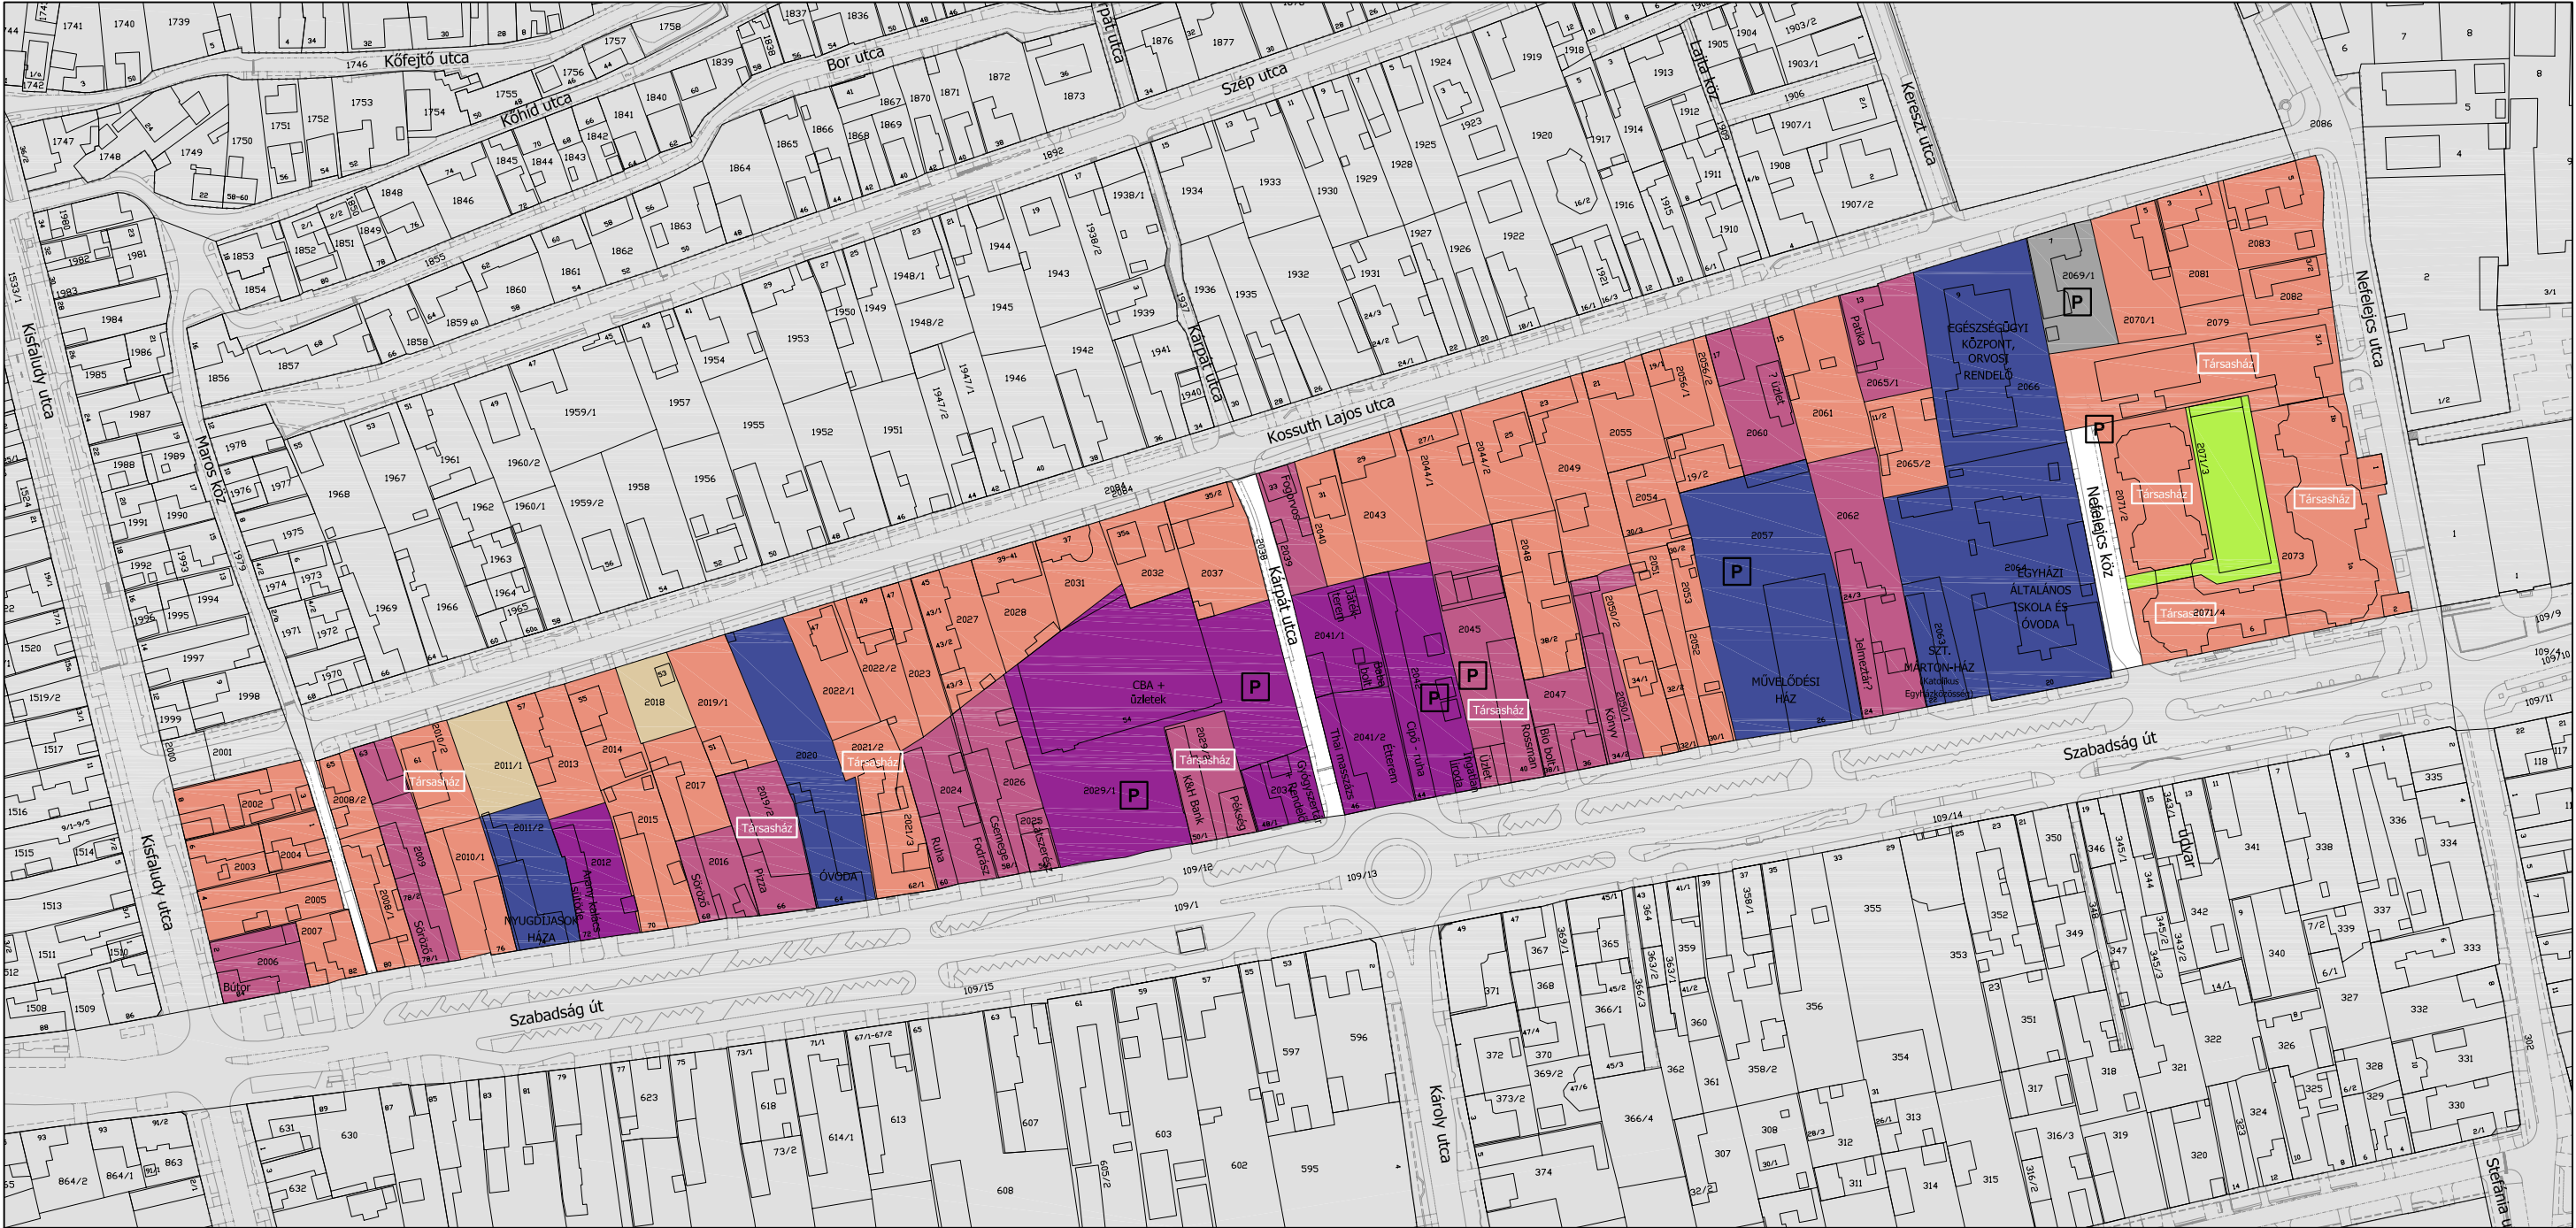

Jelmagyarázat

- tervezési terület határa
- lakófunkció
- intézményi funkció
- szolgáltató funkció
- vegyes funkció (lakó/szolgáltató)
- terepszint alatti parkoló tetőkertje
- parkoló
- beépítetlen építési telek
- községi terület III. községi területi jelleggel használt közlekedési terület
- P

telken belüli parkoló



PORTATERV VÁROSRENDEZÉSI ÉS ÉPÍTÉSZETI TERVEZŐ IRODA KFT.			
Székhely: 2089 Telki, Orgona u. 28. Iroda: 1126 Bp. Kléh István u. 8/b. II.em. 2. T/F: 214-02-31 www.portaterv.hu			
Megbízó:	Budaörs Város Önkormányzat Polgármesteri Hivatala		Dátum: 2010 április hó
Munka megnevezése:	Budaörs, Belváros - Szabadság út - Nefelejcs u. - Kossuth L. u. - Kisfaludy u. által határolt ter. Szabályozási tervének módosítása		Törzsszám: 205/09 - F
Rajz megnevezése:	FUNKCIÓ VIZSGÁLAT		Lépték: M=1:2 000
Generál tervező: Marthi Zsuzsa	Tervező: Czene Éva	Szerkesztő: Szántai Linda	Rajzszám: 7.