


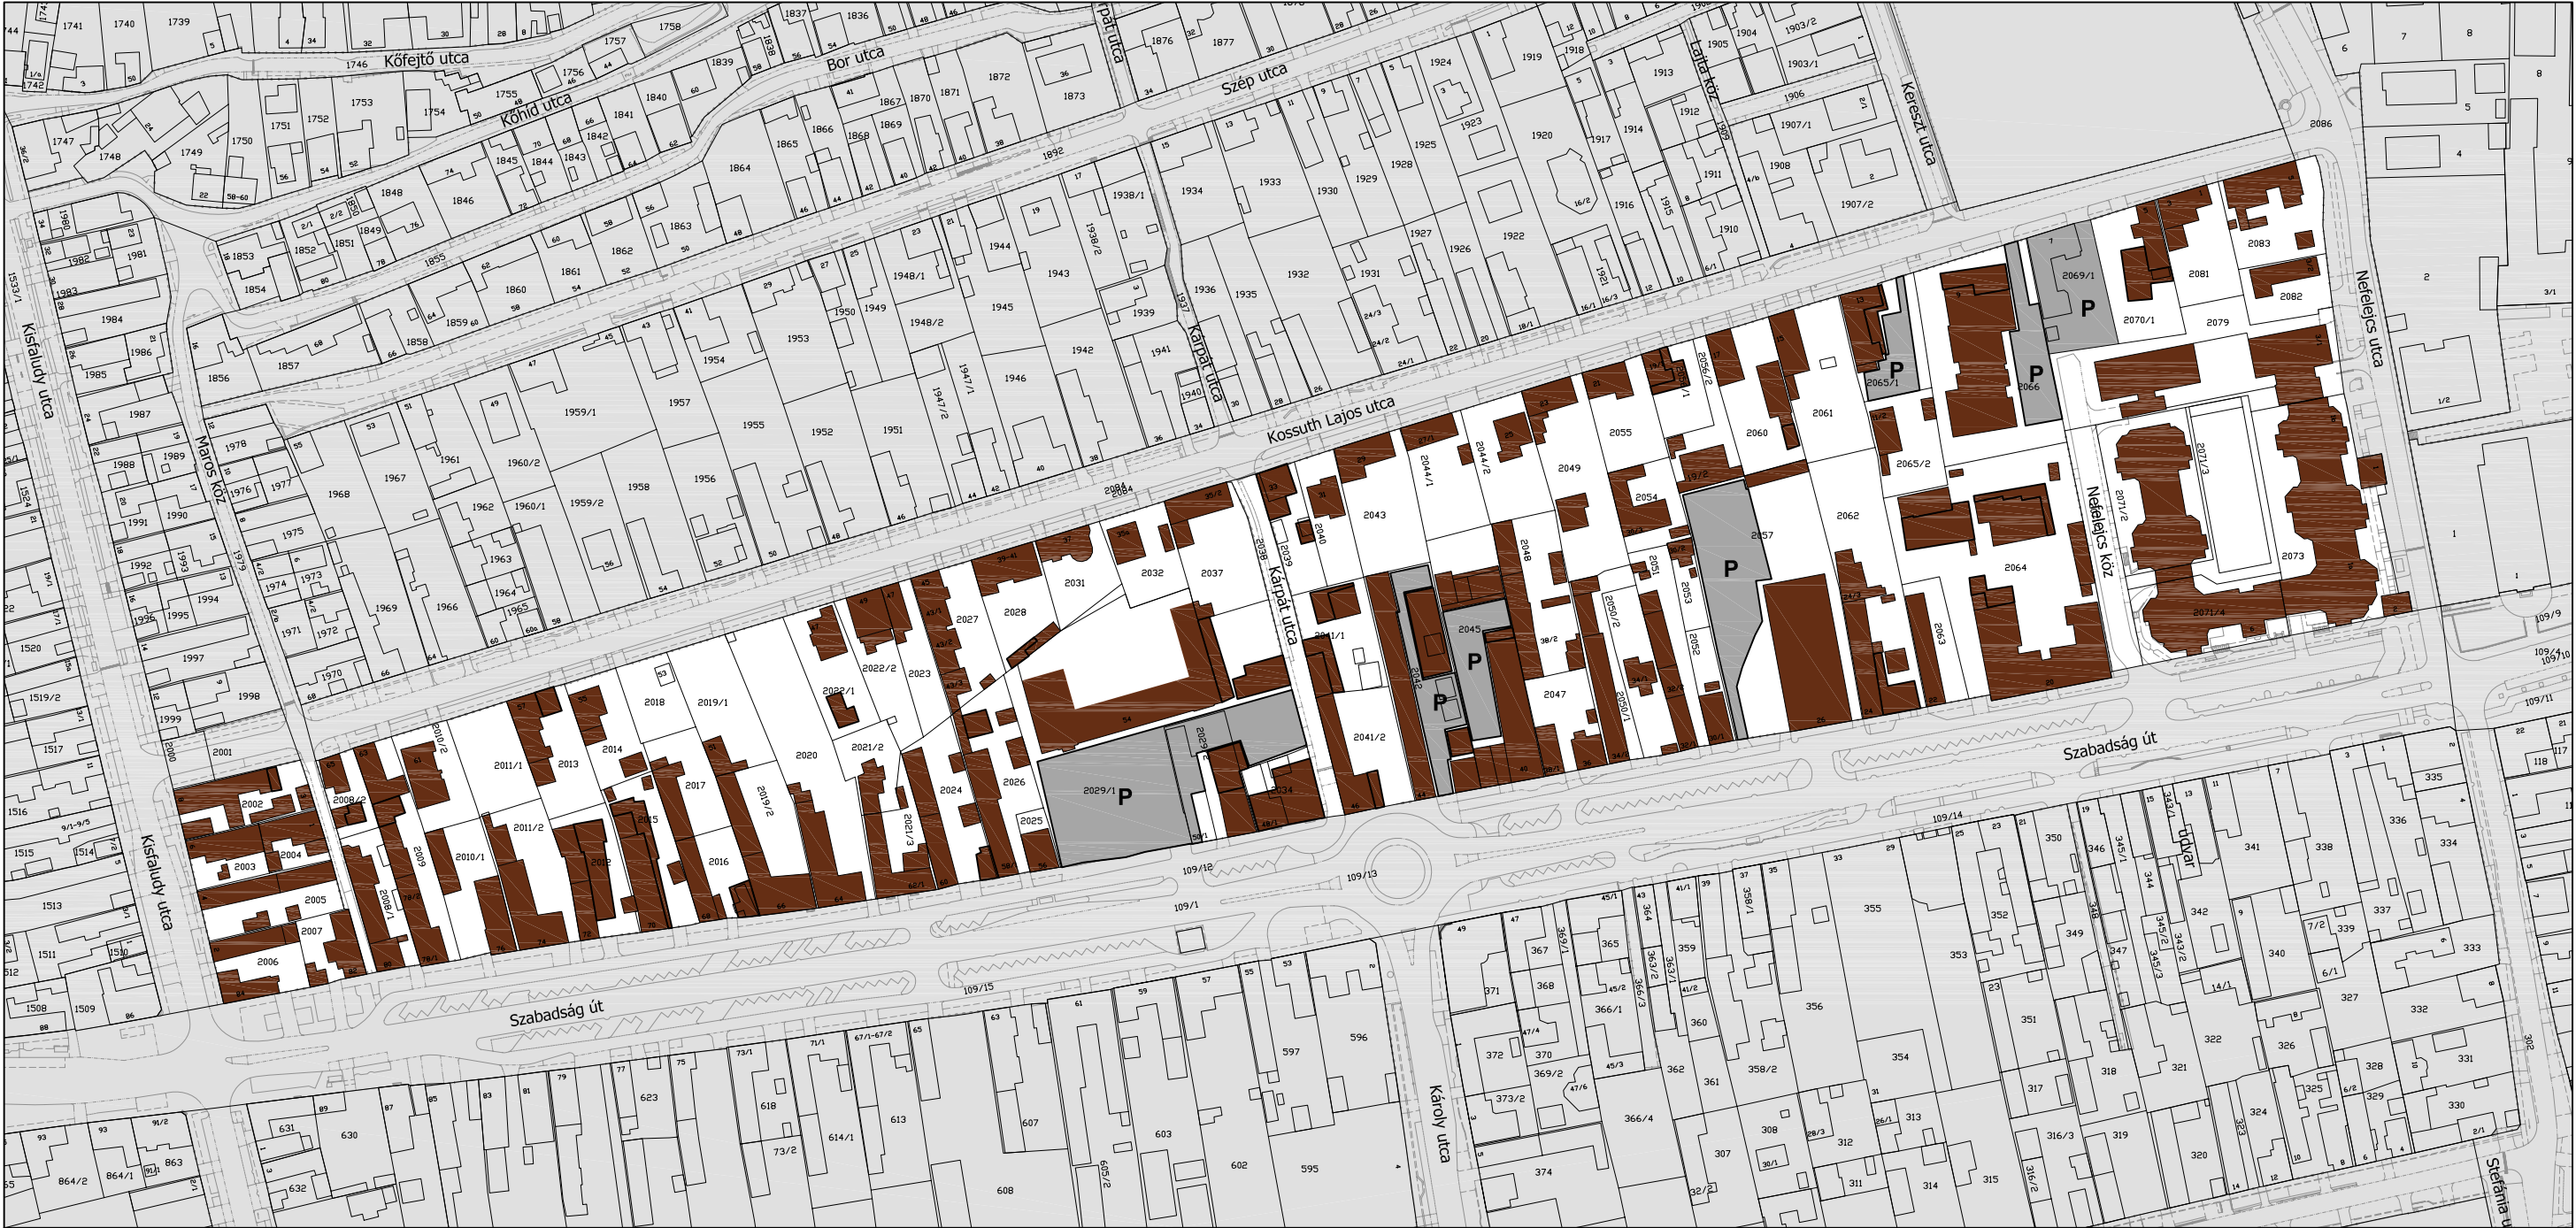

Jelmagyarázat

- tervezési terület határa
- beépítés
- lebontott épület
- parkoló



PORTATERV VÁROSRENDEZÉSI ÉS ÉPÍTÉSZETI TERVEZŐ IRODA KFT.			
Székhely: 2089 Telki, Orgona u. 28. Iroda: 1126 Bp. Kléh István u. 8/b. II.em. 2. T/F: 214-02-31 www.portaterv.hu			
Mégbízó:		Budaörs Város Önkormányzat Polgármesteri Hivatala	Dátum: 2010 április hó
Munka megnevezése:		Budaörs, Belváros - Szabadság út - Nefelejcs u. - Kossuth L. u. - Kisfaludy u. által határolt ter. Szabályozási tervének módosítása	Törzsszám: 205/09 - F
Rajz megnevezése:		BEÉPÍTÉSI STRUKTÚRA VIZSGÁLAT	Lépték: M=1:2 000
Generál tervező: Marthi Zsuzsa		Tervező: Czene Éva	Rajzszám: 10.
		Szerkesztő: Szántai Linda	