


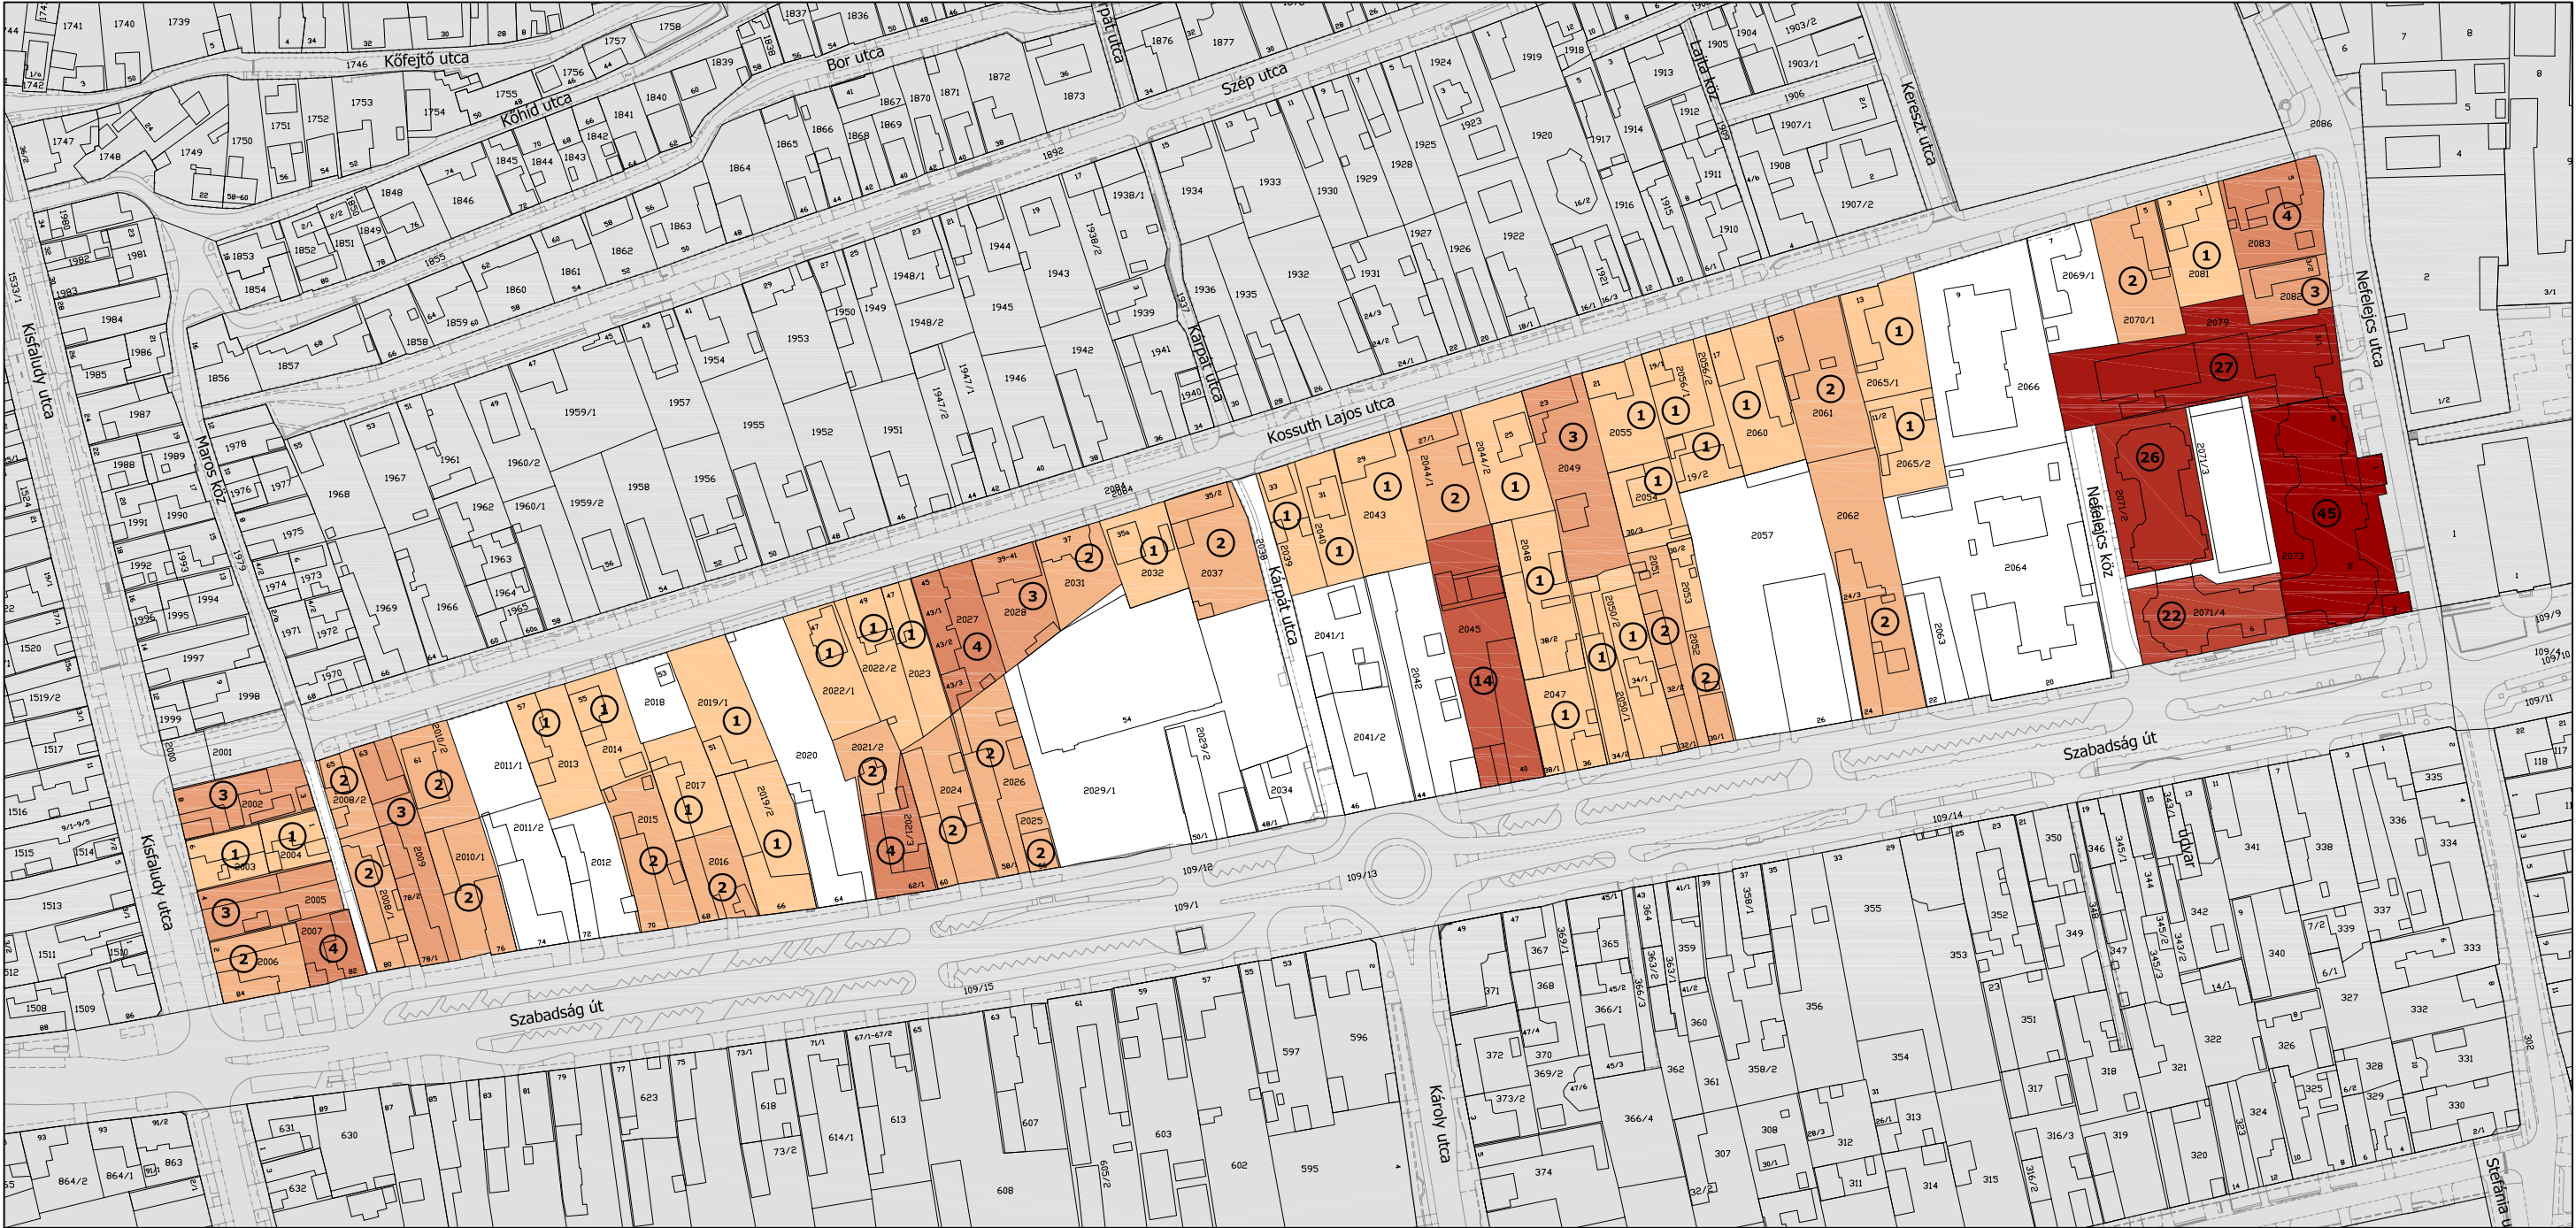

Jelmagyarázat

- tervezési terület határa
- 1

1 lakás
- 2

2 lakás
- 3

3 lakás
- 4

4 lakás
- 14

14 lakás
- 22

22 lakás
- 26

26 lakás
- 27

27 lakás
- 45

45 lakás
- nem lakóingatlan



PORTATERV VÁROSRENDEZÉSI ÉS ÉPÍTÉSZETI TERVEZŐ IRODA KFT.			
Székhely: 2089 Telki, Orgona u. 28. Iroda: 1126 Bp. Kléh István u. 8/b. II.em. 2. T/F: 214-02-31 www.portaterv.hu			
Megbízó: Budaörs Város Önkormányzat Polgármesteri Hivatala		Dátum: 2010 április hó	
Munka megnevezése: Budaörs, Belváros - Szabadság út - Nefelejcs u. - Kossuth L. u. - Kistalud u. által határolt ter. Szabályozási tervének módosítása		Törzsszám: 205/09 - F	
Rajz megnevezése: LAKÁSSZÁM VIZSGÁLAT		Lépték: M=1:2 000	
Generál tervező: Marthi Zsuzsa	Tervező: Czene Éva	Szerkesztő: Szántai Linda	Rajzszám: 11.