


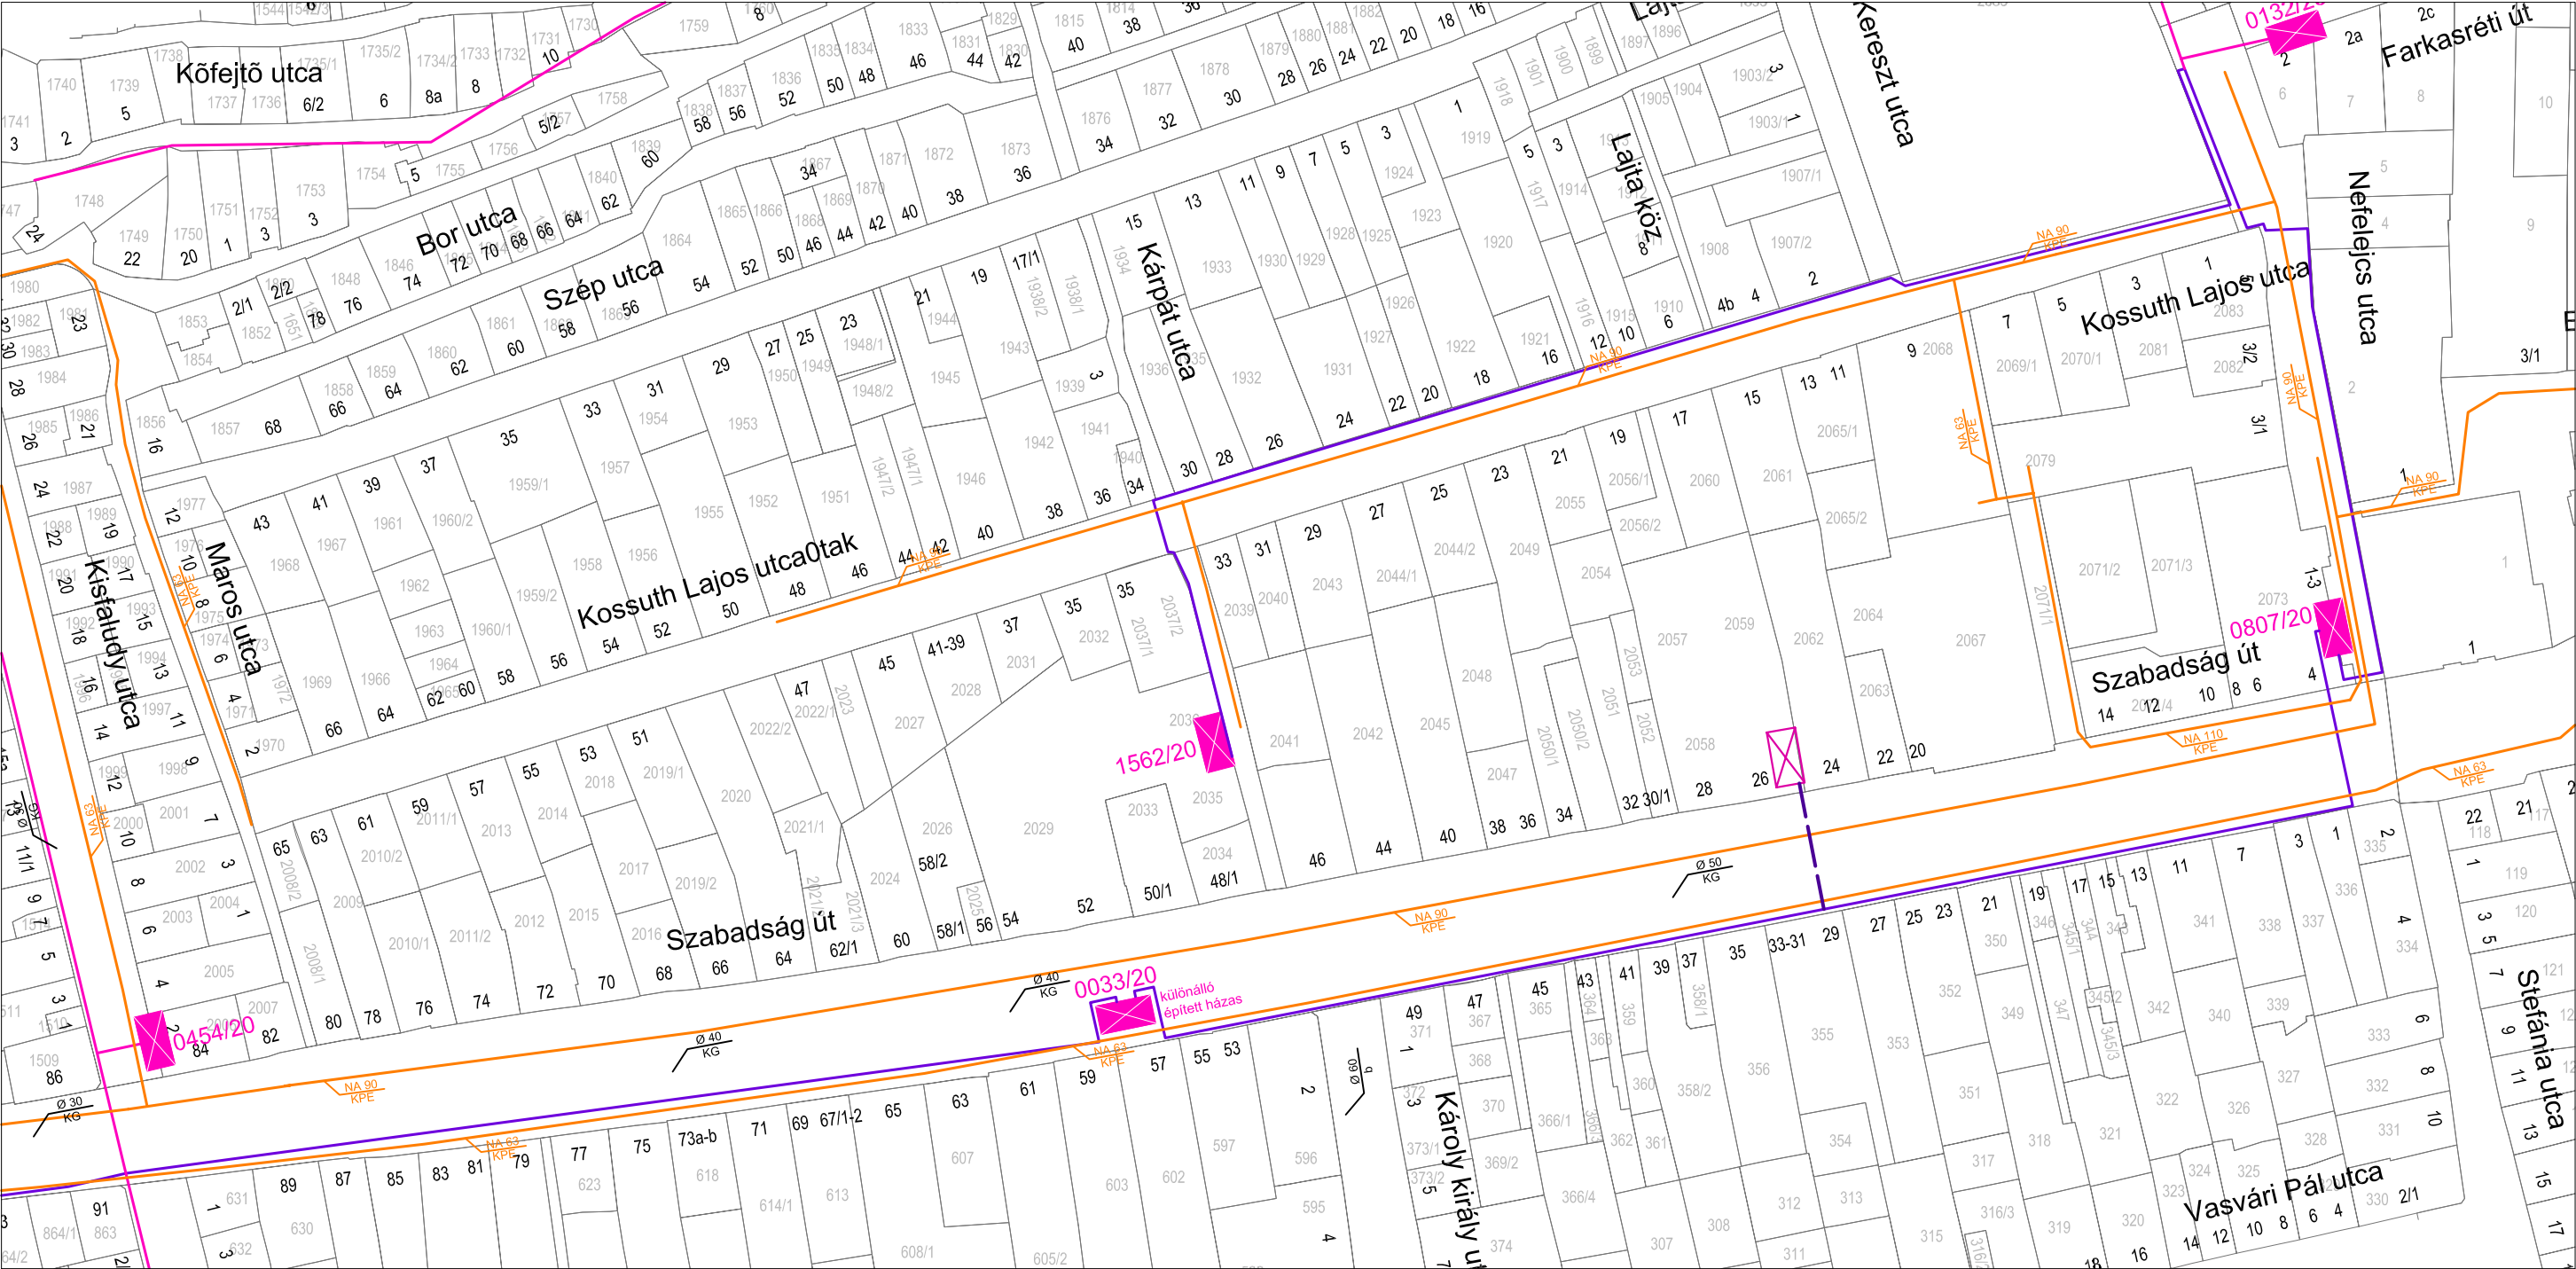

Jelmagyarázat:

|         |           |                              |
|---------|-----------|------------------------------|
| meglévő | tervezett |                              |
|         |           | 20 kV-os villamos légvezeték |
|         |           | 20 kV-os villamos földkábel  |
|         |           | Középnymásás földgázvezeték  |
|         |           | Transzformátor               |



|   |                                                 |                                                   |                           |
|---|-------------------------------------------------|---------------------------------------------------|---------------------------|
| Ez a terv a KÉSZ Tervező Kft. szellemi tulajdona, amely védelmét a 7/1978/febr.1/MT.rendelet biztosítja                                                  |                                                 |                                                   |                           |
| <b>KÉSZ KÖZMŰ ÉS ENERGETIKAI TERVEZŐ KFT.</b>   |                                                 |                                                   |                           |
| 1016, Budapest, I. Naphegy utca 26.   |                                                 | Tel.: 489-0365 Fax: 489-0366                      |                           |
| Munkaszám: 87/2009   |                                                 | Módosítás:                                        |                           |
| Megbízó: Portaterv Kft.   |                                                 | Tervfázis:                                        |                           |
| 1126. Budapest, Kléh István utca 8/b.   |                                                 | Tervszám:                                         |                           |
| A munka megnevezése: Budaörs, Belváros - Szabadság út - Nefelejcs u. - Kossuth L. u. - Kísfaludy u. által határolt ter. Szabályozási tervének módosítása |                                                 | Tervfázis:                                        |                           |
| A munkarész megnevezése: Közműfejlesztési javaslat: Energiaközművek                                                                                      |                                                 | Mértarány: M=1:2 000                              |                           |
| Tervező: Szolóczi Bálint   | Szakági vezető tervező: Bíró Attila MK: 01-2456 | Szakági vezető tervező: Hanczár Zsolt MK: 01-2418 | Ógyszerelő: Hanczár Zsolt |
| Dátum: 2010.01.19.   |                                                 |                                                   |                           |