


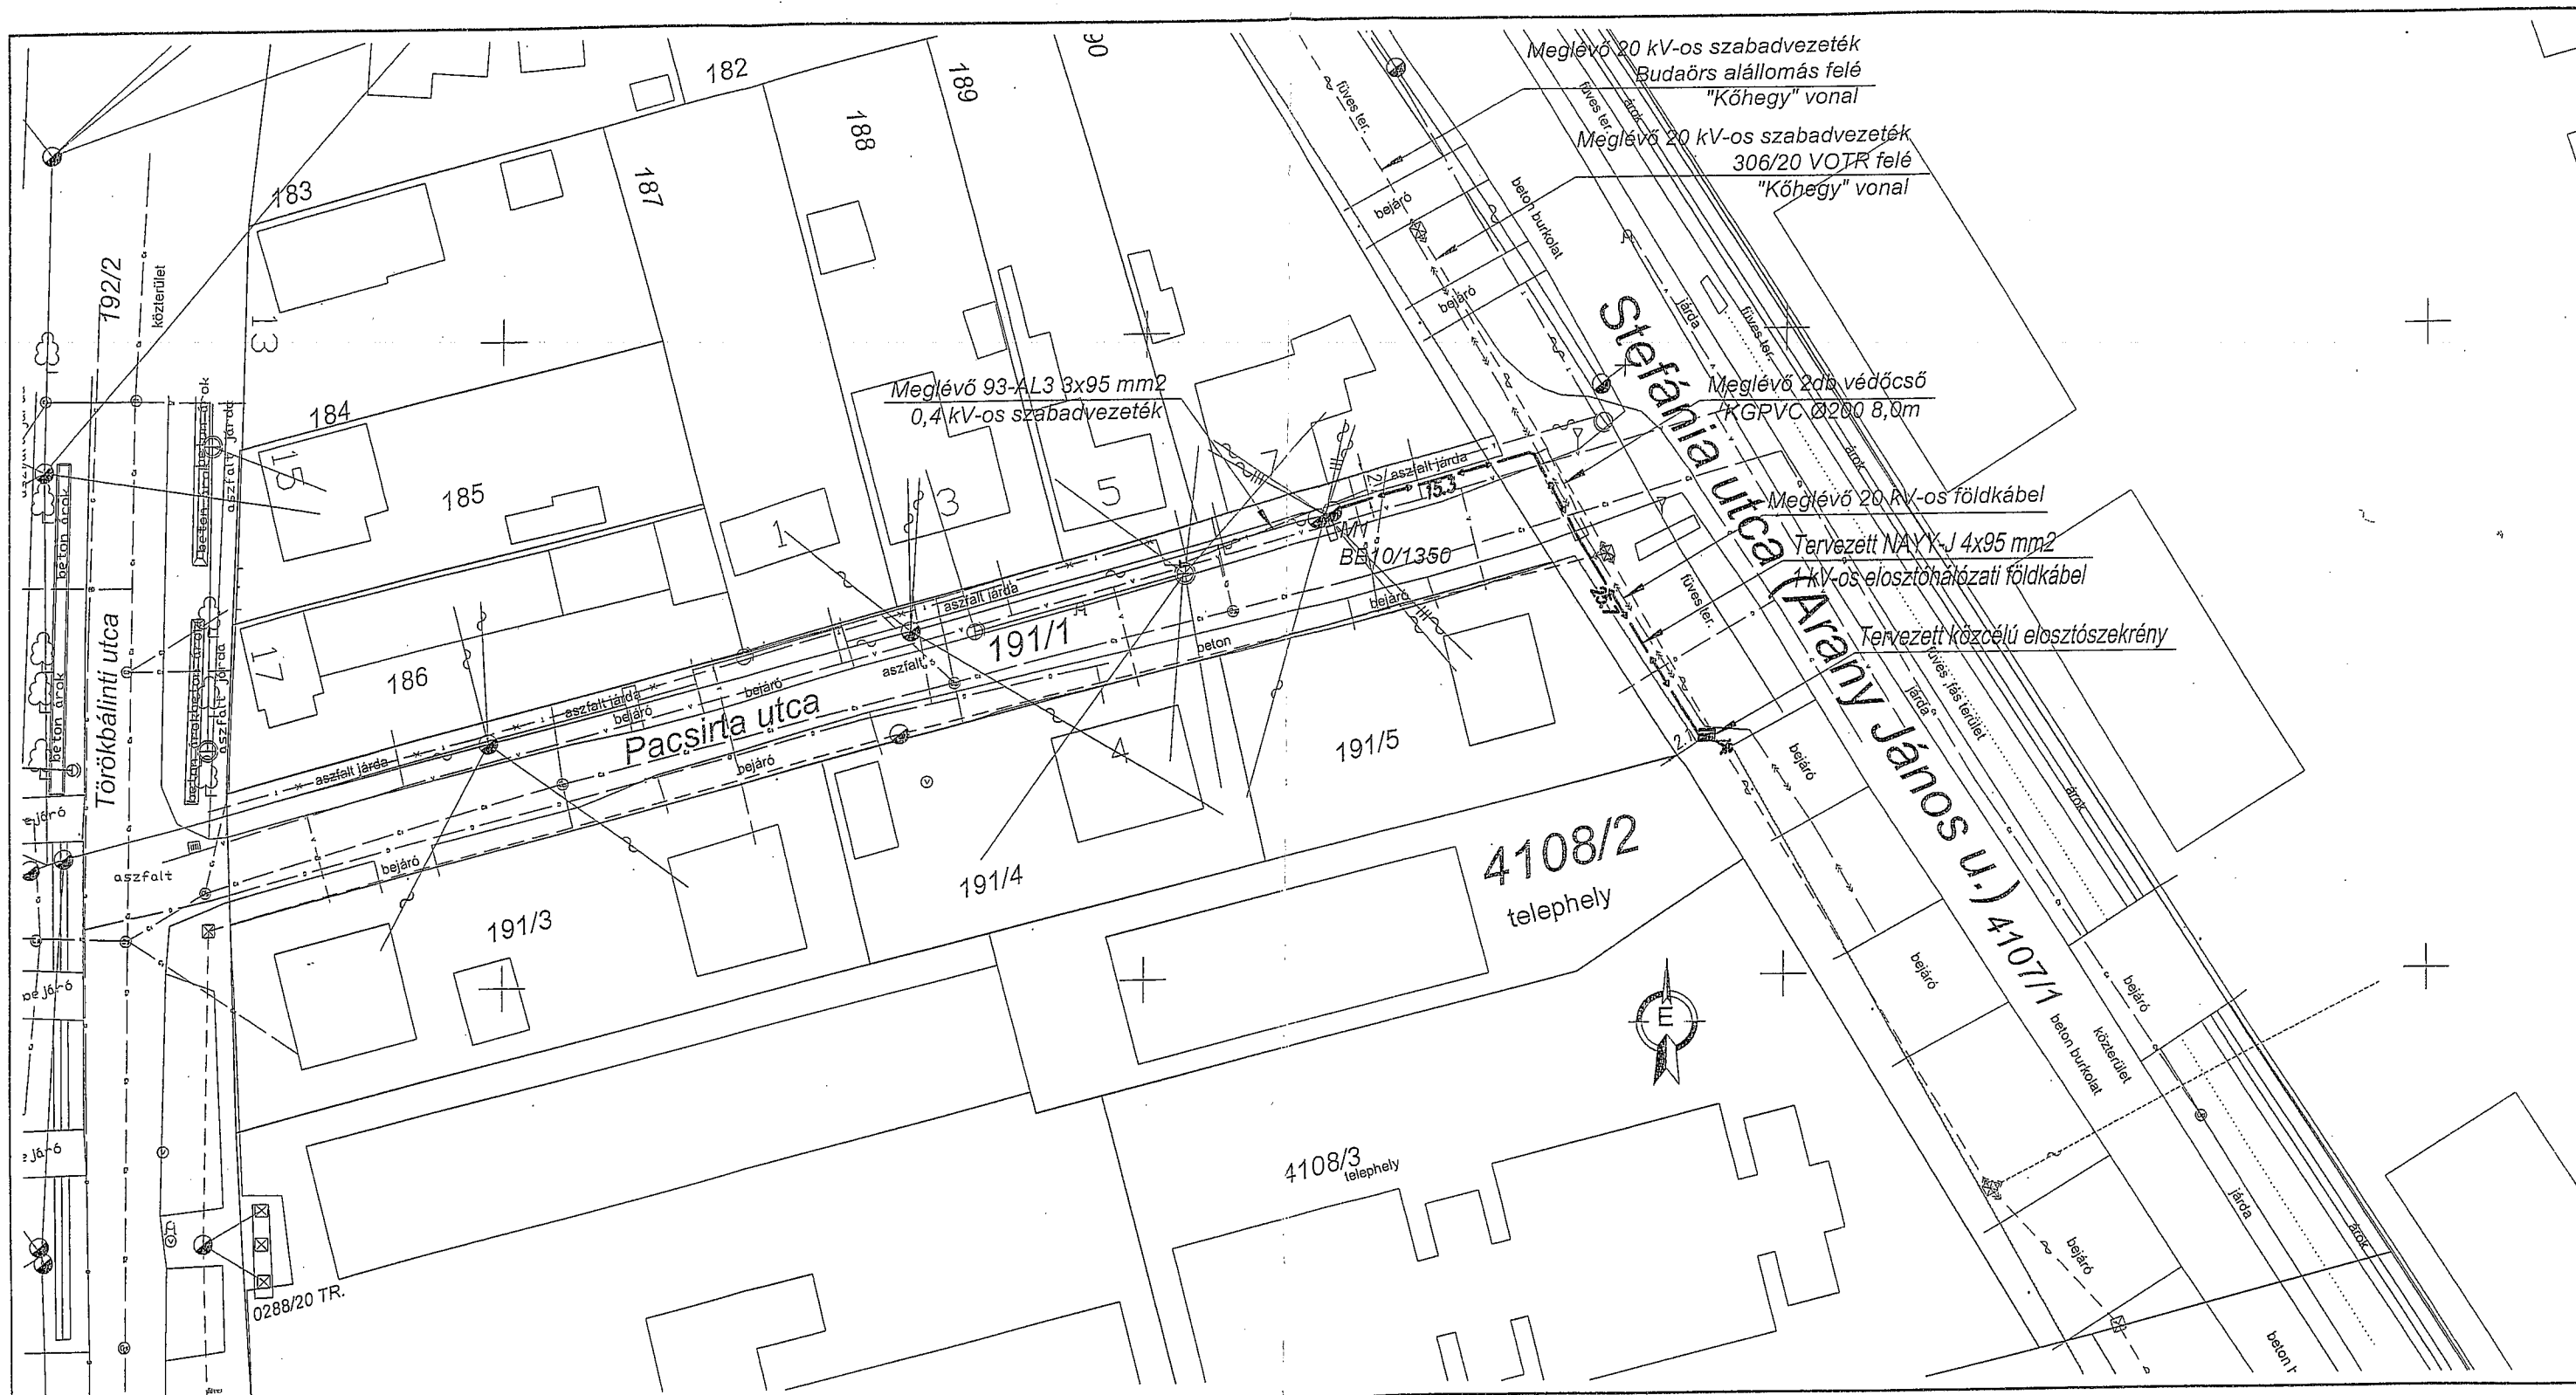

Jelmagyarázat

- — — — — Tervezett 0,4 kV-os földkábel
- — — — — Meglévő 0,4 kV-os szabadvezeték
- — — — — Meglévő 20 kV-os szabadvezeték
- — — — — Meglévő 20 kV-os földkábel
- — — — — Gázvezeték
- — — — — Vízvezeték
- — — — — Csatorna

- — — — — Telekommunikációs földkábel
- — — — — Telekommunikációs légvezeték
- — — — — Meglévő vasbeton bakoszlop
- — — — — Elosztószelekrény
- — — — — Földelés
- — — — — Kerítés

ELEKTROMOS MŰSZAKI
SZOLGÁLTATÓ KFT.



2100 Gödöllő, Repülőtéri út 11.
Tel: (28) 430-562
Fax: (28) 520-879
e-mail: tervezo@elmuoszolg.hu
Internet cím: www.elmuoszolg.hu

Megbízó:	ELMŰ-ÉMÁSZ Hálózati Szolgáltató Kft.	Tervszám:	TS-10/404
Terv címe:	Budaörs Stefánia u. 4108/2 hrsz. villamos energia ellátása	Rajzszám:	TS-10/404-V1
Rajzoló:	Marcsoz P.	Nyomvonal:	41 fm
Tervező:	Végyvári J.	Méretarány:	1:500
Ügyvezető:	Kőszegi J.	Készült:	2010.01.29.