


Településszerkezeti egységek megnevezése

- 1. Történelmi városközpont és Károly király út menti terület
- 2. Budapesti út környéke
- 3. Kőhegy és Kálvária környéke
- 4. Adminisztratív városközpont és a lakótelep környéke
- 5. Farkasréti út feletti lakóterület
- 6. Farkasréti út éa Budapesti út közötti lakóterület
- 7. Budapesti út és az autópálya közötti lakóterület
- 8. Baross utca menti lakóterület
- 9. Törökugrató és környéke
- 10. Kamaraerdei lakóterület

- 11. Csíki-dűlő - Út-hegy
- 12. Odvas-hegy, Hegyalja út és környéke
- 13. FRANKHEGY
- 14. Szállások
- 15. Déli gazdasági terület
- 16. Nyugati gazdasági terület
- 17. Autópálya menti gazdasági terület
- 18. Szilvás és Méhecske utca környéke
- 19. Hegyvidéki területek

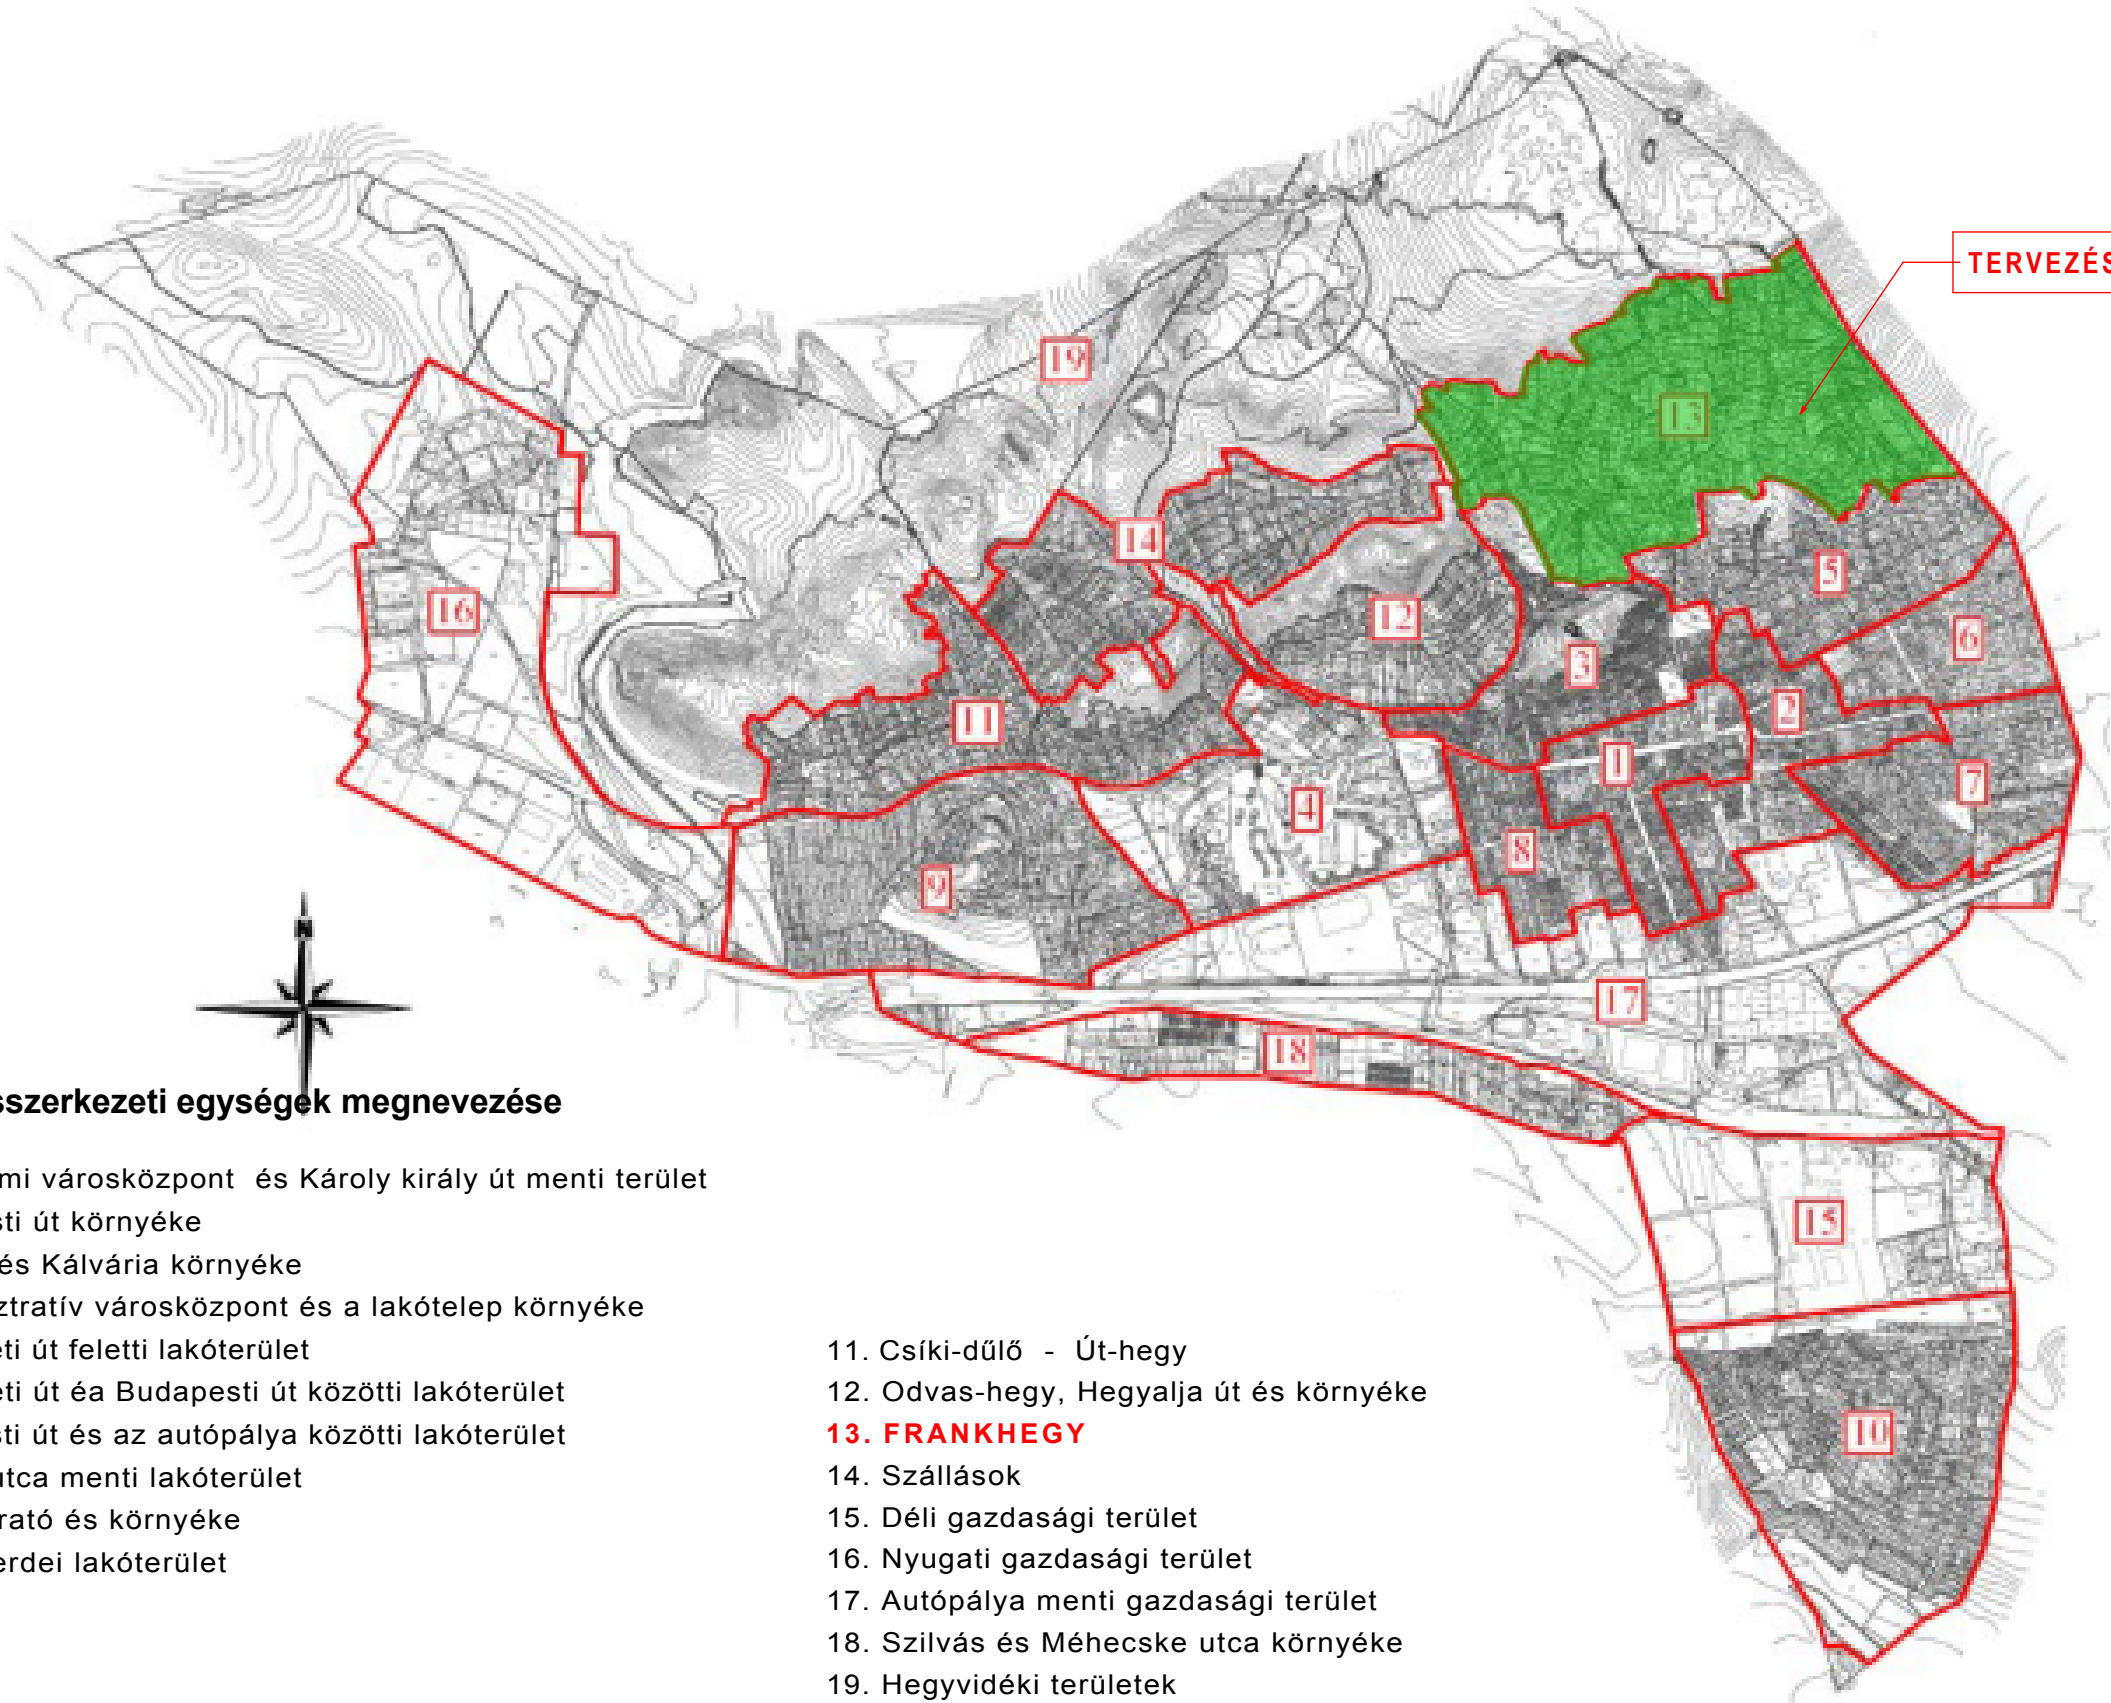

A létesítmény tervezője:		 INNO - VIT '98 Ipari, Kereskedelmi és Szolgáltató BT. 2330. Dunaharaszti, Kossuth Lajos u. 34. sz. Tel/Fax: 06-24-483-168, Mobil: 06-20-9740-766, E-mail: bartek@invitel.hu		Felelős Tervező: Bartek István 2330 Dunaharaszti Kossuth L. u. 34. sz VZ-T 13/2042 / 2014		
A projekt és helyszín:		Budaörs Frankhegy közműtervezés K.É-23143				
Részművelet:		1.1.3 Budaörs, Frankhegy Szennyvízelvezető hálózat tervezése				
A tervlap:		Átnézeti Helyszínrajz				
Méretarány:		Koordinátarendszer:	EOV			
Megrendelő, Engedélyes, :		Budaörs Város Önkormányzata 2040 Budaörs, Szabadság út 134. sz.			Tervfajta: Elvi Vízhigi Engedélyezési Terv	
Tervszám:		Tk-03/2012			Rajzszám: Ksz-1	