


PARKOLÁS FELVÉTELEK MINTATERÜLETEI

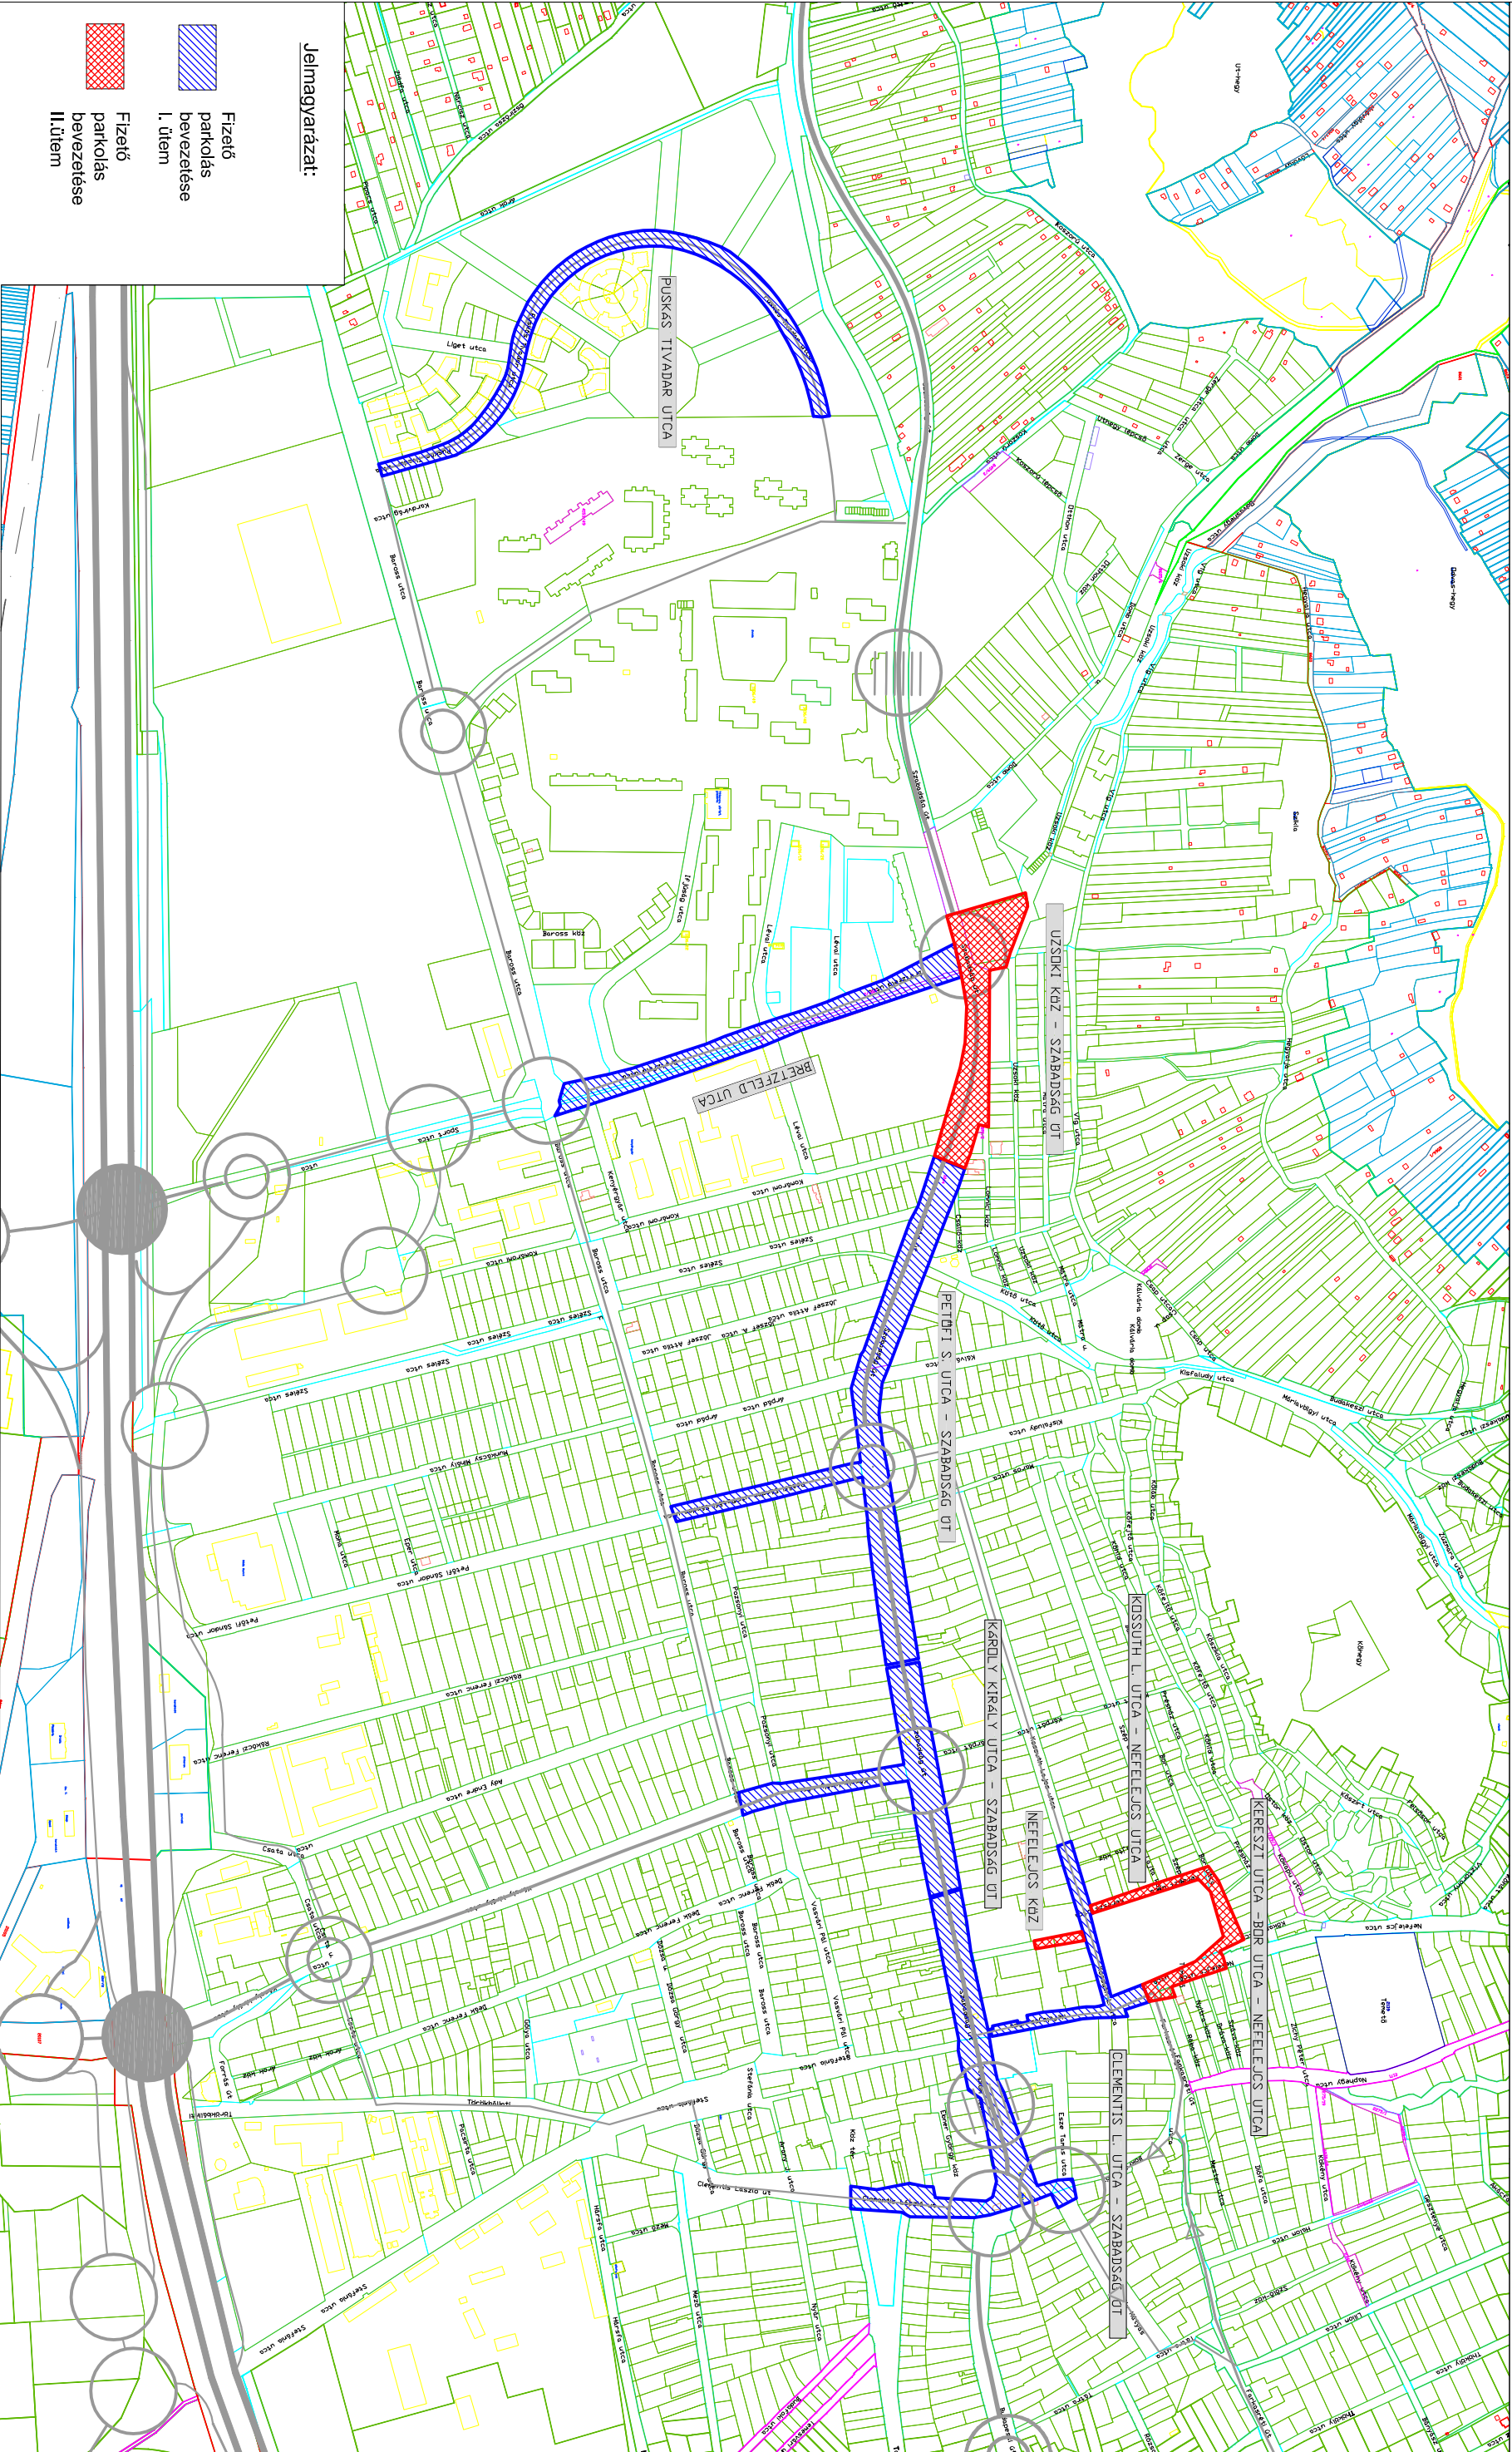

Jelmagyarázat:

- Fizető parkolás bevezetése I. ütem
- Fizető parkolás bevezetése II. ütem

TSZ:2637

BUDAÖRS VÁROS

VÁROSRENDEZÉSI ÉS KÖZLEKEDÉSI VIZSGÁLAT A HELYI PARKOLÁSI RENDELET MEGALKOTÁSÁHOZ

5.1.-1. ábra