


PARKOLÁS FELVÉTELEK MINTATERÜLETEI

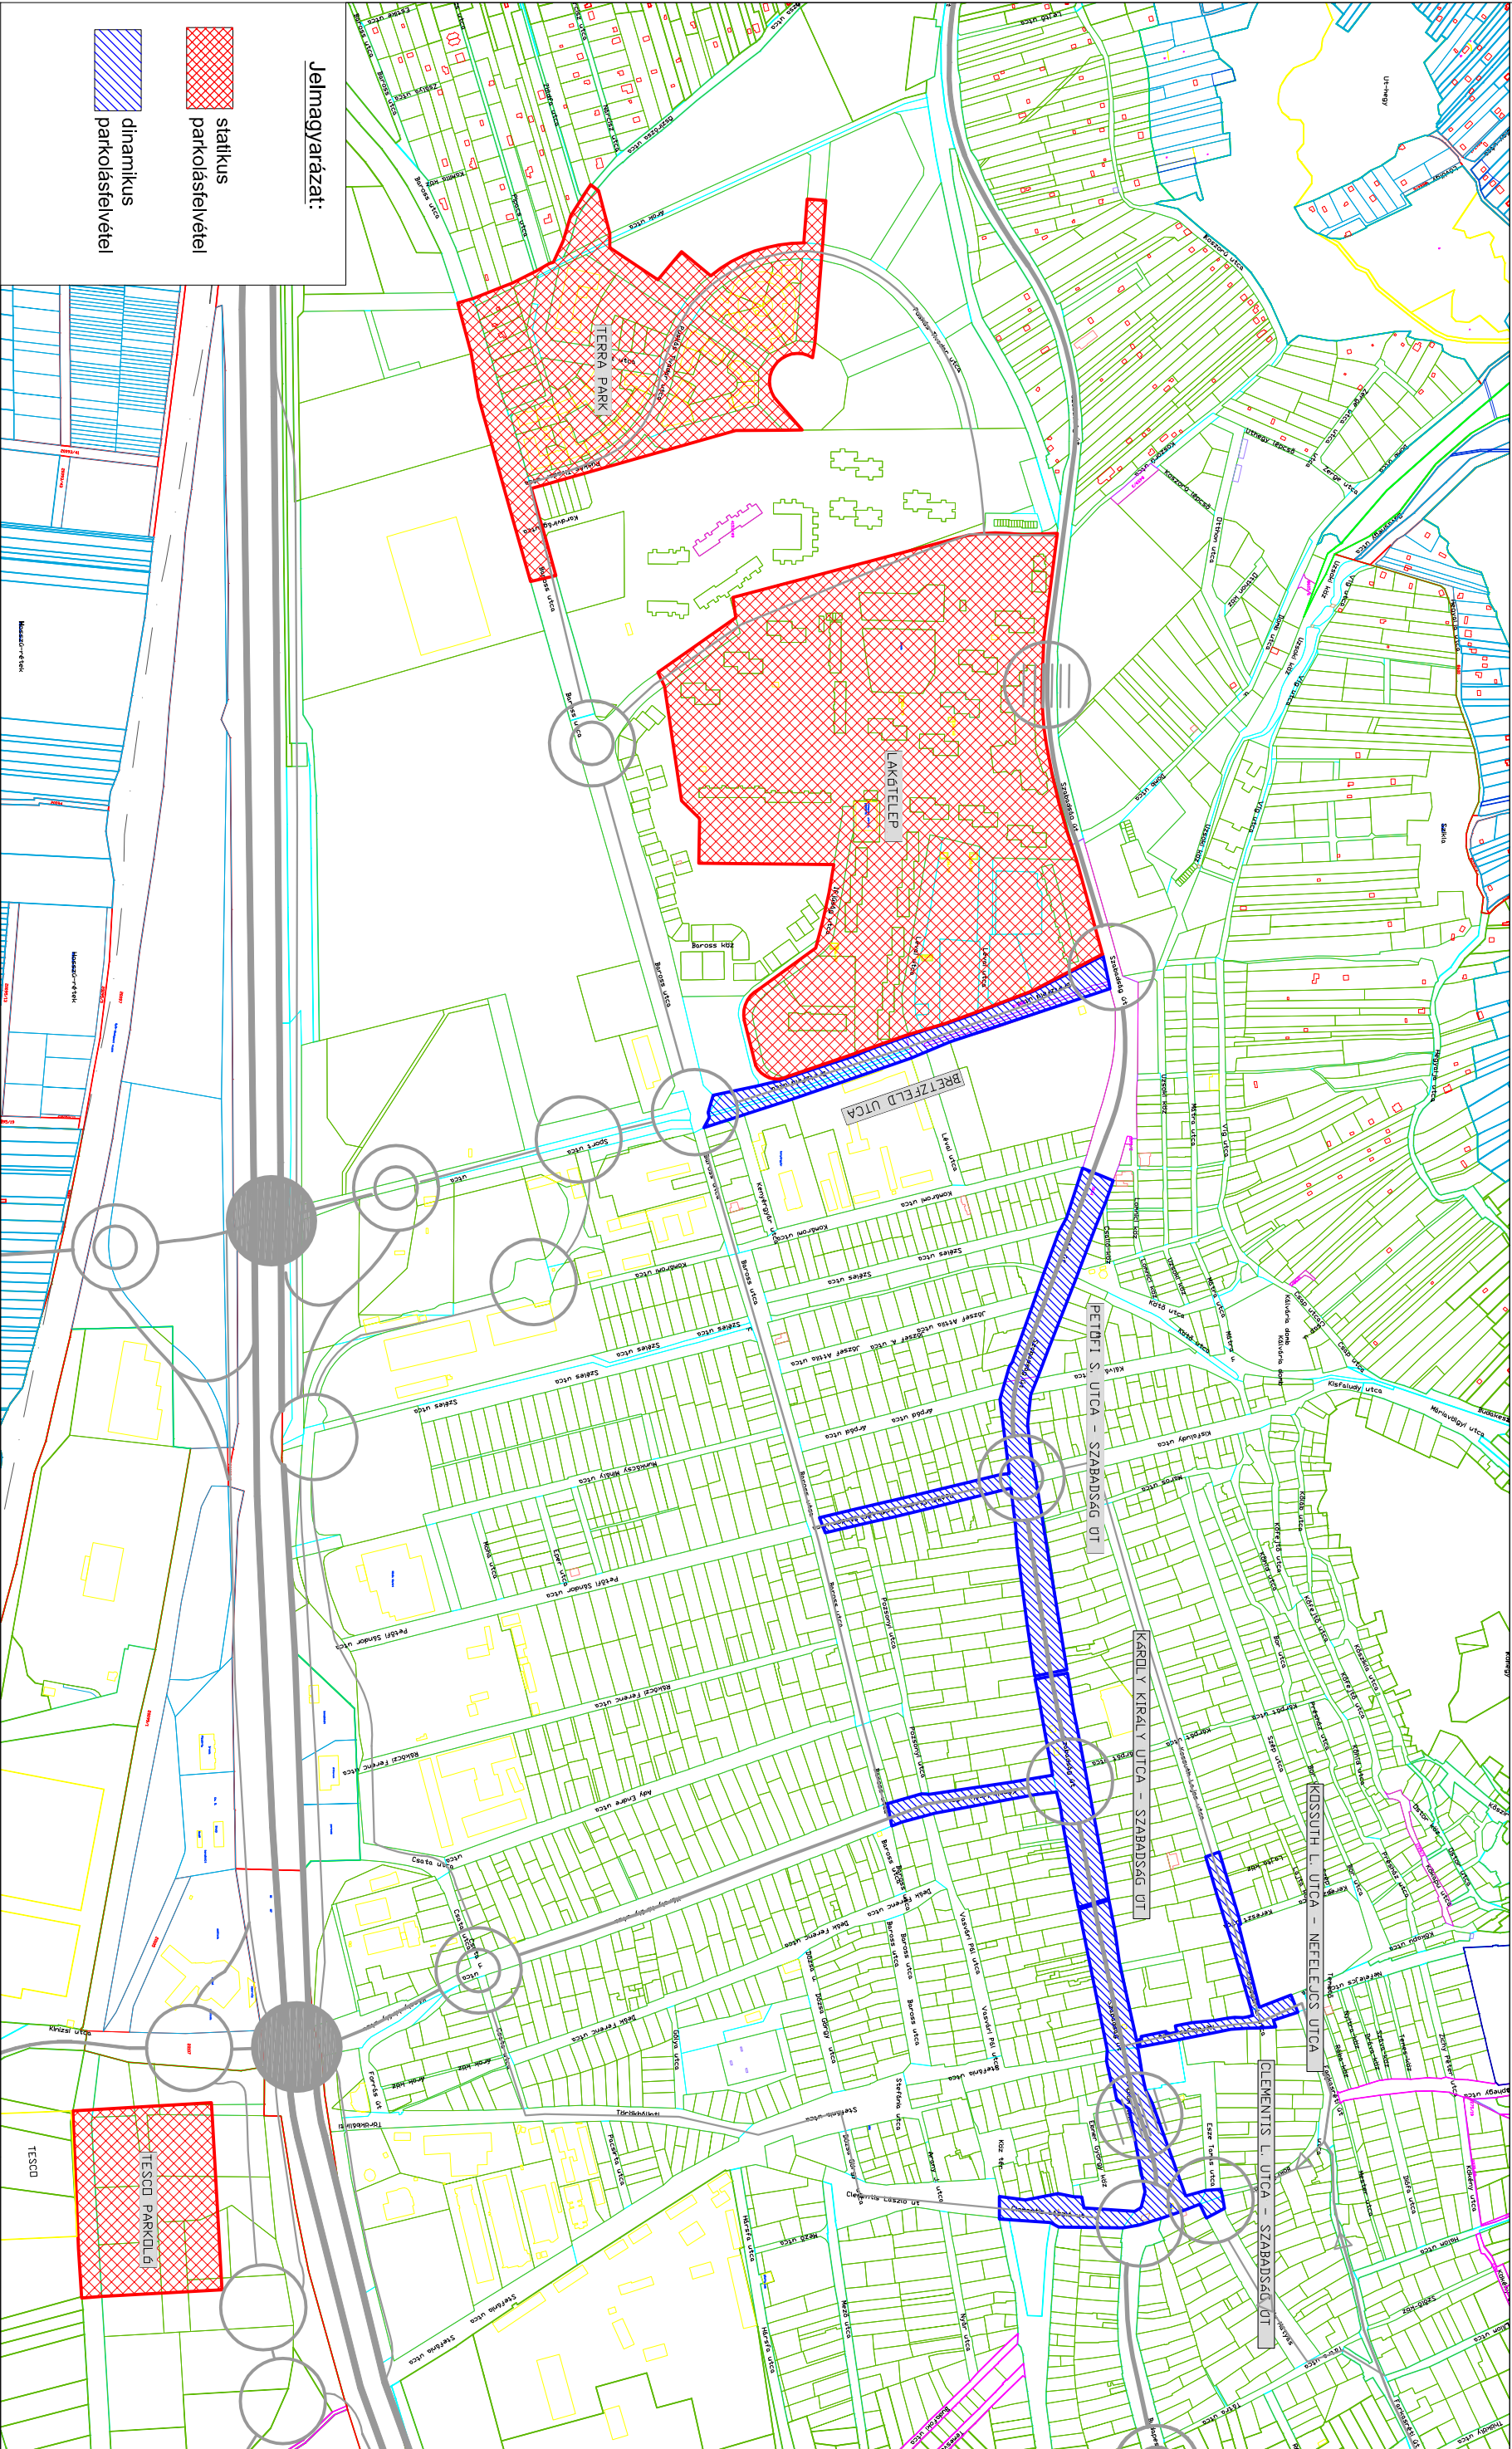

TSZ:2637

BUDAÖRS VÁROS

VÁROSRENDEZÉSI ÉS KÖZLEKEDÉSI VIZSGÁLAT A HELYI PARKOLÁSI RENDELET MEGALKOTÁSÁHOZ

4.1.-6. ábra