


KÖZFORGALMÚ HÁLÓZATFEJLESZTÉSI JAVASLAT

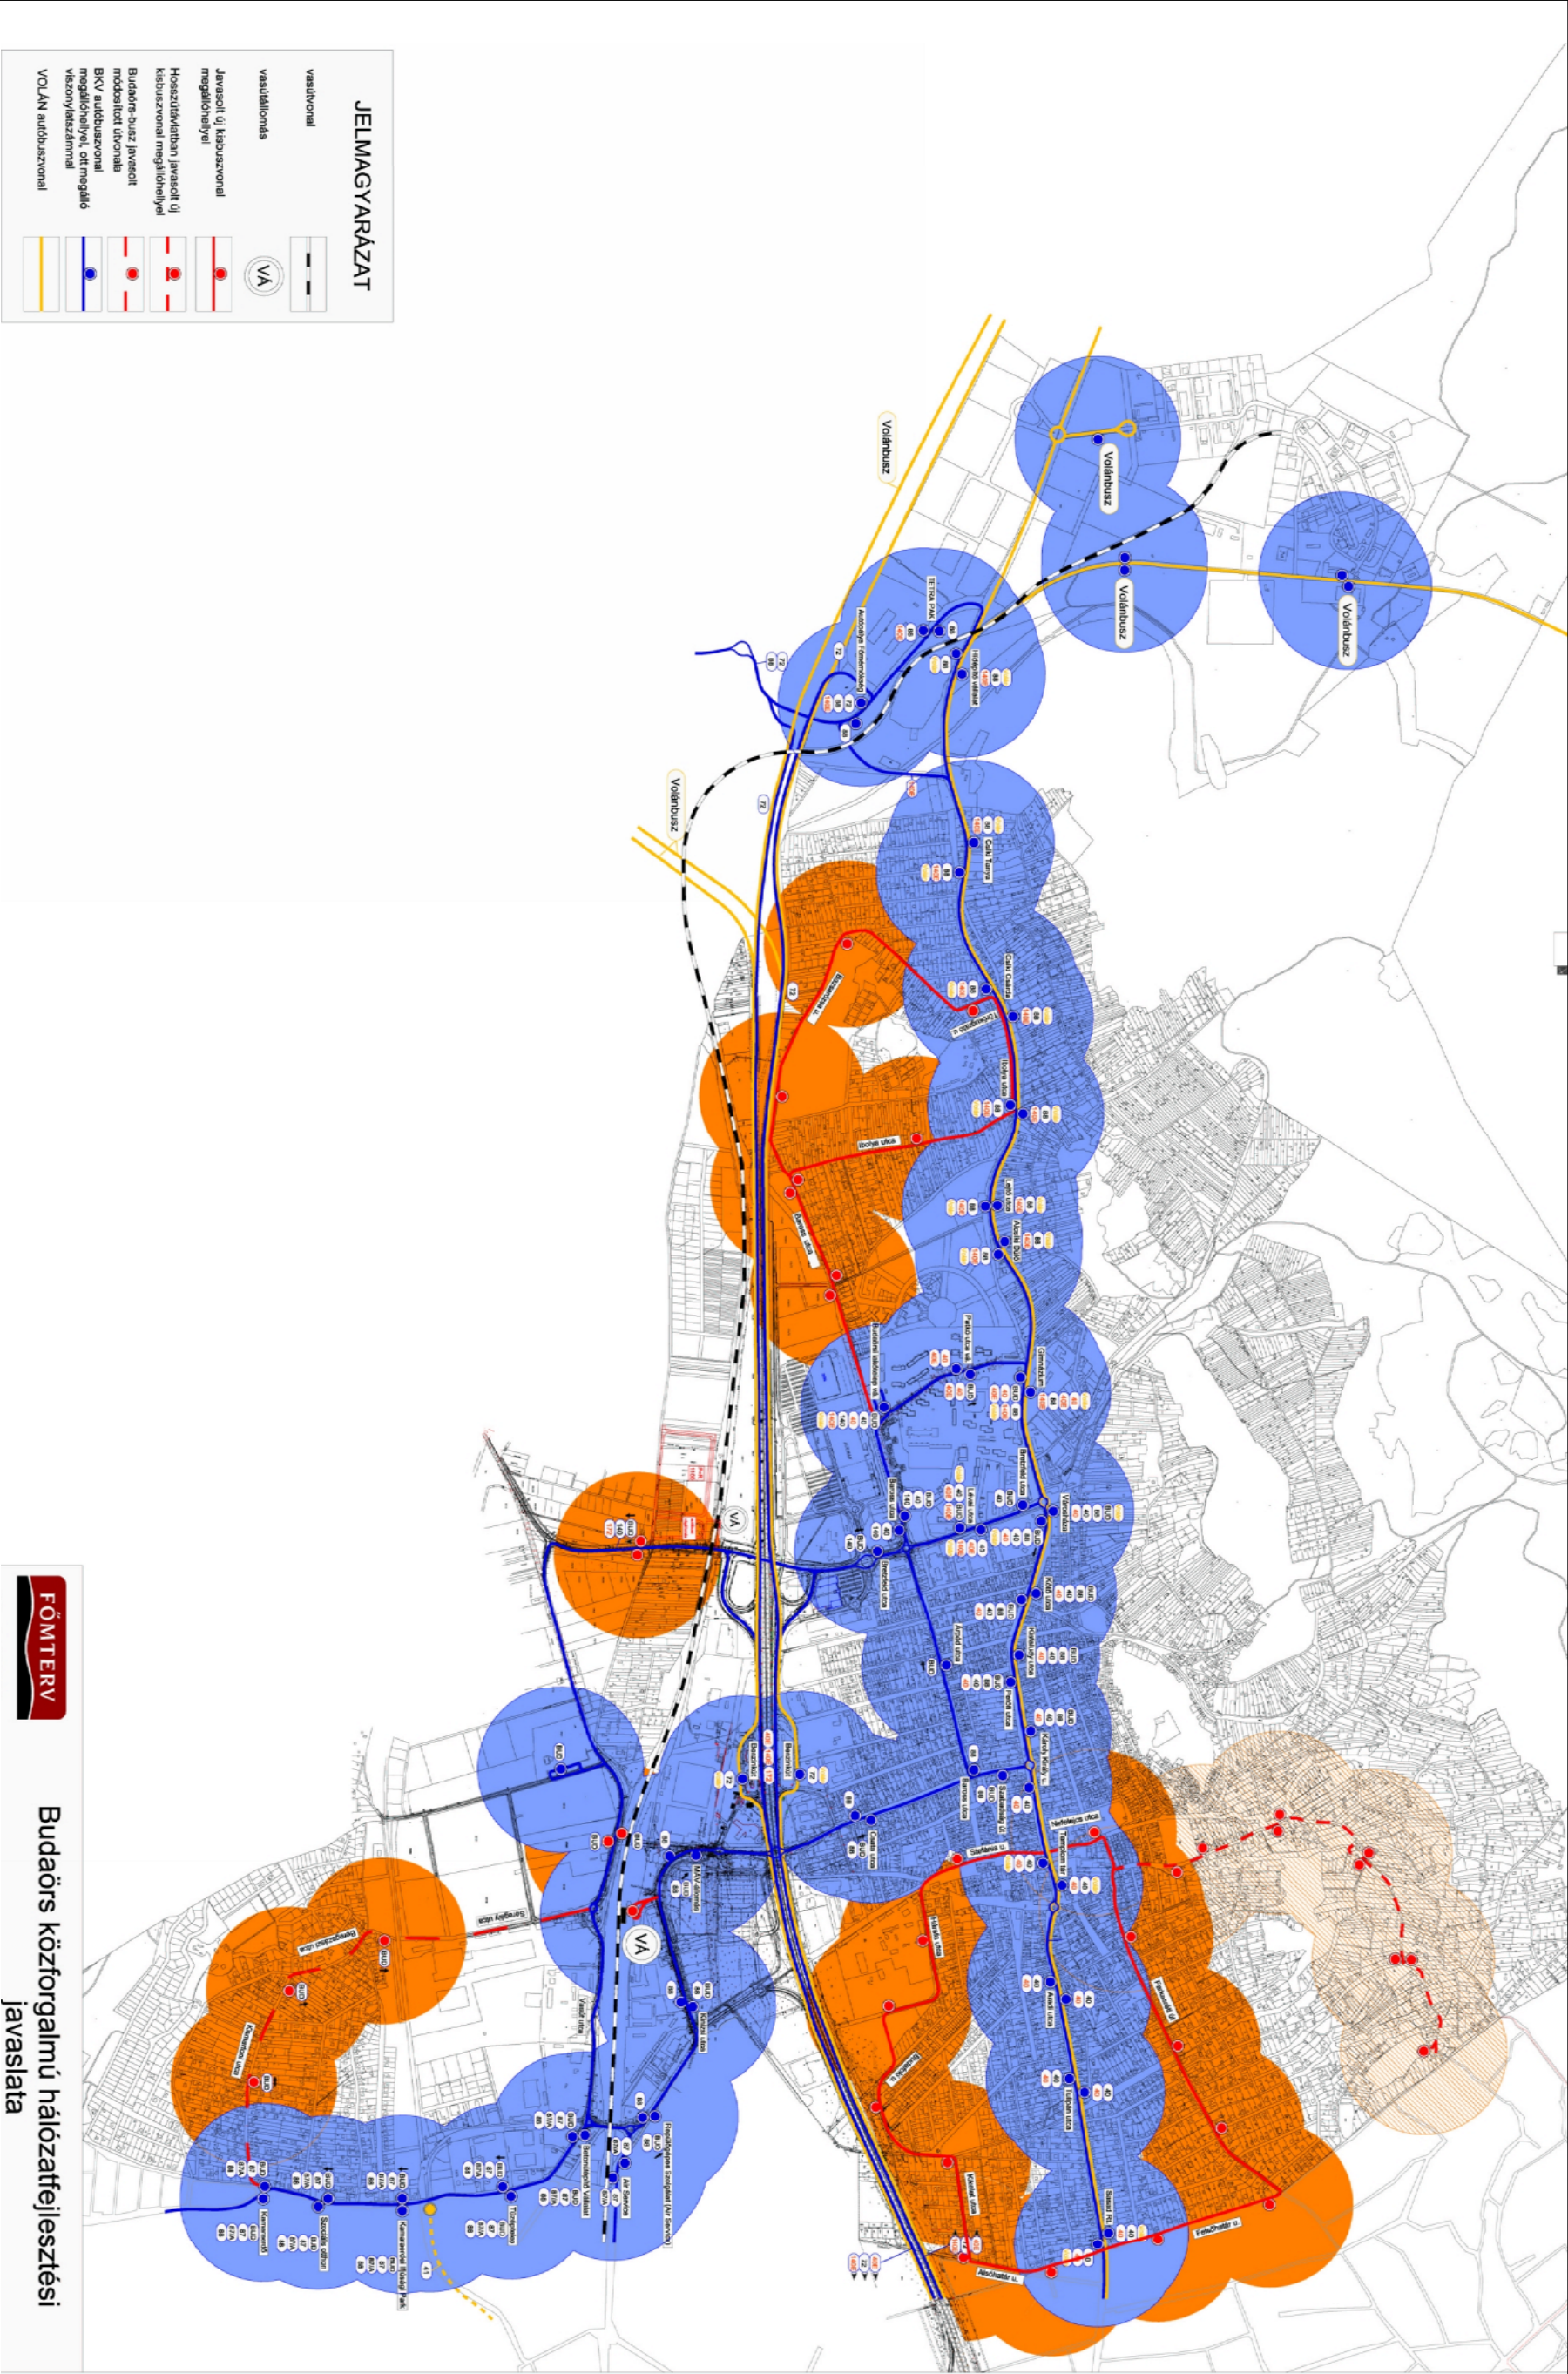

TSZ.2637

BUDAÖRS VÁROS

VÁROSRENDEZÉSI ÉS KÖZLEKEDÉSI VIZSGÁLAT A HELYI PARKOLÁSI RENDELET MEGALKOTÁSÁHOZ

3.2.-1. ábra

Forrás: FŐMTERV RT.