


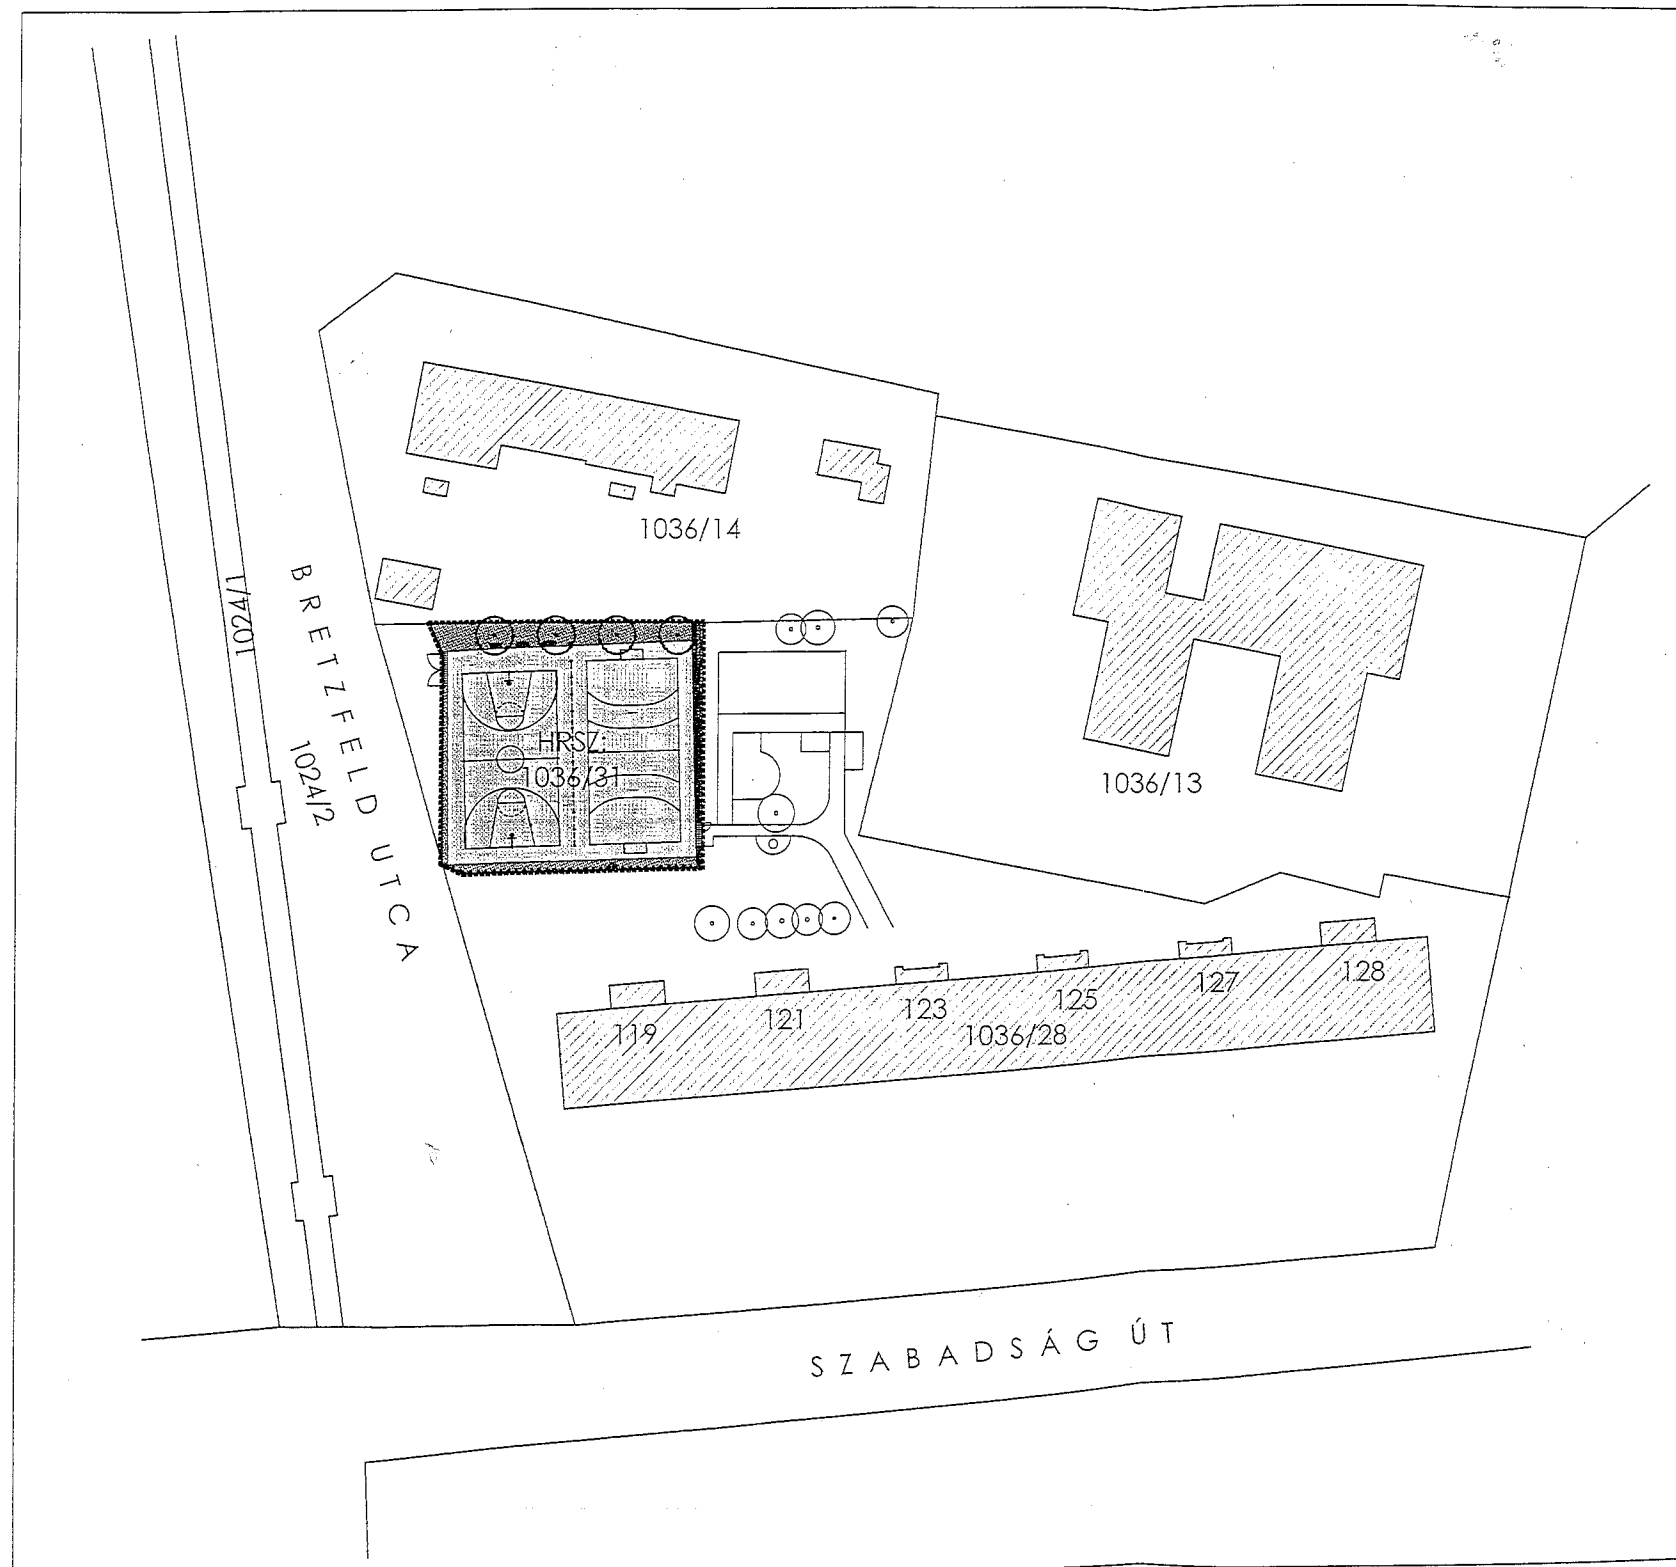

A tervezett munkákért az ELMI Hírközlési Kft. hálózata. A villamosmű biztonsági övezetében történő behatolás módjára, a megközelítések és karbantartások kialakítására a vonatkozó előírások szerinti kiviteli terveket kérjük, hogy a tervezett munkák elvégzéséhez jóváhagyásra a tervezési dokumentumokat bemutassák. Jövőre tervezett munkák hiányában a biztonsági övezetbe történő munkavégzéshez nem járunk hozzá. Jelen záradék „köznyilvánosság”-al együtt érvényes.

ELMI Hírközlési Kft. ÉRINTI a 1, 10, 20, 30, 35, 120 kV-os hálózatot ill. hírközlő kábelt.

Érvényessége 6 hónap.

Érvényes: 2008 JÚL 13.

Tel.: 06-1/2711111

Ügyintéző: [Signature]

UPC Magyarország Kft.
1092 Budapest, Kirácsi u.30-36. T:456-2600
ikt. szám
A tervezett munka a jelenleg meglévő létesítményekhez nem érinti.
Az egyeztetés 740 nap érvényes!
Építető: BUDAÖRS VÁROS ÖNKORMÁNYZATA
Budapest, 2040 BUDAÖRS, SZABADSÁG ÚT 134
Előadó: [Signature]

Tervezett létesítmény:
SPORTPÁLYA FELÚJÍTÁS
BUDAÖRS, SZABADSÁG ÚT 119 -
BRETZFELD UTCA
HRSZ: 1036/31

Tervezési fázis:
**ÖSSZEVONT KERTÉPÍTÉSZETI
ENGEDÉLYEZÉSI- ÉS KIVITELI TERV**

Tervrajz megnevezése:
K-1 ÁTNÉZETI HELYSZÍNRAJZ

Tervfajta:
KERTÉPÍTÉSZET

Lépték:
M=1:1000

Dátum:
2008. JÚLIUS

Kerttervező:
**PANNONEXPERT MÉRNÖKI TANÁCSADÓ
ÉS SZOLGÁLTATÓ KFT.**
1134 Budapest, Váci út 50. I. 9.
www.pannonexpert.hu
mobil: 06 20 317 69 67

Felölős tervező: [Signature]
TASNÁDINÉ GEIGER NÓRA
okl. tájépítésmérnök
K2 01-5170/04

Kerttervező munkatárs: [Signature]
SZABÓ PATRÍCIA
okl. tájépítésmérnök

balıykenyise (p. at an'ornetan)

