


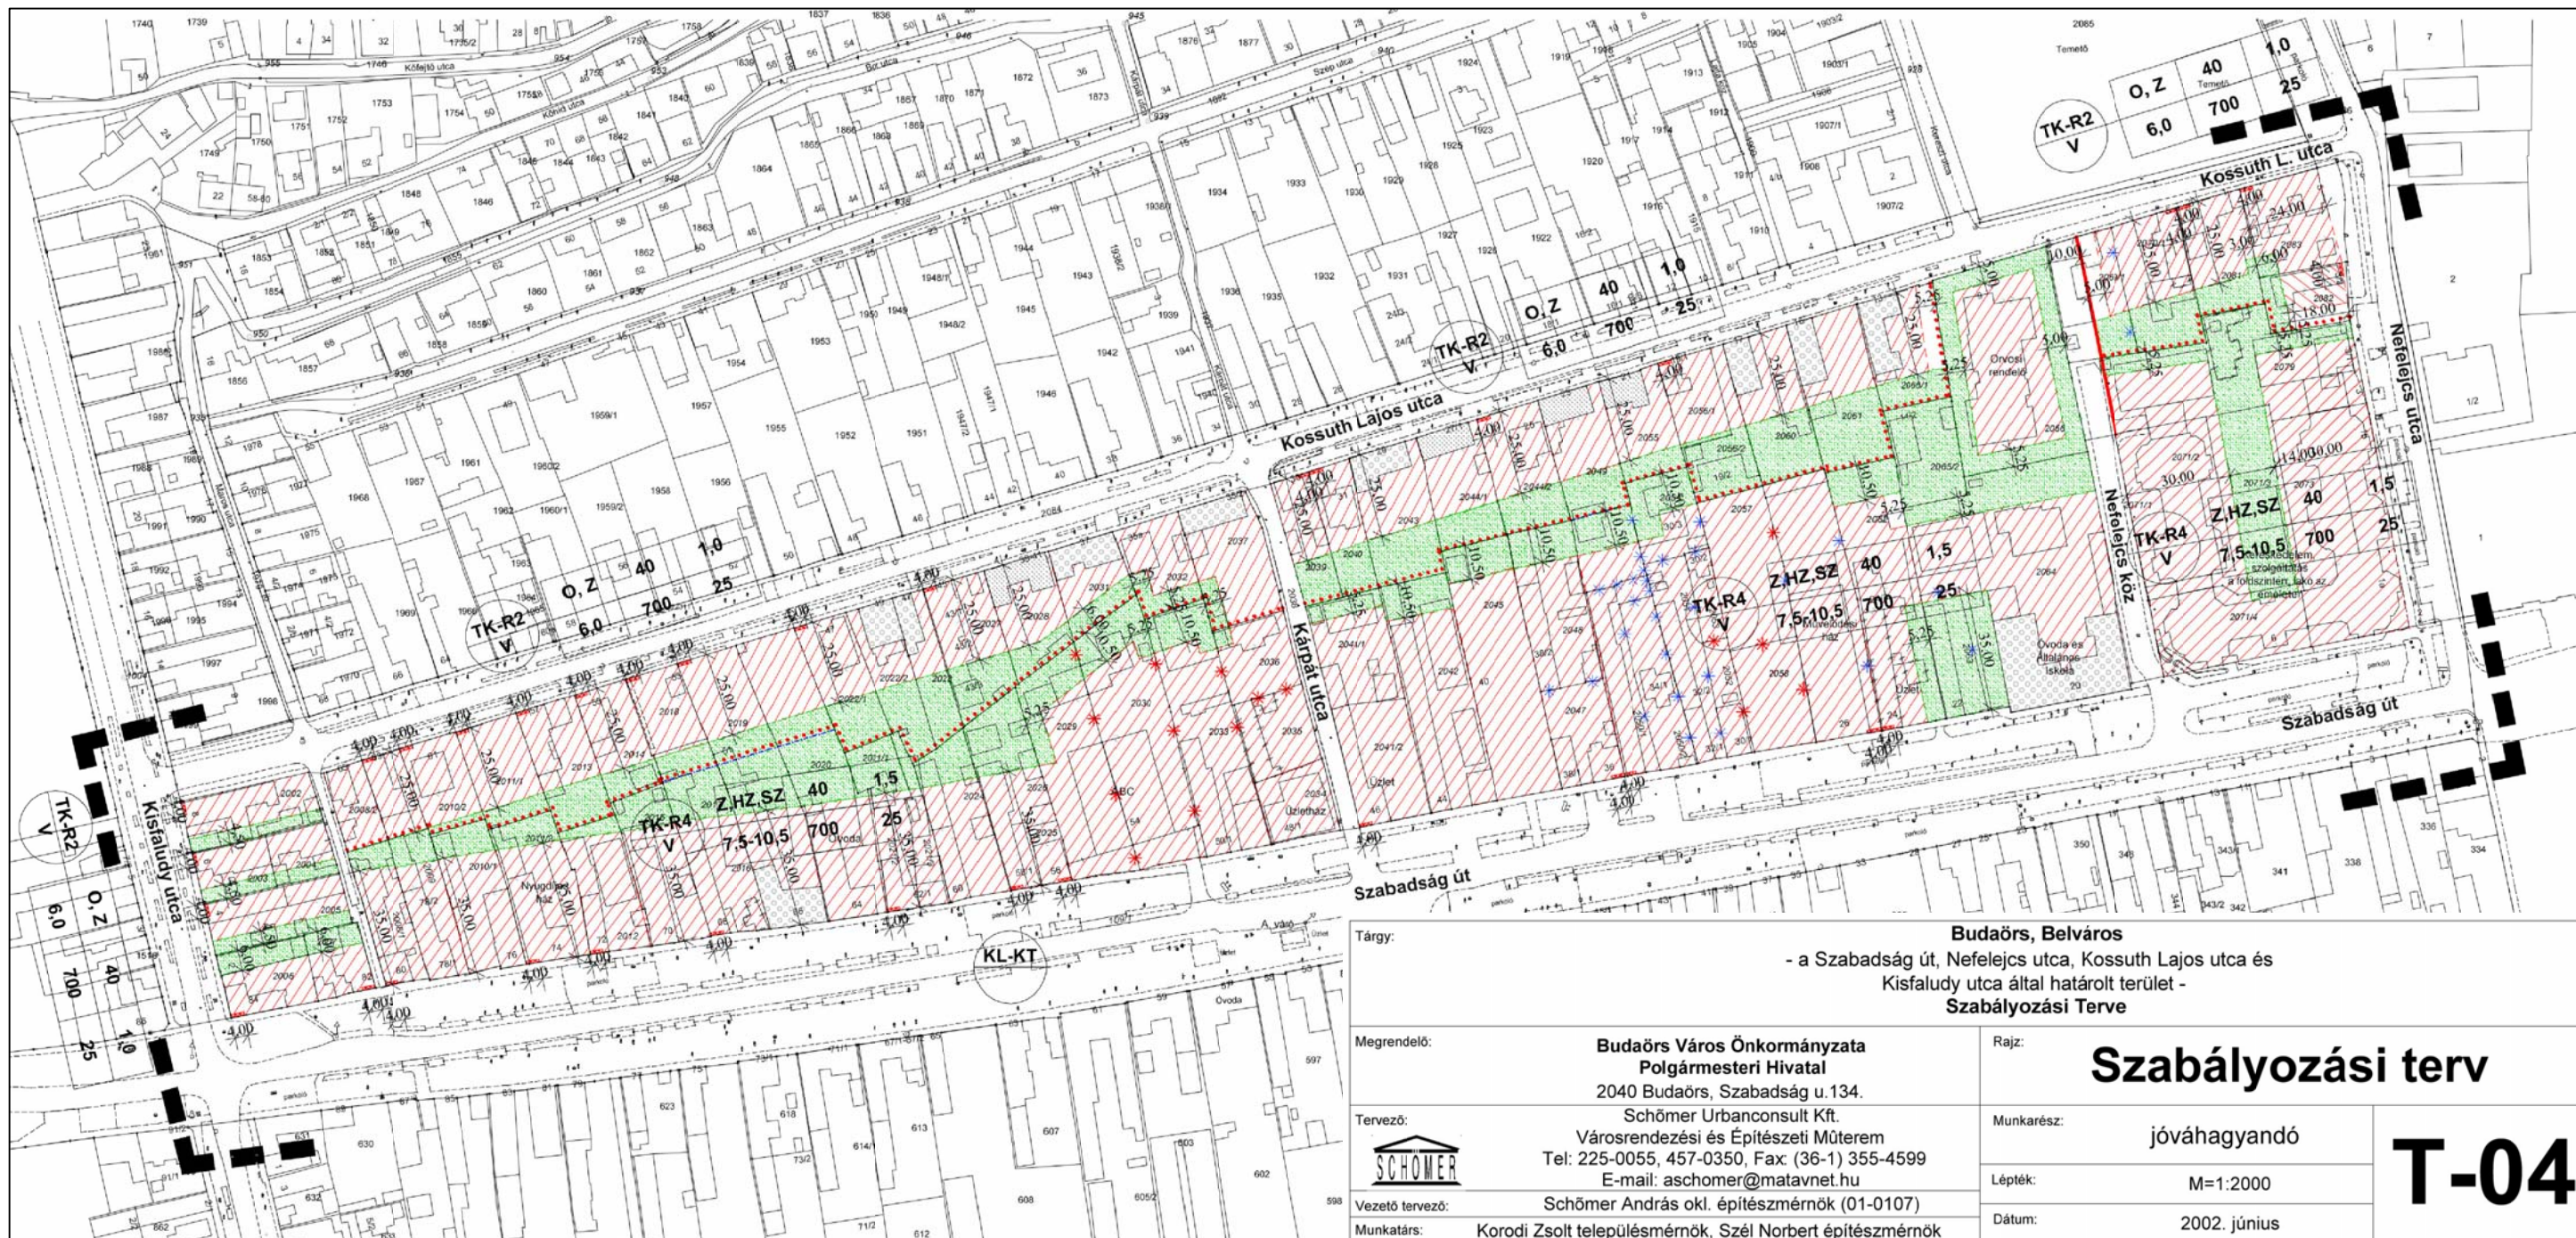

Tárgy:

Budaörs, Belváros
- a Szabadság út, Nefelejcs utca, Kossuth Lajos utca és
Kisfaludy utca által határolt terület -
Szabályozási Terve

Megrendelő:

Budaörs Város Önkormányzata
Polgármesteri Hivatal
2040 Budaörs, Szabadság u.134.

Tervező:

SCHÖMER

Schömer Urbanconsult Kft.
Városrendezési és Építészeti Műterem
Tel: 225-0055, 457-0350, Fax: (36-1) 355-4599
E-mail: aschomer@matavnet.hu

Vezető tervező:

Schömer András okl. építészmérnök (01-0107)

Munkatárs:

Korodi Zsolt településmérnök, Szél Norbert építészmérnök

Rajz:

Szabályozási terv

T-04

Munkarész:

jóváhagyandó

Lépték:

M=1:2000

Dátum:

2002. június

Jelmagyarázat

tervezési terület határa

A terv kötelező elemei:

	Közterület szabályozási vonala (új közterület és nem közterület elválasztó vonal)
	Építési övezet határa
	Építési hely, és határa
	Építési vonal
	Kötelező zöldterület
	Megszüntető jel
	Építési övezet jele:
	beépítés módja
	legnagyobb beépíthetősége (%)
	legnagyobb szint-területi mutató (m2/m2)
	legnagyobb építmény mag.(m)
	legkisebb telekterület(m2)
	legkisebb kötelező zöldfelület (%)

A terv tájékoztató elemei:

	Irányadó telekhatár
	Megszüntető jel
	Helyi védelemre javasolt építészeti érték
	Tömegében helyi védelemre javasolt építészeti érték



PORTATERV VÁROSRENDEZÉSI ÉS ÉPÍTÉSZETI TERVEZŐ IRODA KFT.			
Székhely: 2089 Telki, Orgona u. 28. Iroda: 1126 Bp. Kléh István u. 8/b. II.em. 2. T/F: 214-02-31 www.portaterv.hu			
Megbízó:	Budaörs Város Önkormányzat Polgármesteri Hivatala	Dátum:	2010 április hó
Munka megnevezése:	Budaörs, Belváros - Szabadság út - Nefelejcs u. - Kossuth L. u. - Kisfaludy u. által határolt ter. Szabályozási tervének módosítása	Törzsszám:	205/09 - F
Rajz megnevezése:	SZABÁLYOZÁSI TERV KIVONAT		Lépték: M=1:2 000
Generál tervező:	Tervező:	Szerkesztő:	Rajzszám:
Marthi Zsuzsa	Czene Éva	Szántai Linda	6.