

**Budaörs Város Önkormányzat  
Polgármestere**

**ELŐTERJESZTÉSE**

**A Településfejlesztési és Vagyongazdálkodási Bizottság 2010. szeptember 20.-i,  
és a Képviselő-testület 2010. szeptember 23.-i ülésére.**

Ügyiratszám: IX/265/2010.

**Tárgy:** A Magyar Posta Zrt-vel, a Budaörs, Kismartoni u. 45. szám alatti helyiségre kötött bérleti szerződés meghosszabbítása, a 197/2009. (VI.17.) ÖKT. sz. határozat módosítása.

*Az előterjesztés tárgyalása a helyi önkormányzatokról szóló 1990. évi LXV. törvény (a továbbiakban: Ötv.) 12. § (3) bekezdése és Budaörs Város Önkormányzata Szervezeti és Működési Szabályzatáról szóló 39/2003.(XI. 10.) ÖKT. sz. rendelet (a továbbiakban: SZMSZ) 16. § (1) bekezdése alapján nyílt ülésen történik.*

**Tisztelt Képviselő-testület!  
Tisztelt Bizottságok!**

A Budaörs, 3567/1 helyrajzi számú, természetben a Budaörs, Kismartoni utca 45. szám alatt található ingatlan Budaörs Város Önkormányzat tulajdonát képezi.

Az ingatlanból kialakított 50,5 m<sup>2</sup> alapterületű helyiségcsoport 1997. óta a Magyar Posta Zrt. részére került bérbe adásra, határozott időtartamra, előbérleti jog biztosításával. A határozott időre kötött szerződés 2009. 04. 30.-án lejárt.

A helyiségcsoport kezelője Budaörs Város Önkormányzata Képviselő-testülete 79/2005. (IV. 15.) ÖKT határozata szerint megkötött Vagyonkezelési megbízási szerződés alapján a Budaörsi Településgazdálkodási Kft.

A Magyar Posta Zrt. a határozott idő lejártával kérte a bérleti szerződés meghosszabbítását. Budaörs Város Önkormányzat Képviselő-testülete 197/2009. (VI.17.) ÖKT. sz. határozatával úgy döntött, hogy a Budaörs, Kismartoni u. 45. sz. alatti ingatlanból 50,5 m<sup>2</sup> nagyságú területet 2009.05.01. napjától 10 évre bérbe adja a Magyar Posta Zrt. részére, bruttó 133.951 Ft/hó bérleti díjért, mely évente a KSH által közzétett hivatalos infláció mértékével nő.

2009.07.09.-én a Magyar Posta Zrt. kérte a szerződés megkötésének későbbi időpontra történő halasztását arra való hivatkozással, hogy a Budaörs 2 - Kamaraerdő posta szolgáltatási tevékenységének ellátását közbeszerzési eljárás keretében pályázat útján meghirdette, és a nyertes kiválasztása után partneri szerződést kötnek a vállalkozóval, aki a helyiség bérlője lesz.

2010. áprilisában kérésünkre a Magyar Posta Zrt. azt a tájékoztatás adta, hogy a közbeszerzés eredménytelenül zárult, de 2010. januárjában ismételten meghirdették a Budaörs 2 – Kamaraerdő postai szolgáltatási tevékenységét, mely eljárás 2010. júliusában fejeződik be.

Mivel a közbeszerzési eljárás ismét eredménytelenül zárult, a Magyar Posta Zrt. kérte a bérleti szerződés határozatlan idejű vagy 5 év határozott idejű és újabb 5 év opcionálisan meghosszabbítható bérleti szerződés megkötését.

*Az önkormányzati tulajdonban álló lakások és helyiségek bérletére vonatkozó egyes szabályokról szóló 61/2004. (X.18.) ÖKT. sz. rendelete 28 § kimondja, hogy az Önkormányzat a tulajdonában lévő helyiségekre határozott időtartamú bérleti szerződést köthet.*

A posta a bérlemény bérleti díját a BTG Kft tájékoztatása alapján a mellékelt kimutatás szerint fizeti.

Fentiek alapján javasoljuk a 197/2009. (VI.17.) ÖKT. sz. határozat módosítását, és a helyiség 2009.05.01. napjától visszamenőlegesen 5 éves időtartamra történő bérbe adását, előbérleti jog biztosítása mellett.

Mellékletek: 197/2009. (VI.17.) ÖKT. sz. határozat  
Megkeresés

#### **Határozati javaslat a Településfejlesztési- és Vagyongazdálkodási Bizottság részére:**

Budaörs Város Önkormányzatának Településfejlesztési- és Vagyongazdálkodási Bizottsága javasolja a Képviselő-testületnek, hogy a 197/2009. (VI.17.) ÖKT. sz. határozatát módosítsa, és a Budaörs, Kismartoni utca 45. szám alatti, 3567/1 helyrajzi számú, „kivett közösségi ház és udvar” megnevezésű, Budaörs Város Önkormányzat tulajdonát képező ingatlanból 50,5 m<sup>2</sup> nagyságú helyiségcsoportot 2009.05.01. napjától, határozott időre, 5 éves időtartamra, előbérleti jog biztosításával adja bérbe a Magyar Posta Zrt. részére, postahivatal működtetése céljára.

A határozathozatal az SZMSZ 54.§ (2) bekezdése értelmében egyszerű többséggel, és az Ötv. 12.§ (6) bekezdése alapján nyílt szavazással történik.


#### **Határozati javaslat a Képviselő-testület részére:**

Budaörs Város Önkormányzatának Képviselő-testülete a 197/2009. (VI.17.) ÖKT. sz. határozatát módosítja, és a Budaörs, Kismartoni u. 45. szám alatti, 3567/1 helyrajzi számú, „kivett közösségi ház és udvar” megnevezésű Budaörs Város Önkormányzat tulajdonát képező ingatlanból 50,5 m<sup>2</sup> nagyságú helyiségcsoportot 2009.05.01. napjától, határozott időre, 5 éves időtartamra, előbérleti jog biztosításával bérbe adja a Magyar Posta Zrt. részére, postahivatal működtetése céljára, bruttó 133.951,- Ft/hó bérleti díjért, mely évente a KSH által közzétett hivatalos infláció mértékével nő.

A határozathozatal az SZMSZ 31. § (4) bekezdése alapján **nyílt szavazással**, az Ötv. 14. § (1) bekezdése alapján **egyszerű többséggel** történik.


**Határidő:** 30 nap  
**Felelős:** Polgármester  
**Végrehajtást végzi:** Városépítési Iroda


Budaörs, 2010. szeptember 1.

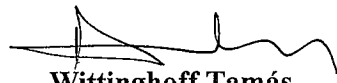  
**Wittinghoff Tamás**  
polgármester

2010 SZEPT 16.

**Az előterjesztést készítette: Városépítési Iroda Vagyongazdálkodási Csoport**

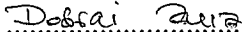Vagyongazdálkodási Csoportvezető: Dobrai Zsuzsanna .....

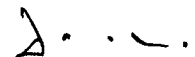Városépítési Irodavezető: Domahidi Emma .....

Látta:  
Pénzügyi Iroda vezetője: Barta Gáborné .....

Főépítész Iroda vezetője: Csík Edina .....

Törvényességi felügyelet:  
Jegyzői Iroda: .....

Jegyző: dr. Bocsi István .....

**Kivonat**

**Budaörs Város Önkormányzat Képviselő-testület 2009. június 17-i ülésének jegyzőkönyvéből:**

**197/2009.(VI.17.) ÖKT sz.**

**határozat**

**Magyar Posta Zrt-vel a Budaörs, Kismartoni u. 45. sz. alatti helyiségre kötött bérleti szerződés meghosszabbítása**

Budaörs Város Önkormányzat Képviselő-testülete eltekint a pályázat kiírásától, és a Budaörs, Kismartoni u. 45. szám alatti, 3567/1 helyrajzi számú, „kivett közösségi ház és udvar” megnevezésű Budaörs Város Önkormányzat tulajdonát képező ingatlanból 50,5 m<sup>2</sup> nagyságú helyiségcsoportot 2009.05.01. napjától visszamenőlegesen, határozott időre, 10 éves időtartamra, előbérleti jog biztosításával bérbe adja a Magyar Posta Zrt. részére, postahivatal működtetése céljára, bruttó 133.951,- Ft/hó bérleti díjért, mely évente a KSH által közzétett hivatalos infláció mértékével nő.

Határidő: 30 nap

Felelős: Polgármester

Végrehajtást végzi: Városépítési Iroda

k.m.f.

**Wittinghoff Tamás sk.**  
polgármester

**dr. Bocsi István sk.**  
jegyző

**A kivonat hitelül:**

**Budaörs, 2009. június 24.**

**Bíró Agnès**





Magyar Posta  
Zártkörűen Működő Részvénytársaság  
Vezérigazgatóság  
Üzleti vezérigazgató-helyettes

Varga  
1138 Budapest, Dunavirág u. 2-6.  
Postacím: 1540 Budapest  
Telefon: (06-1) 767-8200  
Fax: (06-1) 767-8500



10/08.10

Budaörs Város Önkormányzata

Wittinghoff Tamás

polgármester úrnak

638223 / 2010

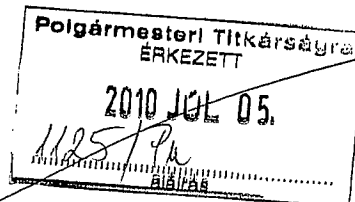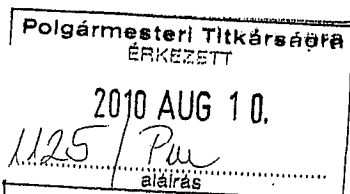

Tisztelt Polgármester Úr!

Társaságunk 2007 őszén indította el hálózatának átalakítását célzó Postapartner Programját, melynek keretében a postai szolgáltatások ellátására kerestünk partnereket bővítve ezzel több mint tíz éve működő postapartneri hálózatunkat. Terveinkről és a program részleteiről 2009 végén, a közbeszerzési eljárás meghirdetése előtt levélben tájékoztattuk Önt és valamennyi érintett település vezetőjét. Egyben ígértük, hogy az esetleges változást is mihamarabb jelezzük.

A programot lezáró ötödik ütemben 16 megyében hirdettünk meg postahelyeket postapartneri működtetésre, köztük az Ön településén működő Budaörs 2 – Kamarerdő postát is. A közbeszerzési eljárás szabályainak megfelelően 2010. július 20-án a Magyar Posta 26 partnerrel 48 szolgáltatóhely működtetésére kötött szerződést.

**Ezúton tájékoztatom, hogy Budaörs 2 – Kamarerdő posta nem került vállalkozói üzemeltetésbe, azt változatlan feltételekkel és szolgáltatásokkal továbbra is társaságunk üzemelteti.**

A Magyar Posta működésével, programjával kapcsolatos kérdésekben munkatársaim készséggel állnak szíves rendelkezésére.

Bízom benne, hogy Budaörs és a posta együttműködése a jövőben is sikeres lesz, ez mindannyiunk közös érdeke!

Budapest, 2010. július 30.

Üdvözlettel:

Varga Dezső  
vezérigazgató-helyettes

2008 NOV 26. (Uig/1807.

**BÉRLETI SZERZŐDÉS**  
Nem lakás céljára szolgáló helyiségre

Jet. Kabacsaucsi P.  
Eldszu!

amely létrejött egyrészről **Budaörsi Településgazdálkodási Kft.**

Székhely: 2040 Budaörs, Dózsa György u. 21.  
Postacím, levelezési cím: 2040 Budaörs, Dózsa György u. 21.  
Adóigazgatási szám: 10639205-2-13  
Számlavezető és bankszámlaszám: OTP Bank 11742173-21020993-00000000  
Céggjegyzék száma: 13-09-064364  
Képviseli: Regényi János ügyvezető igazgató  
mint bérbeadó (továbbiakban **Bérbeadó**)

POLGÁR-REGISZTERI HIVATAL BUDAÖRS		
2008 DEC 01		
IX-49-9		
Előszó:	Műhely:	Össz. sz.

másrészről a **Magyar Posta Zrt.**,

Székhely: 1138. Budapest, Dunavirág u. 2-6.  
Adóigazgatási száma: 10901232-244  
Céggjegyzék száma: 01-10042463  
KSH szám: 10901232-6411-114-01  
Számlavezető és bankszámlaszám: Erste Bank Rt. 11998006-02600369  
mint bérlő (továbbiakban **Bérlő**)

amelynek jelen megállapodásból eredő jogai gyakorlását és kötelezettségei teljesítését a  
**MAGYAR POSTA ZRT. VEZÉRIGAZGATÓSÁG INFRASTRUKTÚRA FŐIGAZGATÓSÁGA**

Postacím (levelezési cím): 1540. Budapest  
Képviseli: Kérdő Bálint Főigazgató  
látja el,

**felek** (a továbbiakban együttesen „Felek”) között alulírott napon és helyen, az alábbi feltételek és tartalom szerint:

1. A Bérbeadó kizárólagos kezelésében van a Budaörs Város Önkormányzat tulajdonát képező Budaörs 3567/1 helyrajzi számú, természetben 2040. Budaörs, Kismartoni u. 45. szám alatt található ingatlan.

**A bérlet tárgya**

2. Felek megállapodnak, hogy a Bérbeadó bérbe adja, a Bérlő pedig megtekintett állapotban bérbe veszi az 1. pontban meghatározott ingatlan 50,5 m<sup>2</sup> alapterületű részét (a továbbiakban **Bérlemény**).
3. Bérbeadó a jelen szerződés aláírásával szavatolja, hogy a bérelt ingatlan a bérlet egész időtartama alatt szerződésszerű használatra alkalmas, illetve harmadik személynek nem áll fenn olyan joga, amely a helyiség Bérlő szolgáltatási, üzleti vagy egyéb céljának megfelelő használatát akadályozná.

**A bérlet időtartama**

4. A Budaörs Város Önkormányzat Képviselő-testület 87/2008. (III.21.) ÖKT sz. határozata alapján Felek a jelen bérleti szerződést 2007. május 1. napjától kezdődően két év határozott időtartamra kötik meg. A szerződés lejártának napja 2009. május 1.



Ezen idő alatt a bérleti szerződést rendes felmondással egyik fél sem mondhatja fel, vagy szüntetheti meg.

5. A Bérbeadó a Bérleményt a felek külön megállapodása alapján a szerződés hatályának napját megelőzően a Bérelő birtokába adta, a Bérelő használja a Bérleményt és viseli terheit, illetve azokat a károkat, amelyek harmadik személyre nem háríthatóak át.

#### **Tevékenység**

6. Bérelő a Bérleményben postai szolgáltatásokat végez, e tevékenységet a saját nevében, önállóan, a saját felelősségére és kockázatára végzi. Bérelő a tevékenységéhez szükséges hozzájárulásokat, hatósági engedélyeket maga köteles megszerezni, az előírt bejelentési kötelezettséget maga köteles megtenni.
7. Felek megállapodnak, hogy Bérelő a Bérleményben csak szolgáltatási és üzleti tevékenységének megfelelő tevékenységet, illetve annak folytatásához szükséges raktározási, tárolási, adminisztratív tevékenységet folytathat.

#### **Bérleti díj, közüzemi díjak**

8. Bérelő a bérleti jogviszony időtartama alatt a Bérbeadó részére bérleti díjat fizet, melynek havi összege 2.500,-Ft/m<sup>2</sup>/hó egységár figyelembevételével **126.250 Ft/hó**. A Bérleti díj fizetésének kezdete: 2007. május hónap.
9. Bérelő az előre esedékesen fizetendő bérleti díjat, a Bérbeadó tárgy hónap 5. napjáig kiállított számla kézhezvételétől számított 30 banki napon belül átutalással fizeti meg a Bérbeadó jelen szerződésben megjelölt bankszámlájára.
10. A Felek megállapodnak, hogy a Bérbeadó a bérleti díjról számlát az alábbiak szerint állít ki és küld meg a Bérelő részére:

Számlázási név és cím: Magyar Posta Zrt.- 1138 Budapest, Dunavirág u. 2-6.

Számla postázás címe: Magyar Posta Zrt. Gazdasági Szolgáltató Központ Szállítói Iroda 6746 Szeged

A Bérbeadó az általa kibocsátott számlán köteles feltüntetni a szerződés számát és a teljesítés helyét, ennek hiányában ugyanis a Bérelő nem fogadja be. Amennyiben a szerződés aláírásakor valamely adat nem ismeretes, a Bérelő kötelezettséget vállal arra, hogy a hiányzó adatokról írásban pontos tájékoztatást ad.

11. A bérleti díjat a Felek közötti eltérő megállapodás hiányában a Bérbeadó évente, kizárólag a KSH által az előző évre közzétett fogyasztói árindex mértékének megfelelően megemelheti tárgyév január 1. napjával visszamenően, e jogcímen a bérleti díj emelése első ízben 2009. január elsejével esedékes. Ezen túlmenően az adott évben a Bérbeadó a bérleti díjat nem emelheti meg. A Bérbeadó a bérleti díj emeléséről a Bérelőt minden év március 31.-ig értesíti.
12. A Felek megállapodnak, hogy a Bérelő a Bérlemény közüzemi díjait az alábbiak szerint fizeti meg: a gázfogyasztás költségeit önálló mérőórán mért fogyasztás szerint, a szolgáltatóval kötött külön szerződés alapján közvetlenül a szolgáltatónak fizeti. A kommunális szemétszállítás díját szintén közvetlenül a szolgáltatónak téríti a Bérelő.

Az elektromos áram, víz és csatorna díjak megállapítása almérőkkel történik. Fizetési kötelezettségét a kiadott számla alapján az ott meghatározott módon teljesíti a Bérelő. Közüzemi számlák számlaküldése:

Számlázási név és cím: Magyar Posta Zrt.- 1138 Budapest, Dunavirág u. 2-6.

Számla postázás címe: Magyar Posta Zrt. Gszk Közüzemi Számlák Iroda  
3546 Miskolc, Kazinczy F. U. 16.

#### **Felek egyéb jogai, kötelezettségei**

13. Bérelő köteles gondoskodni a bérlemény burkolatainak, nyílászáróinak és berendezéseinek karbantartásáról, felújításáról, pótlásáról.
14. Bérbeadó köteles gondoskodni az épület szerkezeti elemeinek, homlokzatának, nyílászáróinak, tetőszerkezetének állagmegóvásáról és felújításáról, központi berendezéseinek állandó üzemképességéről.
15. A bérlemény rendeltetésszerű használatát akadályozó üzemzavarok esetén Bérbeadó köteles azonnali intézkedéseket tenni az üzemzavarok megszüntetése érdekében.
16. Bérelő vállalja, hogy a bérleményt érintő, a bérlemény használatát befolyásoló rendkívüli eseményről a Bérbeadót haladéktalanul tájékoztatja.

#### **A bérlet megszűnése**

17. Jelen bérleti szerződést a Bérbeadó azonnali hatállyal csak a Bérelő súlyos szerződésszegése esetén mondhatja fel. Súlyos szerződésszegésnek minősül a helyiségek rendeltetésellenes használata, a bérelő fizetési kötelezettségének nem teljesítése illetve fizetési felszólítás utáni ismételt késedelembe esése. A rendkívüli felmondás csak akkor elfogadható a Bérelő részéről ha a következményekre történő figyelmeztetéssel a Bérbeadó előzőleg írásban felszólította őt.
18. A Bérelő köteles a bérleti jogviszony megszűnésekor a helyiséget kiüríteni, a rendeltetésszerű használatra alkalmas állapotban a Bérbeadónak visszaadni. A Bérelőt megilleti az általa létesített és saját költségén felszerelt berendezési tárgyak elvitelének a joga.

#### **Vegyes rendelkezések**

Felek kijelentik, hogy a közöttük 2007. május 1. előtt, azonos tárgyban létrejött mindennemű megállapodás, szerződés, egyezség 2007. május 1. napjától hatályát veszti, azokat megszüntnek tekintik. Ezekből eredően további jogokat és kötelezettségeket egymással szemben nem támasztanak.

Jelen bérleti szerződés módosítása, az azzal kapcsolatos bármilyen értesítés vagy nyilatkozat megtétele kizárólag a szerződő felek cégszerű aláírásával ellátva, írásban érvényes.


Jelen szerződésben nem szabályozott kérdésekben a Magyar Köztársaság Polgári Törvénykönyvéről szóló 1959. évi IV. törvény valamint a lakások és helyiségek bérletére, valamint az elidegenítésükre vonatkozó egyes szabályokról szóló 1993. évi LXXVIII. tv. rendelkezései az irányadóak.



A szerződő felek kijelentik, hogy ha jelen megállapodásból fakadóan közöttük vita keletkezne és azt közös megegyezéssel nem tudják rendezni, illetve ha közvetítői eljárást nem vettek igénybe vagy az nem vezetett eredményre, akkor a vita elbírálására a Budaörsi Városi Bíróság kizárólagos illetékességében állapodnak meg.


Jelen szerződés 4 eredeti példányban készült, 4 számozott oldalt, tartalmaz. Felek a szerződést átolvasták, annak tartalmát értelmezték és megértették, majd azt – mint akaratukkal mindenben megegyezőt – jóváhagyólag aláírták.

Budapest, 2008. augusztus 22.

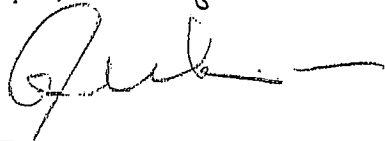  
\_\_\_\_\_

Bérbeadó

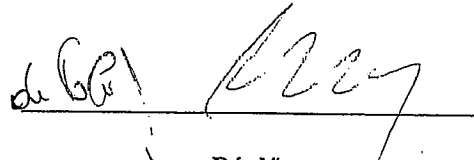

  
\_\_\_\_\_

Bérlő



TA KARNET v4.3	Felhasználó:	Igazolvány: BVP744 (Kilépés)
----------------	--------------	---------------------------------

Budakörnyéki Földhivatal  
1036. Budapest III. kerület Lajos utca 160-162.

## Munkapéldány

**Csak belső használatra, ügyfélnek nem adható!**

2007.06.06

**BUDAÖRS** Szektor: 53  
Belterület 3567/1 helyrajzi szám Térképszelvény: 104

2040 BUDAÖRS Kismartoni utca 3567/1 HRSZ.

### I. rész

Földrészlet területe változás előtt: 697 (m<sup>2</sup>) törölő határozat: 56307/2003.10.10  
Földrészlet területe változás előtt: 697 (m<sup>2</sup>) törölő határozat: 38353/2007.04.03

1. Az ingatlan adatai:

alrészlet adatai:	min.o	terület ha m <sup>2</sup>	kat.t.jöv. k.fill.	alosztály adatok:	ter. kat.jöv. ha m <sup>2</sup>	k.fill.
művelési ág/kivett megnevezés/						

Kivett udvar és közösségi ház 0 703 0.00

1. bejegyző határozat: 38353/2007.04.03  
Ingatlan-nyilvántartás átalakítása a DAT forgalombahelyezésével.

### II. rész

1. tulajdoni hányad: 1/1 törölő határozat: 30465/2001.01.08  
bejegyző határozat, érkezési idő: 3661/1959 törölő határozat: 30465/2001.01.08

jogcím: földrendezés  
jogállás: tulajdonos  
név: MAGYAR ÁLLAM  
cím: - -

2. hányad: 0/1 törölő határozat: 30465/2001.01.08  
bejegyző határozat, érkezési idő: 3661/1959 törölő határozat: 30465/2001.01.08

jogcím: földrendezés  
jogállás: kezelő  
név: BUDAÖRS VÁROS ÖNKORMÁNYZATA  
cím: 2040 BUDAÖRS Szabadság út 134

3. tulajdoni hányad: 1/1  
bejegyző határozat, érkezési idő: 30465/2001.01.08  
jogcím: tulajdonba adás  
jogállás: tulajdonos  
név: BUDAÖRS VÁROS ÖNKORMÁNYZATA  
cím: 2040 BUDAÖRS Szabadság út 134  
örzsszám: 15390053

### III. rész

1. bejegyző határozat, érkezési idő: 48651/1988.12.15  
Bányaszolgalmi jog  
jogosult:  
név: BUDAÖRS VÁROS ÖNKORMÁNYZATA  
cím: 2040 BUDAÖRS Szabadság út 134

2. bejegyző határozat, érkezési idő: 56307/2003.10.10  
Önálló szöveges bejegyzés épületfeltüntetése a 7-552/2003 sz. vázrajz alapján.

Tulajdoni lap vége

A meg:

Megne

Keresé  
szerint


Hálóza  
használ  
BUDA(3567/1  
BUDA(3567/1  
Kismart  
utca 35(

Összes

Súgó




Nagyítás Kiválasztás Egyebek

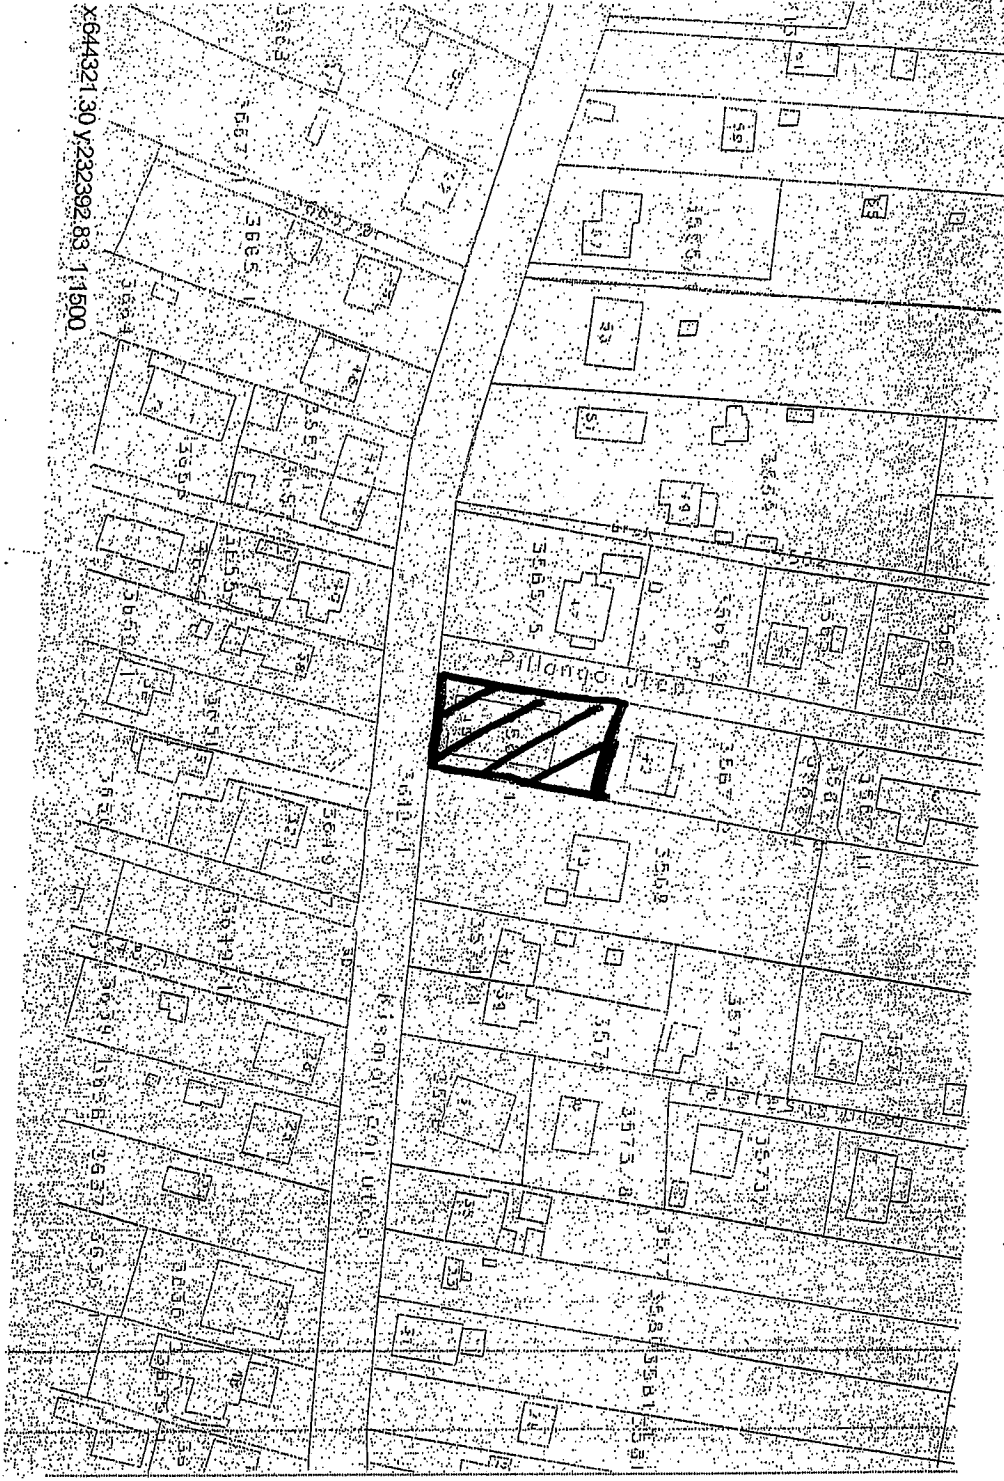

x:644321.30 y:232392.83 1:1500

http://192.168.4.3/gisserver/gisserver.dll?Page&na...common/multi.rtf/srv\_map.htm&pf4=budao...?lang=0

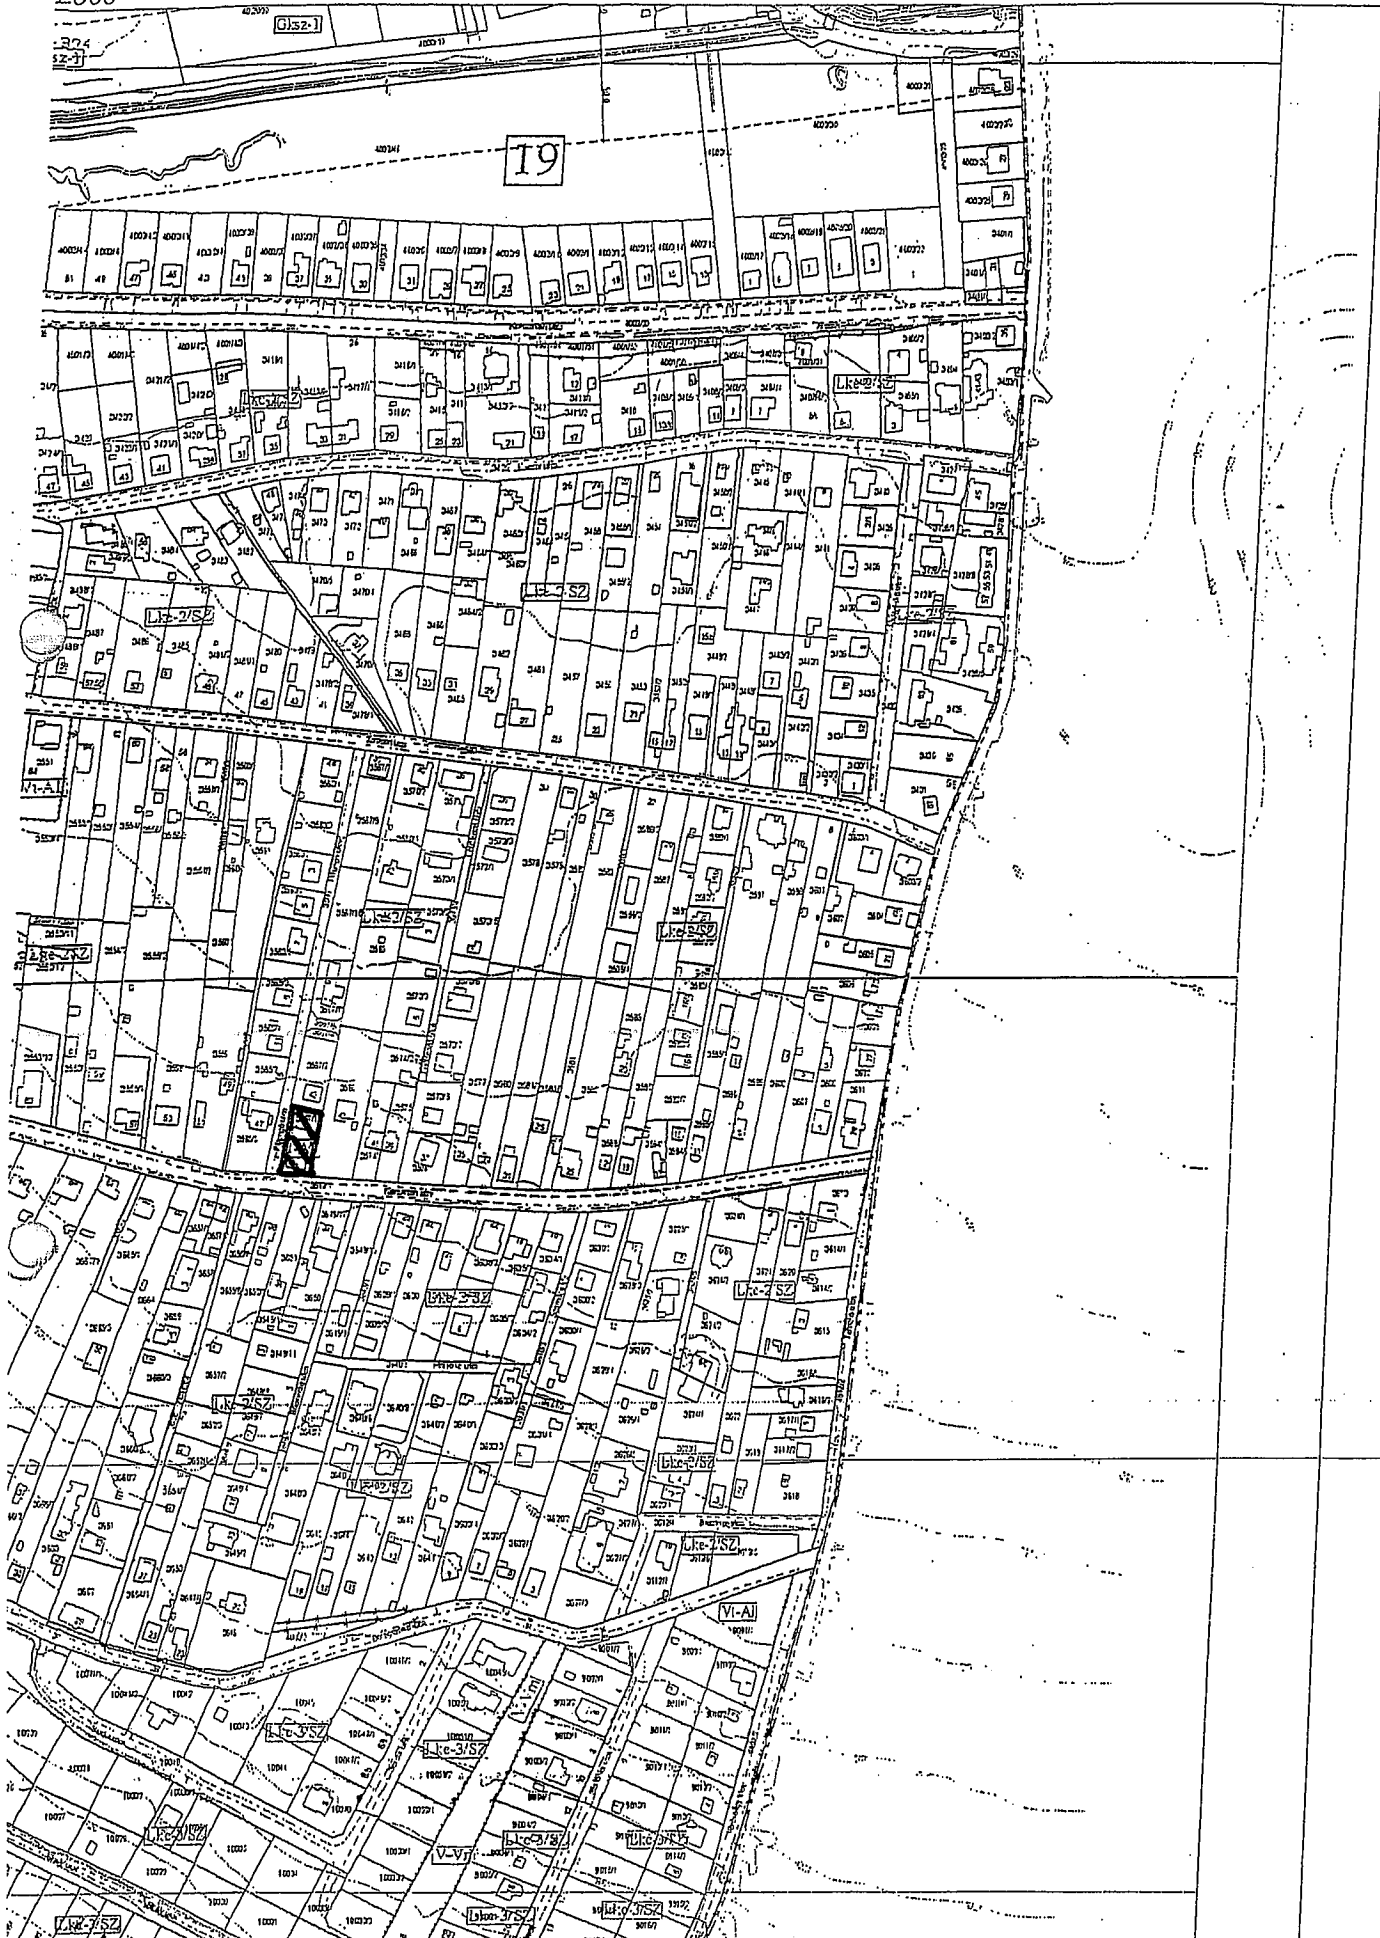

LABORANOVICS RITA RÉSZÉRE

Számlázási és teljesítési adatok 2009.05.01 - 2010.08.31-ig

Magyar Posta Zrt. Budapest, Kismartoni u. 45.

(Budapest 2. Kamarakerdő Postja)

számlaszám	szla.összege	számla kelte	fiz.h.idő	befiz.dátuma	befiz.összege
200906E000449	133 951	2009.05.07	2009.06.07	2009.06.25	133 951
200907E000536	133 951	2009.06.08	2009.07.08	2009.07.27	133 951
200908E000624	133 951	2009.07.09	2009.08.09	2009.08.28	133 951
200909E000710	133 951	2009.08.05	2009.09.05	2009.09.25	133 951
200910E000797	133 951	2009.09.08	2009.10.08	2009.10.29	133 951
200911E000961	133 951	2009.10.07	2009.11.07	2009.11.23	133 951
200912E001123	133 951	2009.11.06	2009.12.07	2009.12.28	133 951
201001E000001	133 951	2009.12.07	2010.01.07	2010.01.27	133 951
201002E000086	133 951	2010.01.11	2010.02.10	2010.02.26	133 951
201003E000171	145 203	2010.02.04	2010.03.04	2010.03.26	145 203
201004E000257	139 577	2010.03.05	2010.04.05	2010.04.23	139 577
201005E000344	139 577	2010.04.06	2010.05.06	2010.05.21	139 577
201006E000432	139 577	2010.05.14	2010.06.14	2010.07.01	139 577
201007E000520	139 577	2010.06.07	2010.07.07	2010.07.21	139 577
201008E000608	139 577	2010.07.07	2010.08.07	2010.08.24	139 577
Összesen:	2 048 647				2 048 647