


Településszerkezeti egységek megnevezése

1. Történelmi városközpont és Károly király út menti terület
2. Budapesti út környéke
3. Kőhegy és Kálvária környéke
4. Adminisztratív városközpont és a lakótelep környéke
5. Farkasréti út feletti lakóterület
6. Farkasréti út éa Budapesti út közötti lakóterület
7. Budapesti út és az autópálya közötti lakóterület
8. Baross utca menti lakóterület
9. Törökugrató és környéke
10. Kamaraerdei lakóterület

11. Csíki-dűlő - Út-hegy
12. Odvas-hegy, Hegyalja út és környéke
13. FRANKHEGY
14. Szállások
15. Déli gazdasági terület
16. Nyugati gazdasági terület
17. Autópálya menti gazdasági terület
18. Szilvás és Méhecske utca környéke
19. Hegyvidéki területek

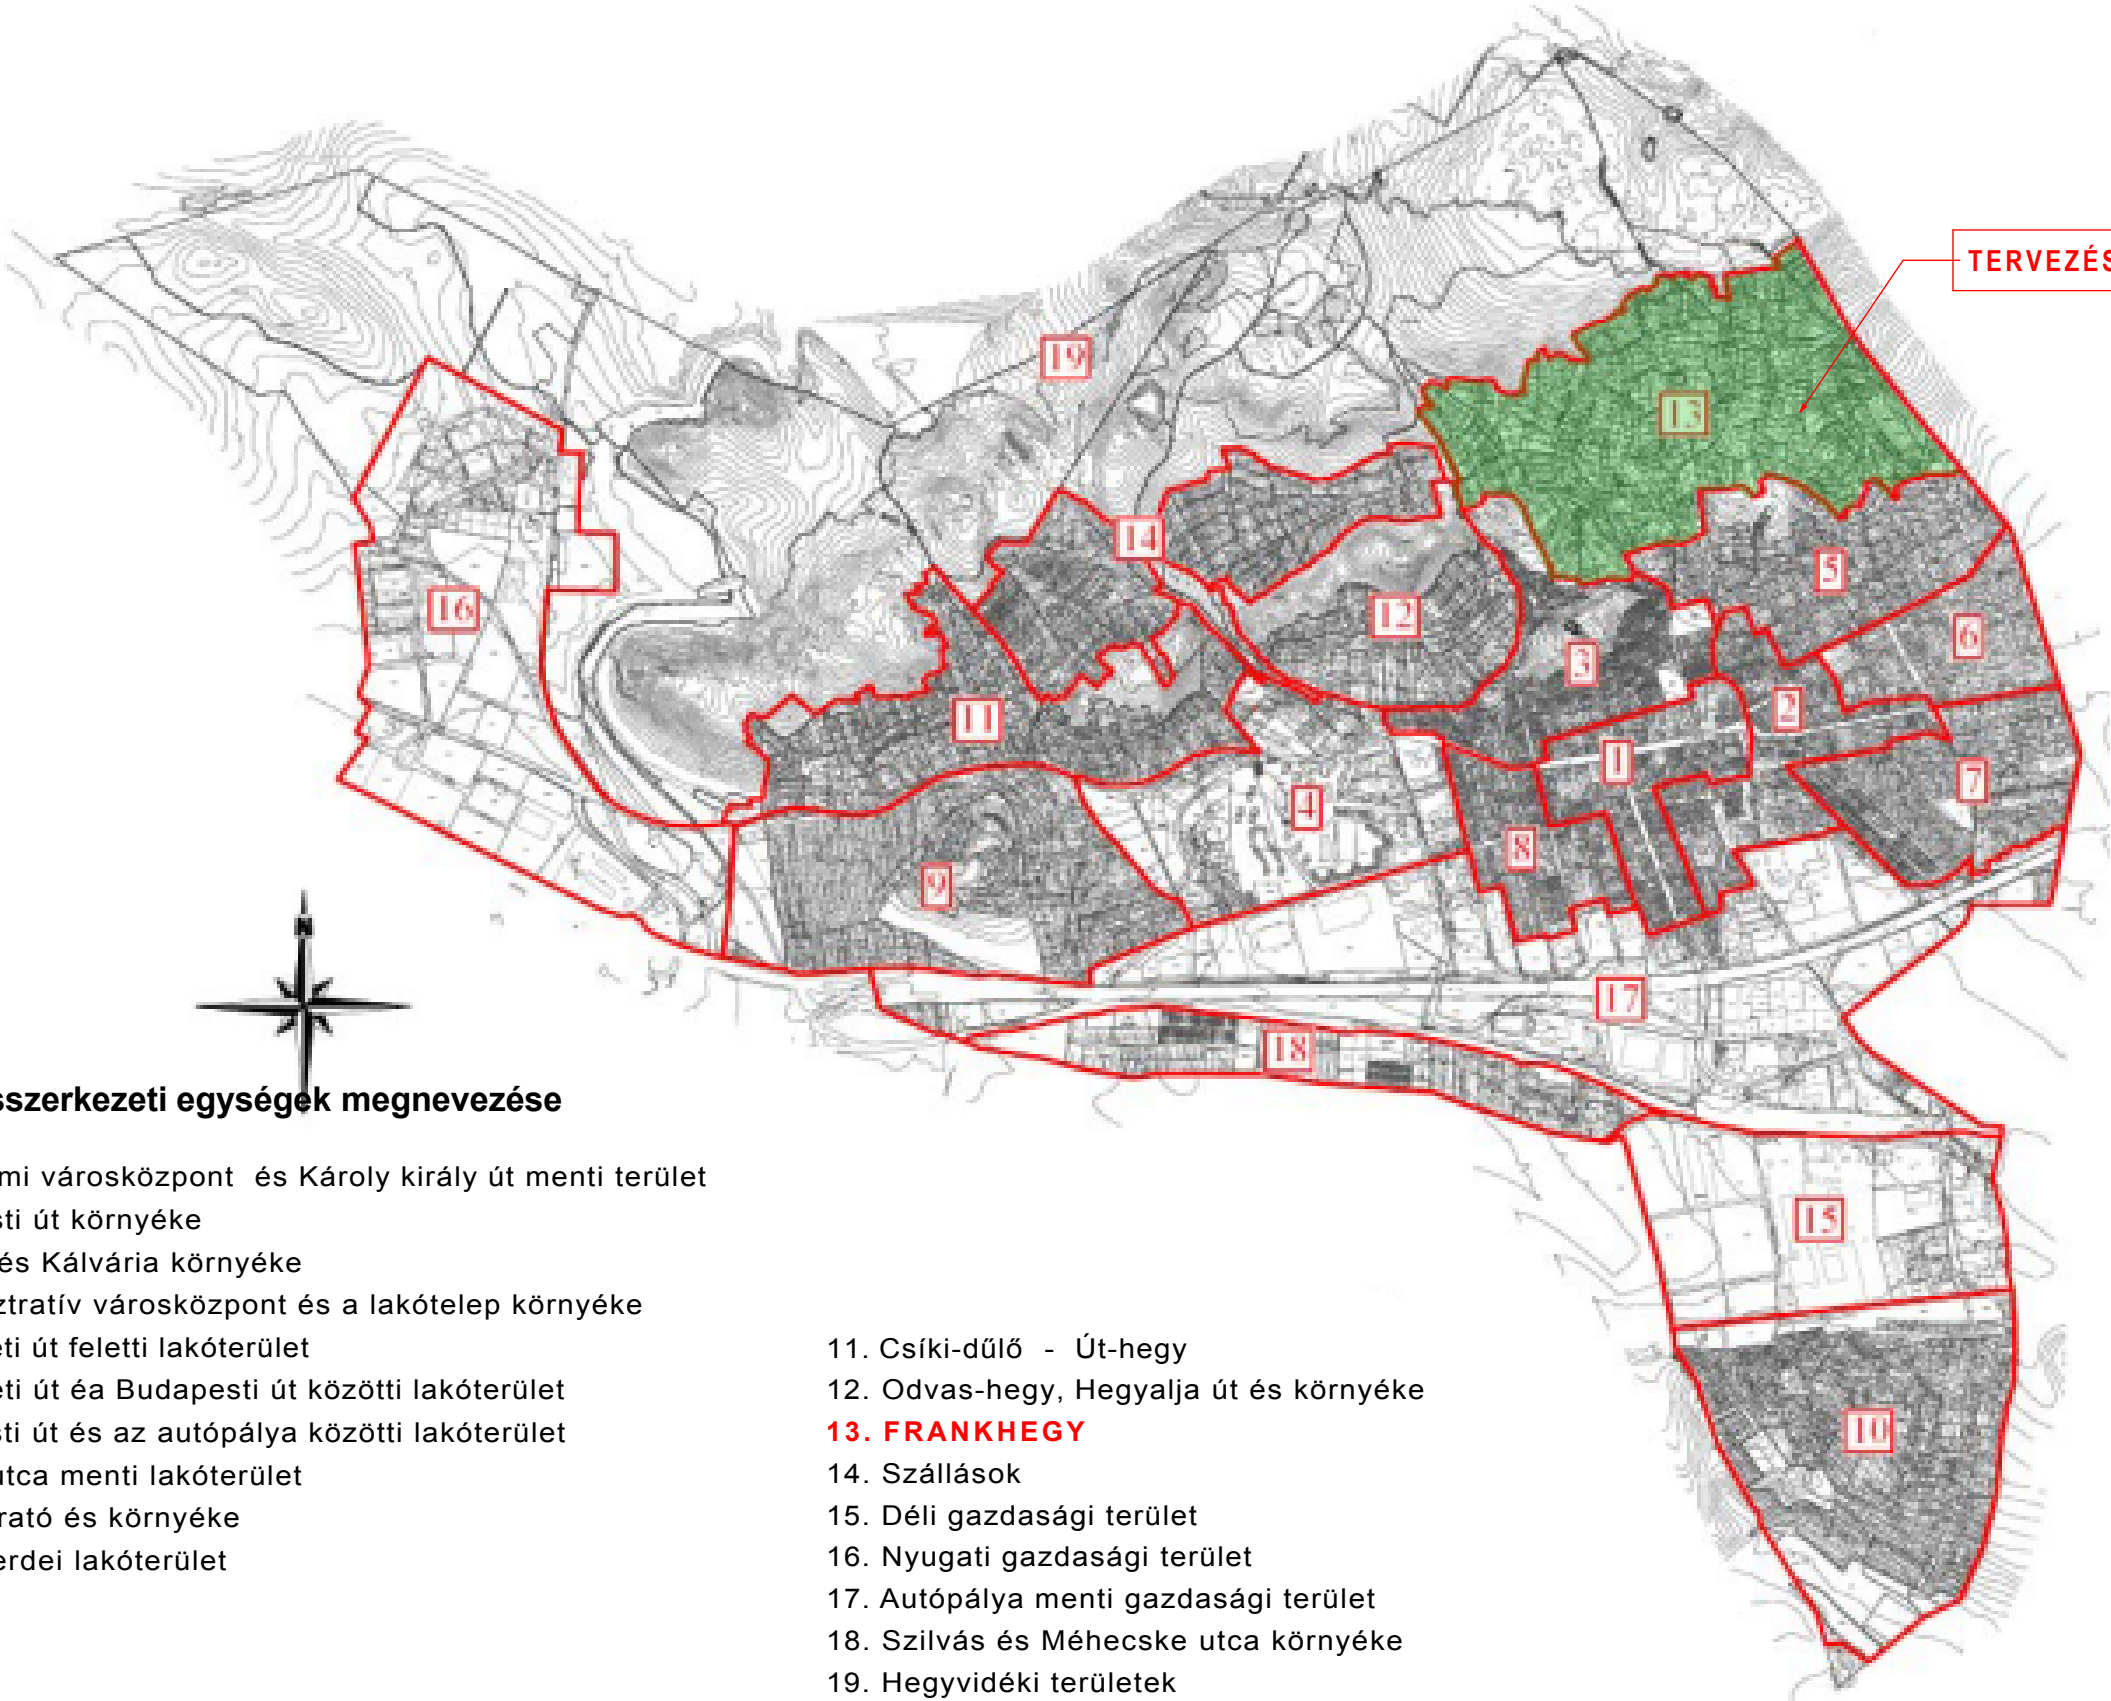

|                              |  |   |     |   |                  |
|------------------------------|--|---|-----|---|------------------|
| A létesítmény<br>tervezője:  |  | INNO - VIT '98 Ipari, Kereskedelmi és Szolgáltató BT.<br>2330. Dunaharaszti, Kossuth Lajos u. 34. sz.<br>Tel/Fax: 06-24-483-168, Mobil: 06-20-9740-766, E-mail: bartek@invitel.hu |     | Felelős Tervező:<br>Bartek István<br>2330 Dunaharaszti Kossuth L. u. 34. sz<br>VZ-T 13/2042 / 2014 |                  |
| A projekt:<br>és helyszín:   |  | Budaörs Frankhegy közműtervezés   |     | K.É-23143                                                                                          |                  |
| Részművelet:                 |  | 1.1.1 Budaörs, Frankhegy Felsőíni vízelvezető hálózat tervezése   |     | Rajzszám:                                                                                          |                  |
| A tervlap:                   |  | Átnézeti Helyszínrajz   |     | Kcs-1                                                                                              |                  |
| Méretarány:                  |  | Koordinátarendszer:   | EOV | Dátum:                                                                                             | 2012. június hó. |
| Megrendelő,<br>Engedélyes, : |  | <br>Budaörs Város Önkormányzata<br>2040 Budaörs, Szabadság út 134. sz.                       |     | Tervszám:                                                                                          |                  |
|                              |  |   |     | Tk-01/2012                                                                                         |                  |
|                              |  | Elvi Vízhígi Engedélyezési Terv   |     |   |                  |

A tervdokumentáció az Szerzői jogokról szóló 1999. évi LXXVI törvény 1.§ (1.) bekezdés k.) pontja szerint szerzői jogi védelem alá esik.  
A tervdokumentáció egészének vagy bármely részének a tervező engedélye nélküli felhasználása jogi következményeket von maga után.