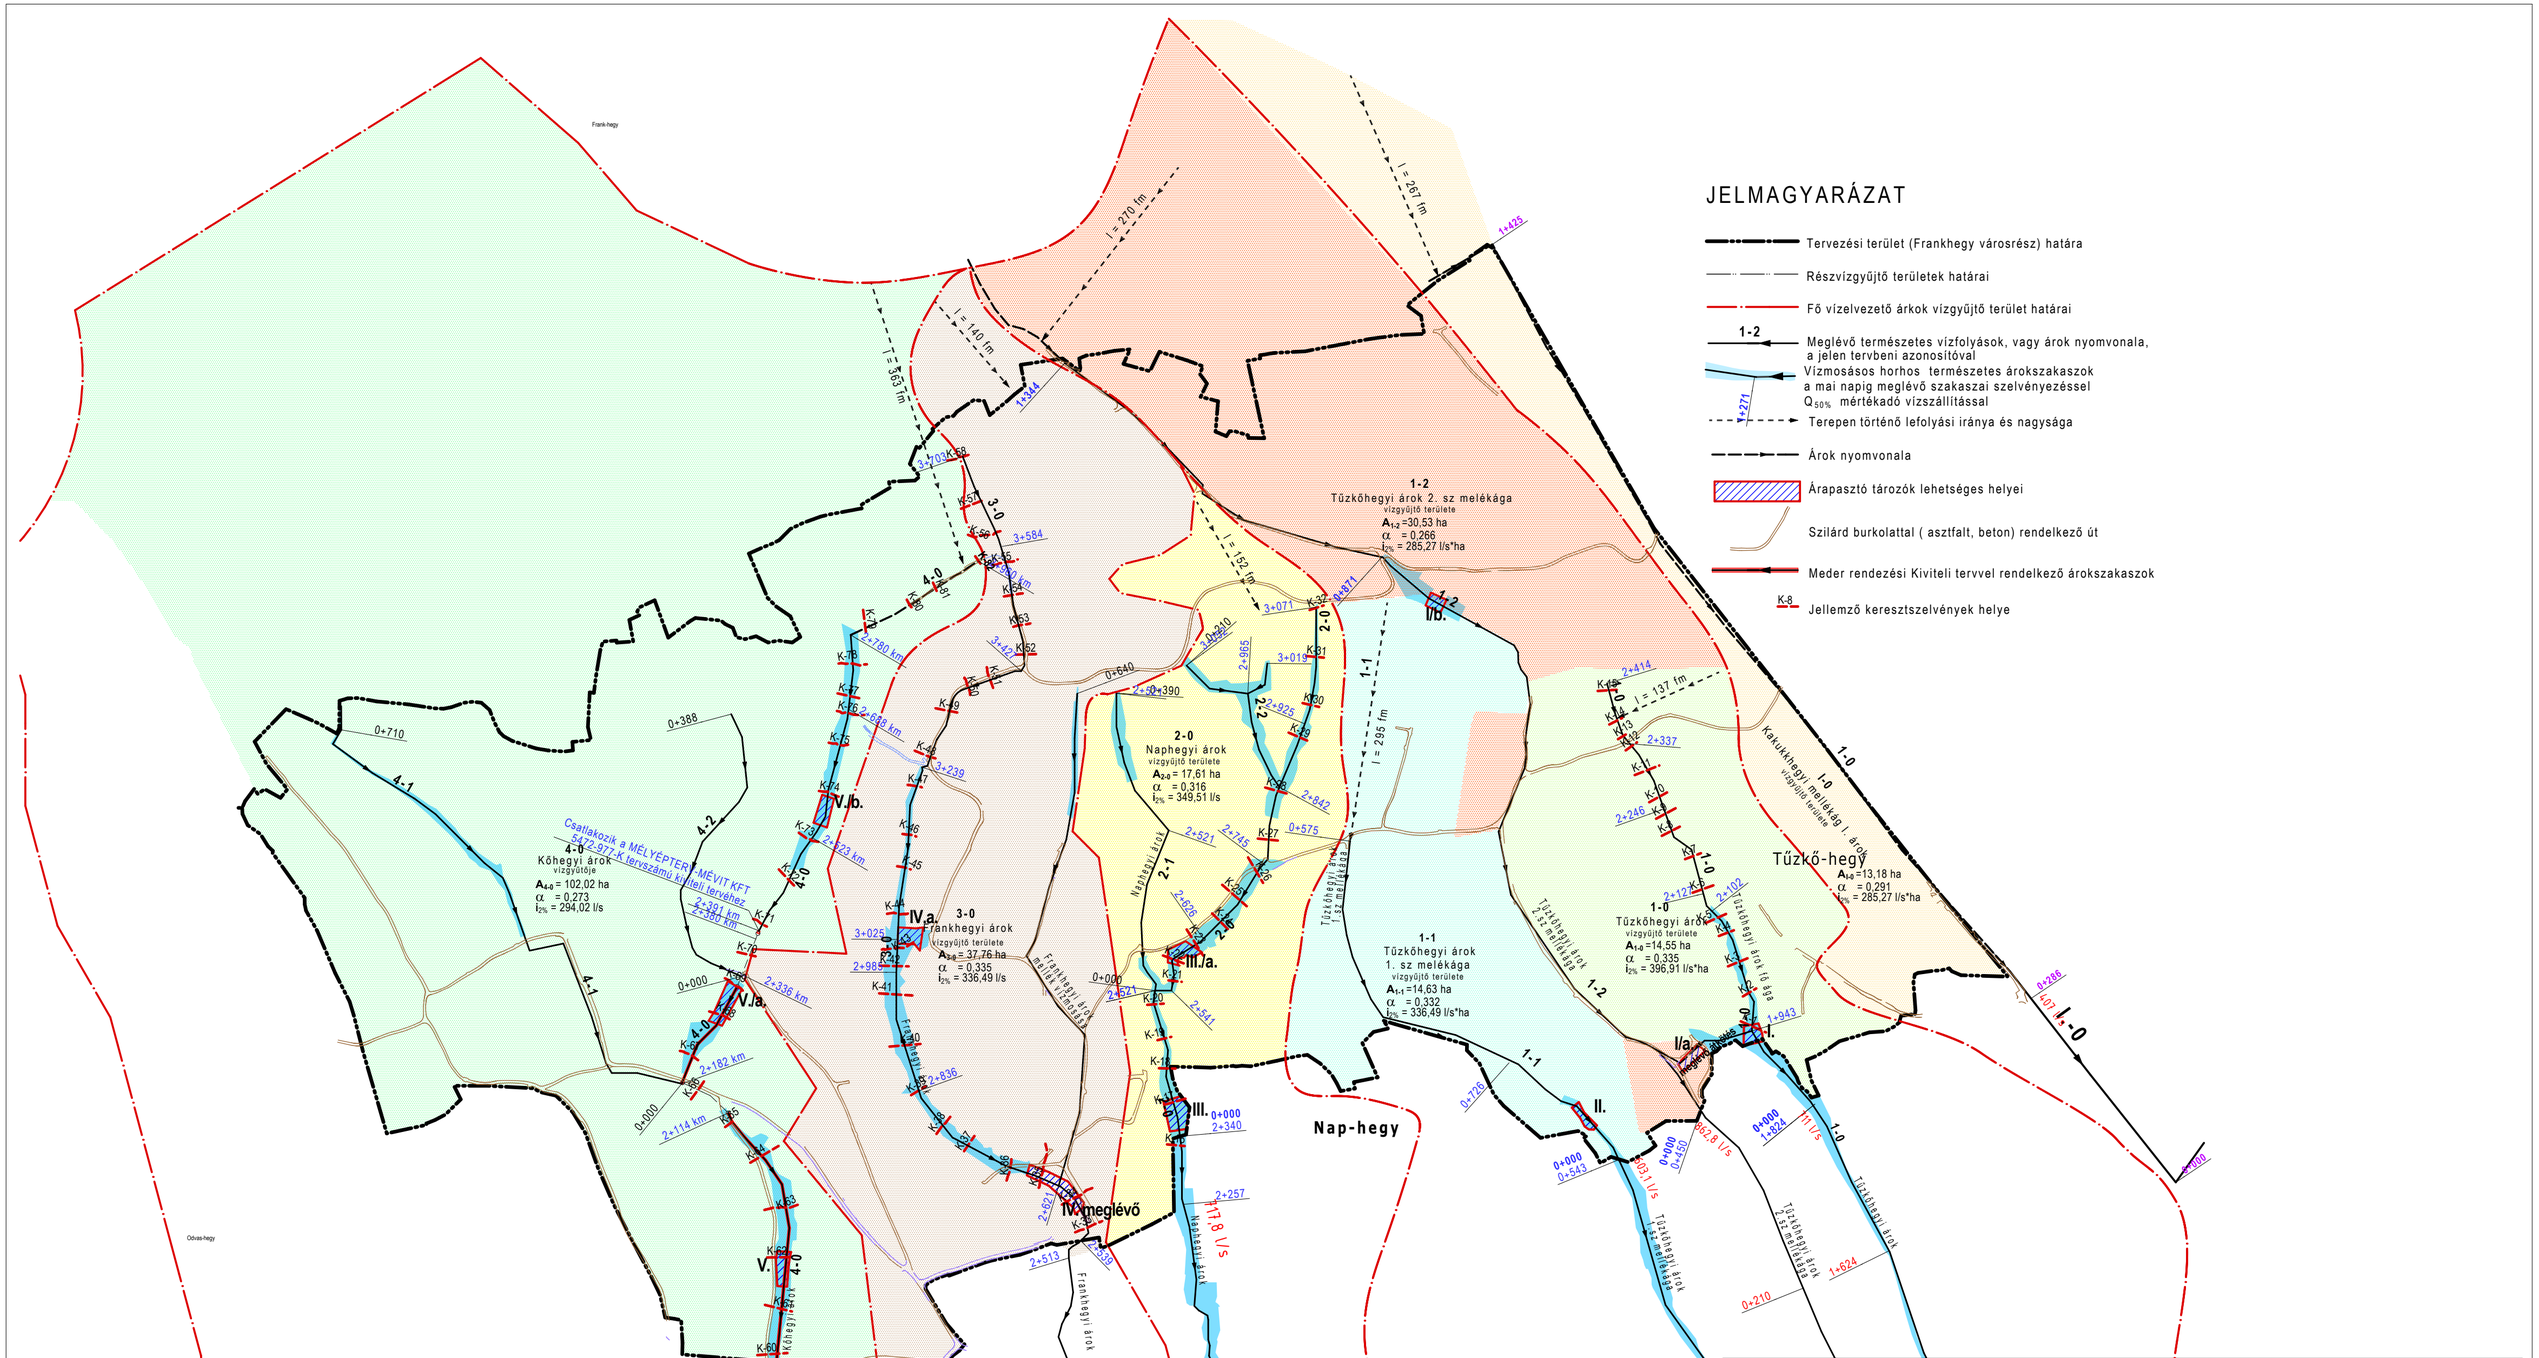

A létesítmény tervezője:	INNO - VIT '98 Ipari, Kereskedelmi és Szolgáltató BT. 2330. Dunaharaszti, Kossuth Lajos u. 34. sz. Tel/Fax: 06-24-483-168, Mobil: 06-20-9740-766, E-mail: bartek@invitel.hu	Felelős Tervező: Bartek István 2330 Dunaharaszti Kossuth L. u. 34. sz VZ-T 13/2042 / 2014	
A projekt: és helyszín:	Budaörs Frankhegy közműtervezés		K.É-23143
Részművelet:	1.1.1 Budaörs, Frankhegy Felszíni vízelvezető hálózat tervezése		Rajzszám: K_{CS}-3
A tervlap:	Fő vízelvezető rendszerek Helyszínrajza		
Méretarány: M = 1 : 5000	Koordinátarendszer: EOV	Dátum: 2012. június hó.	Tervszám: Tk-01/2012
Megrendelő, Engedélyes, :	Budaörs Város Önkormányzata 2040 Budaörs, Szabadság út 134. sz.	Tervfajta: Elvi Vízjogi Engedélyezési Terv	

A tervdokumentáció az Szerzői jogokról szóló 1999. évi LXXVI törvény 1.§ (1.) bekezdés k.) pontja szerint szerzői jogi védelem alá esik.
A tervdokumentáció egészének vagy bármely részének a tervező engedélye nélküli felhasználása jogi következményeket von maga után.