Árok vagy csatorna megnevezése (Jele)	**1-0 Tűzköhegyi árok**
Utca neve	9696/2 HRSZ árok; Árokparti utca
Mértékadó vízhozam $NQ_{50\%}$ / $\mathbf{NQ_{2\%}}$ (l/s)	599,1 / 1634,9; 451,4 / 1232/4; 208,6/596,6; 153,4 / 418,9; 116,4 / 318; 65,6 / 179,2

Keresztszelvények

1:1000

1:200

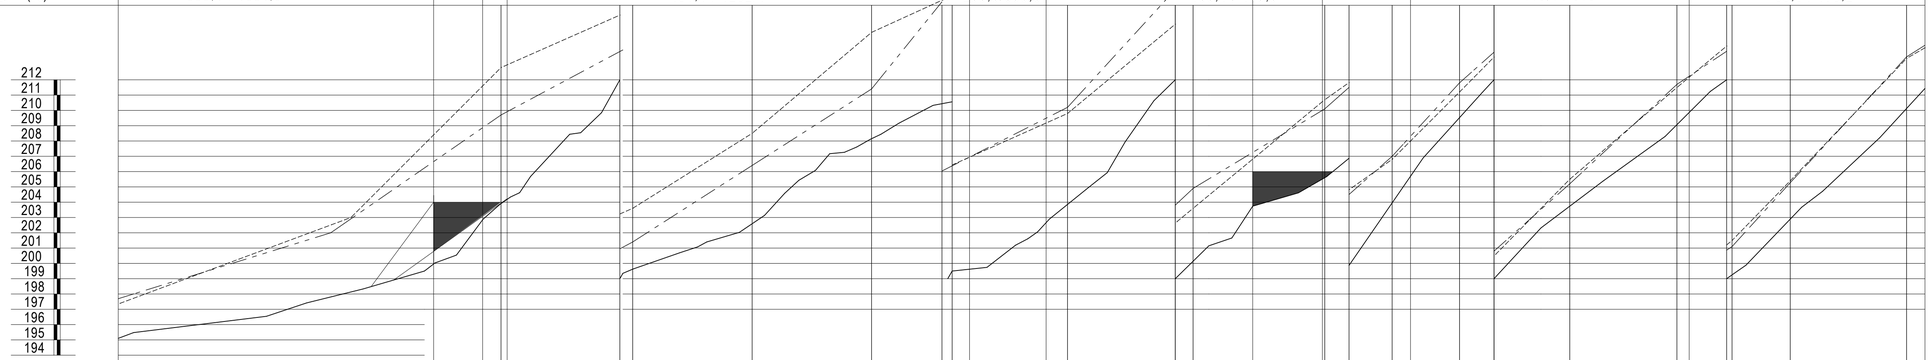

Alapsík [**177.00 m.B.f.**]

Csatlakozik az ALVIZI **1-0** jelű vízelvezető rendszer

Csatlakozik az **1-0-2** jelű vízelvezető rendszer

Alapsík [**190.00 m.B.f.**]

Alapsík [**203.00 m.B.f.**]

Csatlakozik az **1-0-3** jelű vízelvezető rendszer

Csatlakozik az **1-0-4** jelű vízelvezető rendszer

Alapsík [**216.00 m.B.f.**]

Alapsík [**223.00 m.B.f.**]

Csatlakozik az **1-0-5** jelű vízelvezető rendszer

Alapsík [**236.00 m.B.f.**]

Csatlakozik az **1-0-6** jelű vízelvezető rendszer

Csatlakozik az **1-0-7** jelű vízelvezető rendszer

Alapsík [**249.00 m.B.f.**]

Szelvényezés	1+824	1+824																						
Árok fenékszint [m.B.f.]	195,15																							
Egyes Hossz [m.]		119,00																						
Folytatólagos Hossz [m.]																								

Szelvényezés																								
Árok fenékszint [m.B.f.]																								
Egyes Hossz [m.]																								
Folytatólagos Hossz [m.]																								

Szelvényezés	1+943																							
Árok fenékszint [m.B.f.]	202,89																							
Egyes Hossz [m.]		159,00																						
Folytatólagos Hossz [m.]	119,00																							

Szelvényezés	2+102																							
Árok fenékszint [m.B.f.]	225,62																							
Egyes Hossz [m.]		25,00																						
Folytatólagos Hossz [m.]	278,00																							

Szelvényezés	2+127																							
Árok fenékszint [m.B.f.]	228,66																							
Egyes Hossz [m.]		119,00																						
Folytatólagos Hossz [m.]	303,00																							

Szelvényezés	2+246																							
Árok fenékszint [m.B.f.]	251,69																							
Egyes Hossz [m.]		91,00																						
Folytatólagos Hossz [m.]	422,00																							

Szelvényezés	2+337																							
Árok fenékszint [m.B.f.]	268,77																							
Egyes Hossz [m.]		77,00																						
Folytatólagos Hossz [m.]	513,00																							

Szelvényezés	2+414																							
Árok fenékszint [m.B.f.]	283,43																							
Egyes Hossz [m.]																								
Folytatólagos Hossz [m.]	590,00																							

A tervezőmérnök tervezője:
INNO - VIT '98 Ipari, Kereskedelmi és Szolgáltató BT.
2330, Dunaharaszti, Kossuth Lajos u. 34. sz.
Tel/Fax: 06-24-483-188, Mobil: 06-20-9740-766, E-mail: bartek@invitet.hu

Felelős Tervező:
Bartók István
2330 Dunaharaszti Kossuth Lajos u. 34. sz
VGF: 13/2042/2014

K.É-23143

A projekt: Budaörs Frankhegy közműtervezés

Részközvetítő: és helyszín: **1.1.1** Budaörs, **Frankhegy** Felszíni vízelvezető hálózat tervezése

Rajzszám: K_{cs}-6.1

A. terv/ap: **1-0** rendszer, (Tűzköhegyi árok) Főgyűjtő árok Hossz - szelvénye

Méretarány: M_v = 1 : 200 M_H = 1:1000 | Koordinátarendszer: EOV | Dátum: 2012. június hó. | Tervszám: **Tk-01/2012**

Megrendelő, Egyedülálló azonosító: **Budaörs Város Önkormányzata** 2040 Budaörs, Szabadság út 134. sz.

Tervfajta: Elvi Vízjogi Engedélyezési Terv

A Műszaki leírás tervezője:

A tervdokumentáció az Szerzői jogokról szóló 1999. évi LXXVI törvény 1.§ (1.) bekezdés k.) pontja szerint szerzői jogi védelem alá esik.
A tervdokumentáció egészének vagy bármely részének a tervező engedélye nélküli felhasználása jogi következményeket von maga után.