




A1 jelű Mintakeresztmetszvény

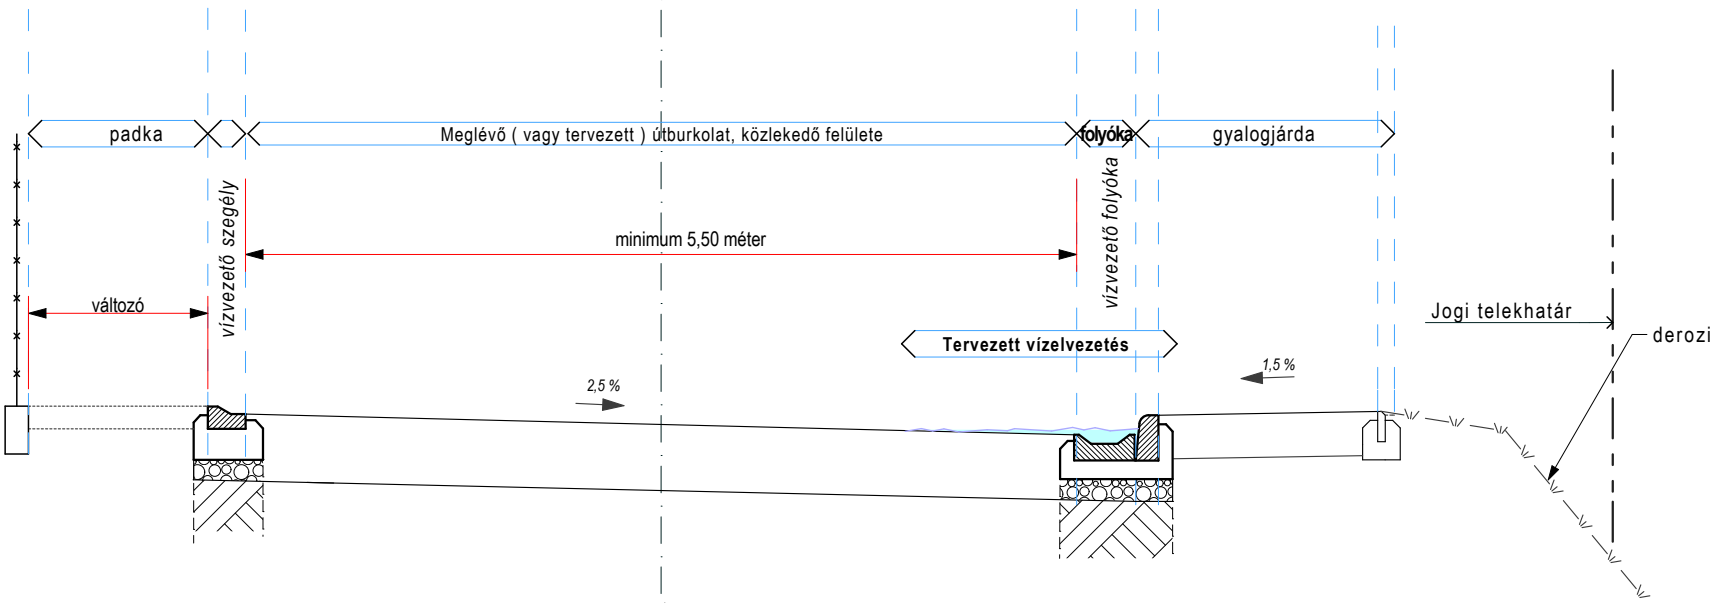


A2 jelű Mintakeresztmetszvény

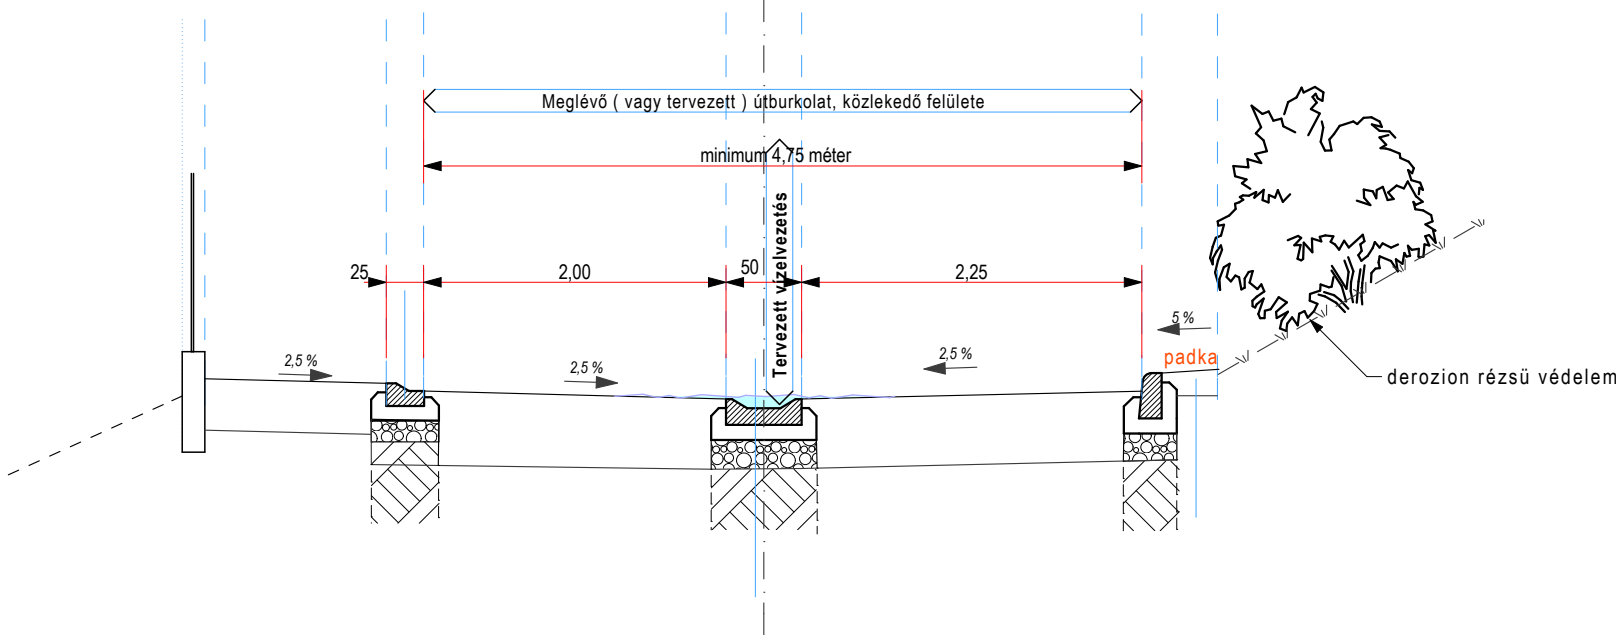


A3 jelű Mintakeresztmetszvény

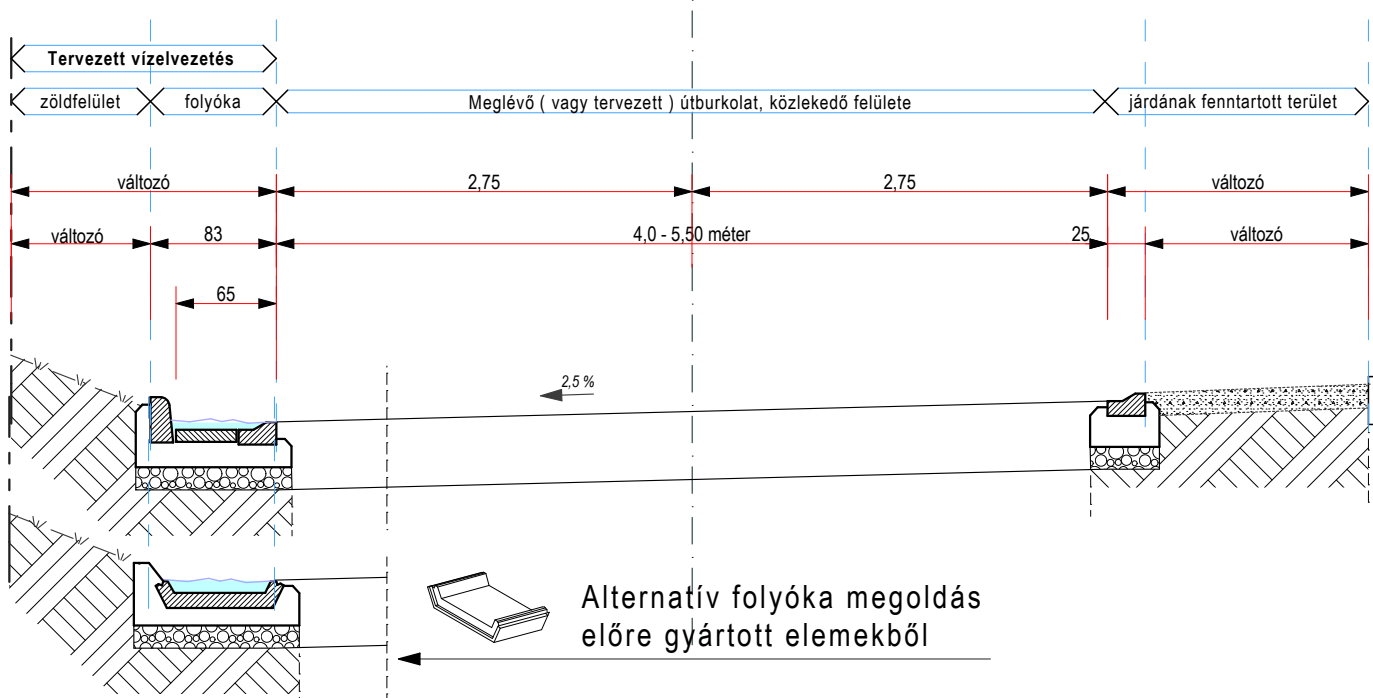

A4 jelű Mintakeresztmetszvény

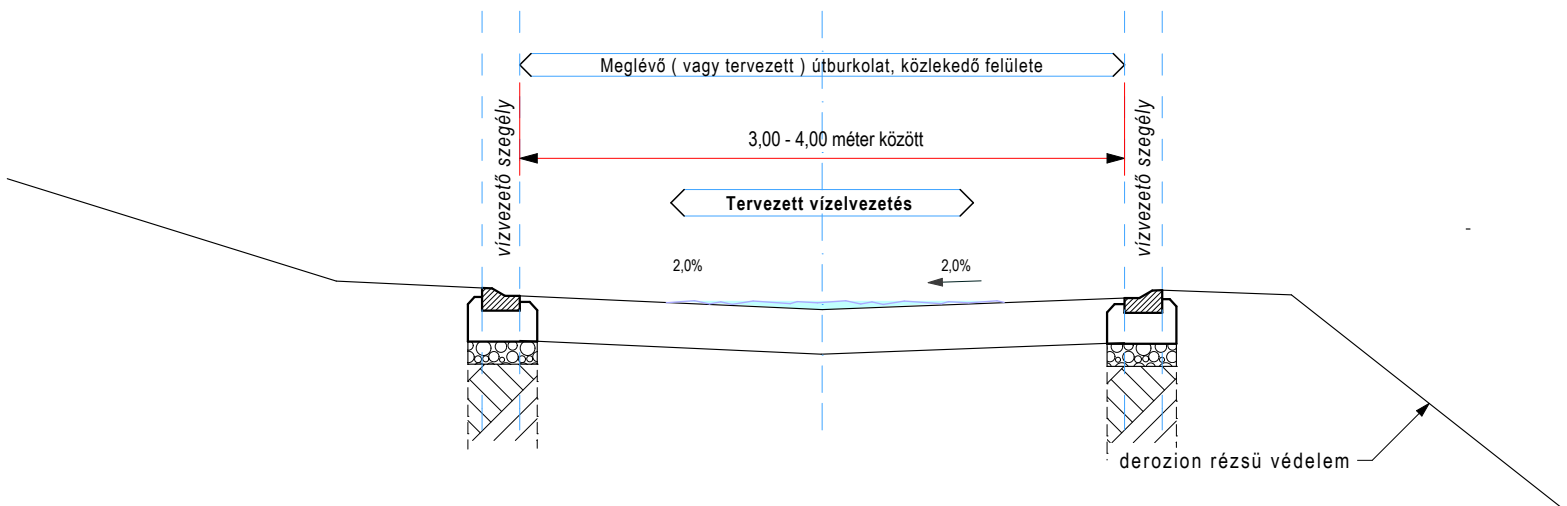


A5 jelű Mintakeresztmetszvény

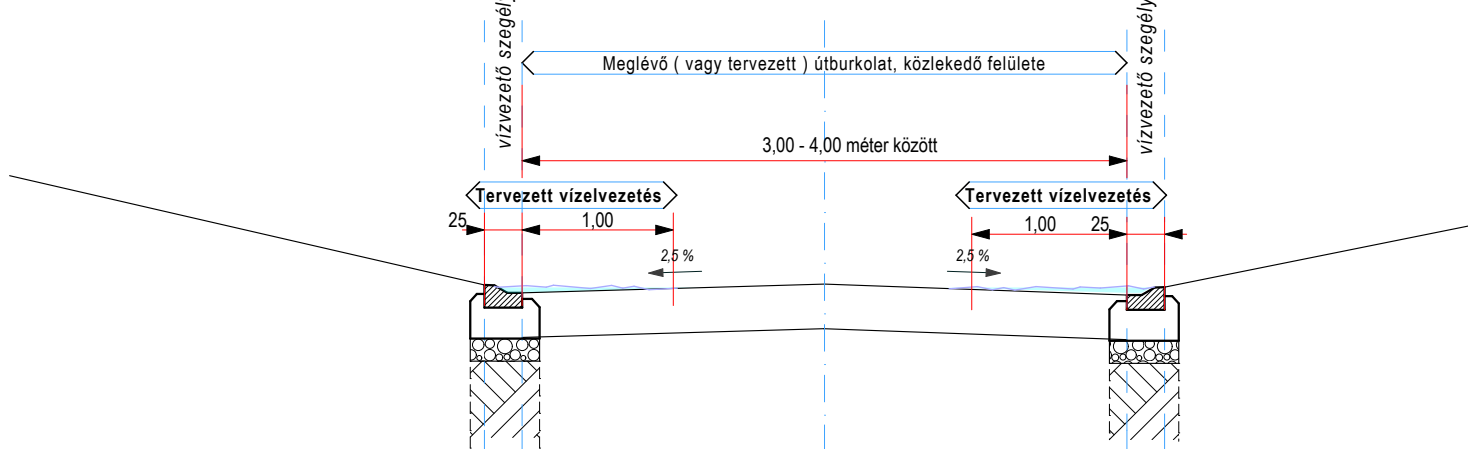

A6 jelű Mintakeresztmetszvény

Tervezett zárt csatornában történő vízelvezetés

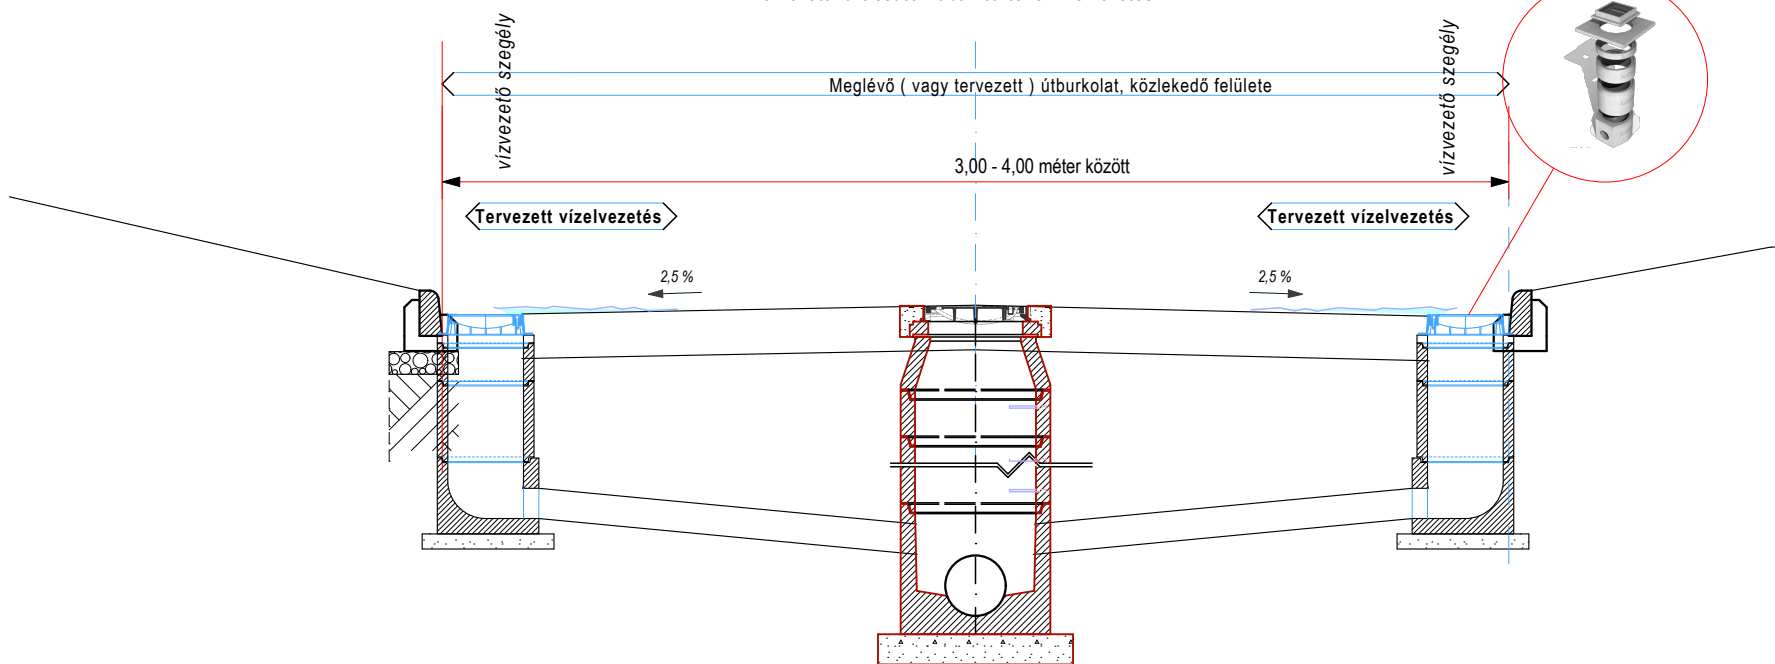

A létesítmény tervezője:	INNO - VIT '98 Ipari, Kereskedelmi és Szolgáltató BT. 2330. Dunaharaszti, Kossuth Lajos u. 34. sz. Tel/Fax: 06-24-483-168, Mobil: 06-20-9740-766, E-mail: bartek@invitel.hu	Felelős Tervező: Bartek István 2330 Dunaharaszti Kossuth L. u. 34. sz. VZ-T 13/2042 / 2014
A projekt és helyszín:	Budaörs Frankhegy közműtervezés	K.É-23143
Részmuvelet:	1.1.1 Budaörs, Frankhegy Felszíni vízelvezető hálózat tervezése	Rajzszám:
A tervlap:	Vízelvezetés Mintakeresztmetszvényei A jelűek	Kcs-7.1
Méretarány:	M 1:500	Koordinátarendszer: EOV
Méretarány:	M 1:500	Dátum: 2012. június hó.
Megrendelő, Engedélyes, :	Budaörs Város Önkormányzata 2040 Budaörs, Szabadság út 134. sz.	Tervszám: Tk-01/2012
		Tervfajta: Elvi Vízbiztonsági Engedélyezési Terv

A tervdokumentáció az Szerzői jogokról szóló 1999. évi LXXVI törvény 1.§ (1.) bekezdés k.) pontja szerint szerzői jogi védelem alá esik.
A tervdokumentáció egészének vagy bármely részének a tervező engedélye nélküli felhasználása jogi következményeket von maga után.