




B1 jelű Mintakeresztszelvény

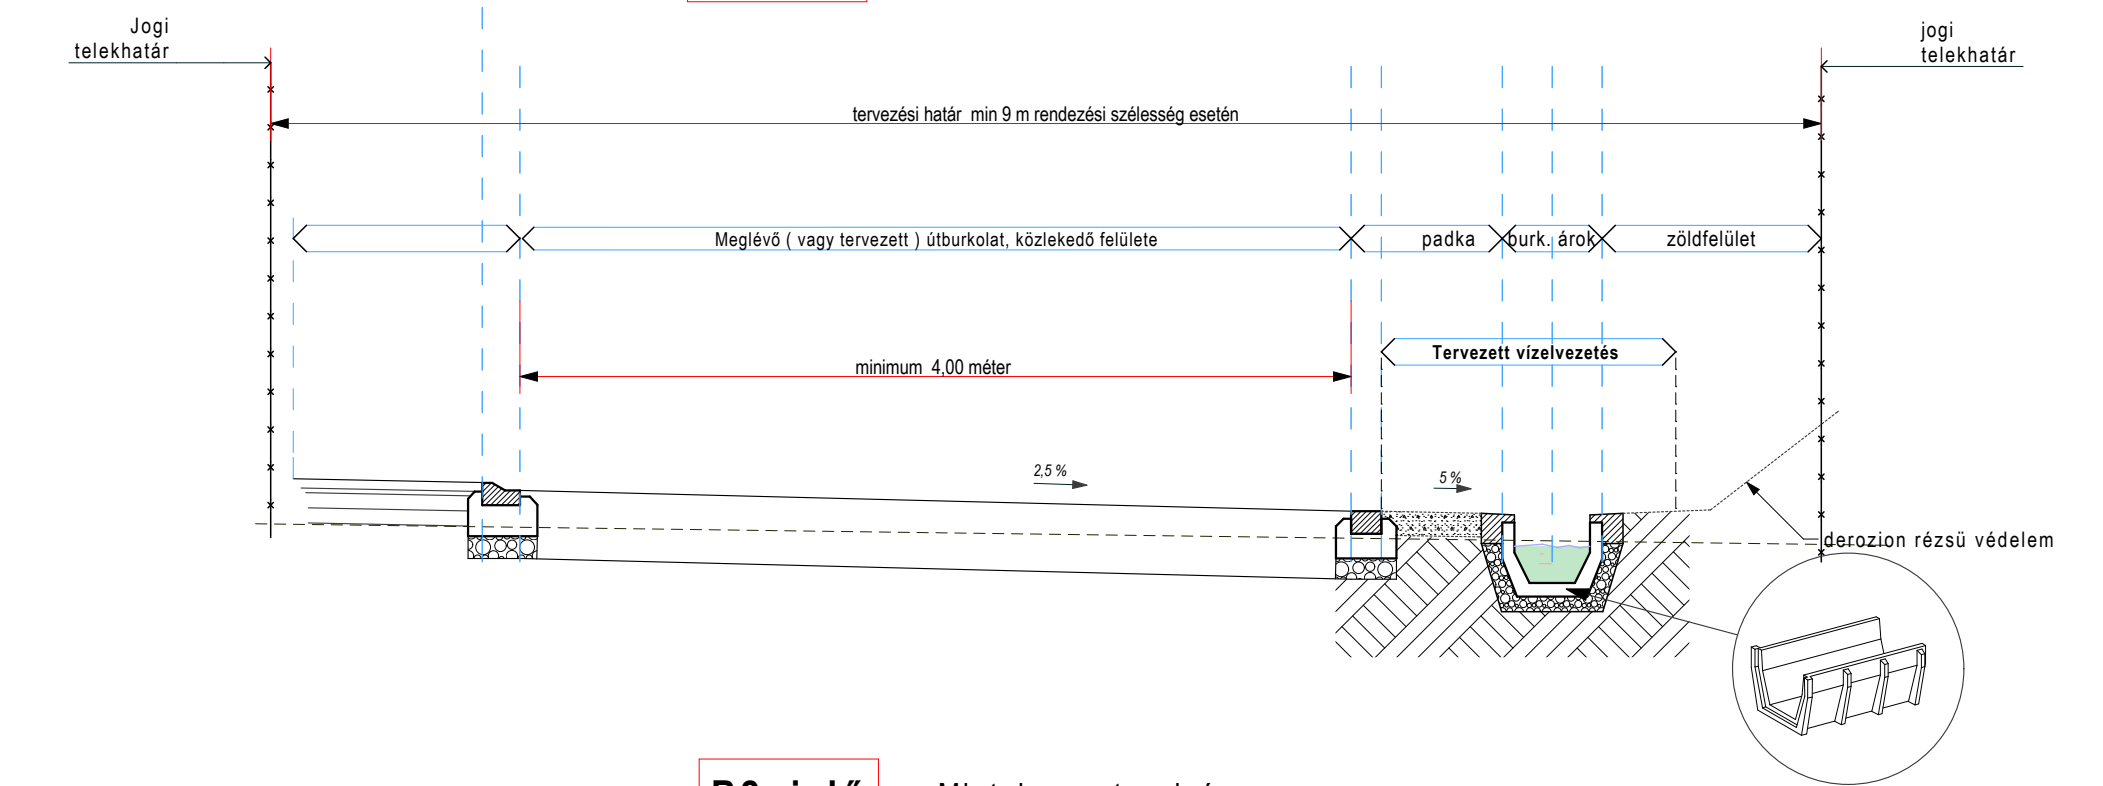


B2 jelű Mintakeresztszelvény

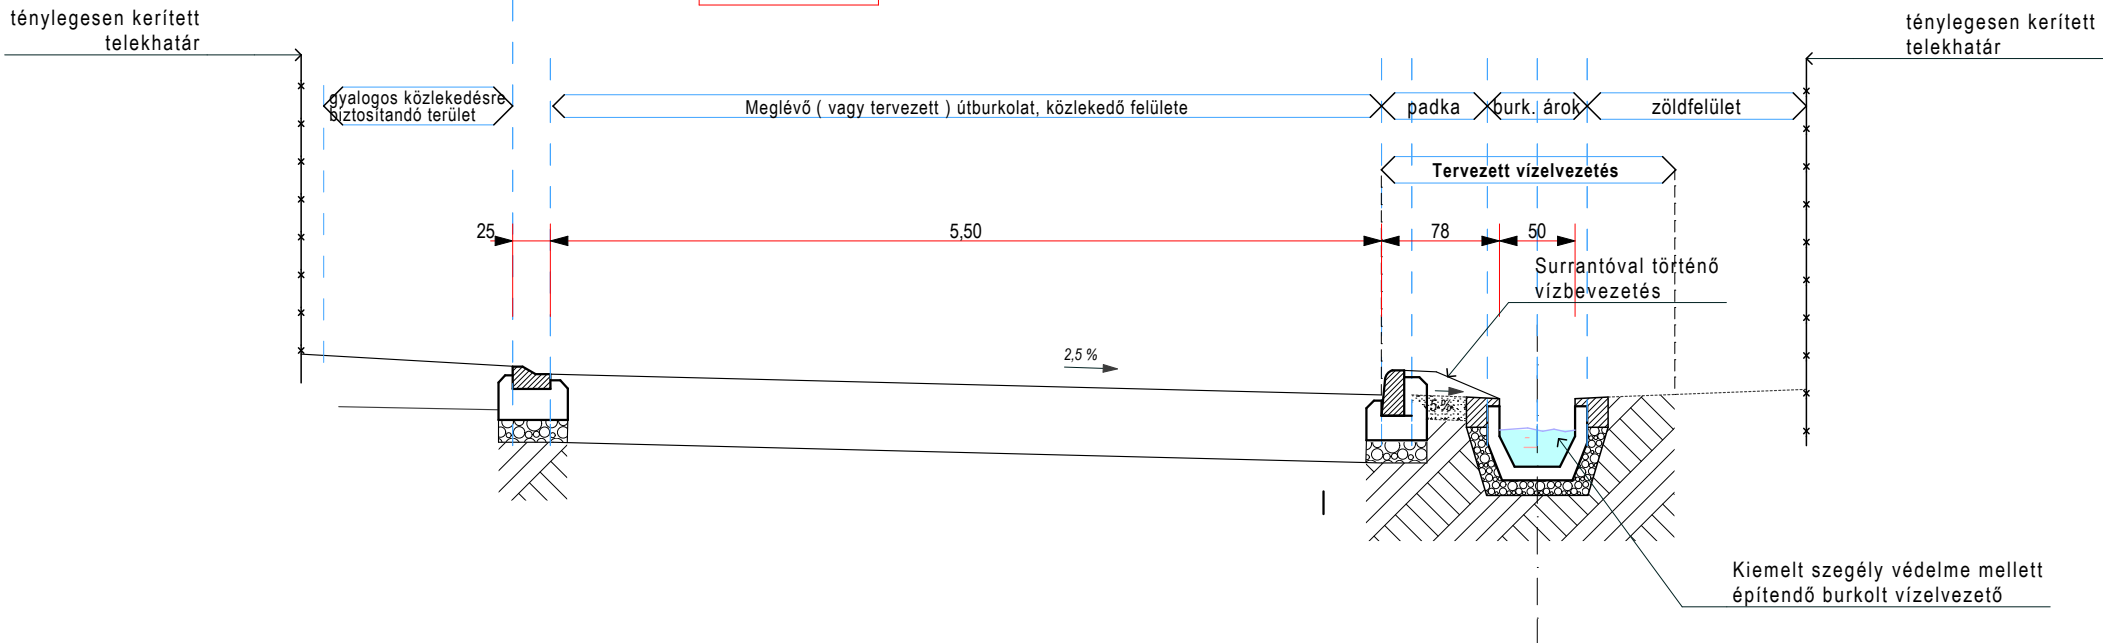


B3 jelű Mintakeresztszelvény
Árkok vízmosások és horhosok esetében

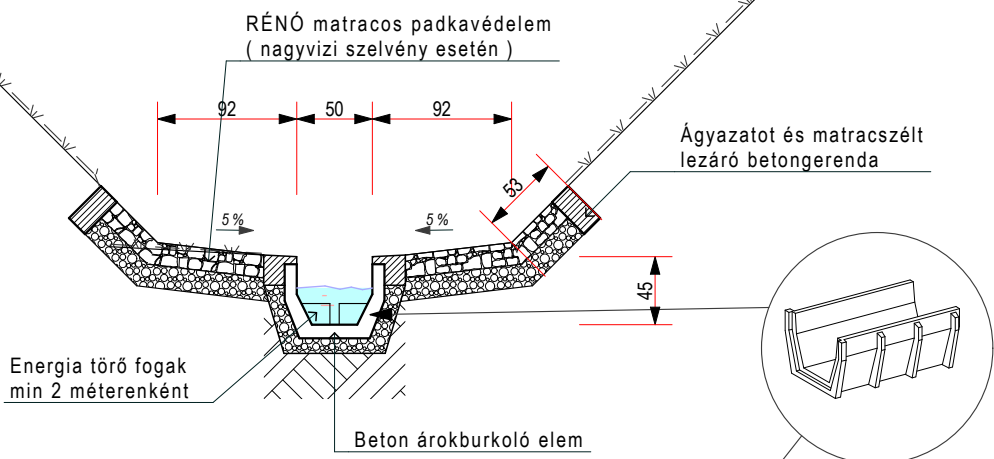

B4 jelű Mintakeresztszelvény

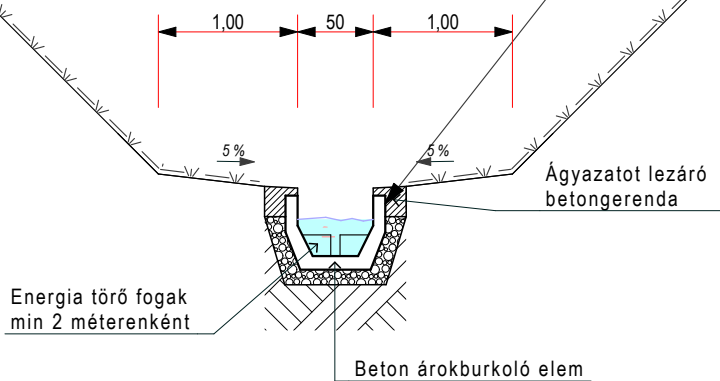



B5 jelű Mintakeresztszelvény

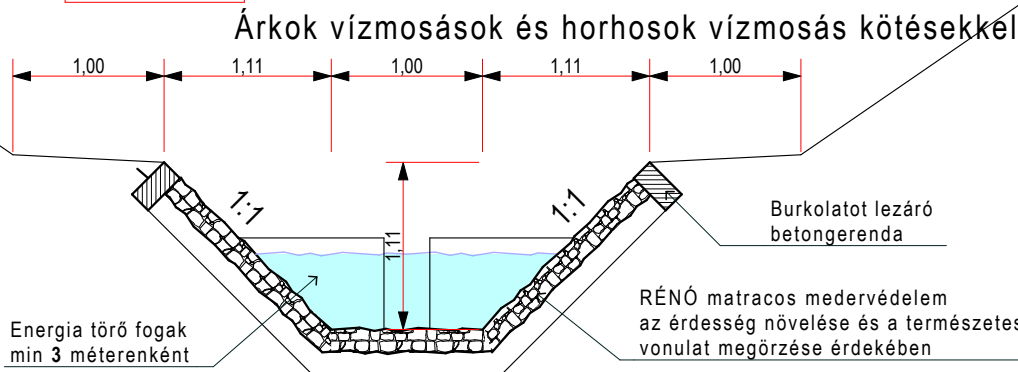

B6 jelű Mintakeresztszelvény

Megmaradó természetes mederrel, völgyzáró gátakkal

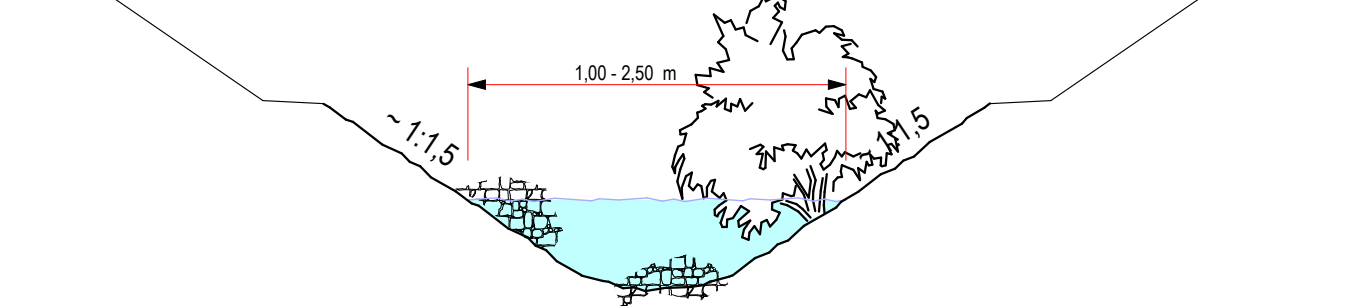

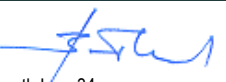A létesítmény tervezője:	 INNO - VIT '98 Ipari, Kereskedelmi és Szolgáltató BT. 2330. Dunaharaszti, Kossuth Lajos u. 34. sz. Tel/Fax: 06-24-483-168, Mobil: 06-20-9740-766, E-mail: bartek@invitel.hu	Felelős Tervező:	 Bartek István 2330 Dunaharaszti Kossuth L. u. 34. sz. VZ-T 13/2042 / 2014
A projekt és helyszín:	Budaörs Frankhegy közműtervezés	K.É-23143	
Részművelet:	1.1.1 Budaörs, Frankhegy Felsővízi vízelvezető hálózat tervezése	Rajzsám:	K_{cs}-7.2
A tervlap:	Vízvezetés Mintakeresztszelvényei B jelűek		
Méretarány:	Koordinátarendszer: EOV	Dátum: 2012. június hó.	Tervszám: Tk-01/2012
Megrendelő, Engedélyes, :	 Budaörs Város Önkormányzata 2040 Budaörs, Szabadság út 134. sz.	Tervfajta: Elvi Vízbiztonsági Engedélyezési Terv	

A tervdokumentáció az Szerzői jogokról szóló 1999. évi LXXVI. törvény 1.§ (1.) bekezdés k.) pontja szerint szerzői jogi védelem alá esik. A tervdokumentáció egészének vagy bármely részének a tervező engedélye nélküli felhasználása jogi következményeket von maga után.