
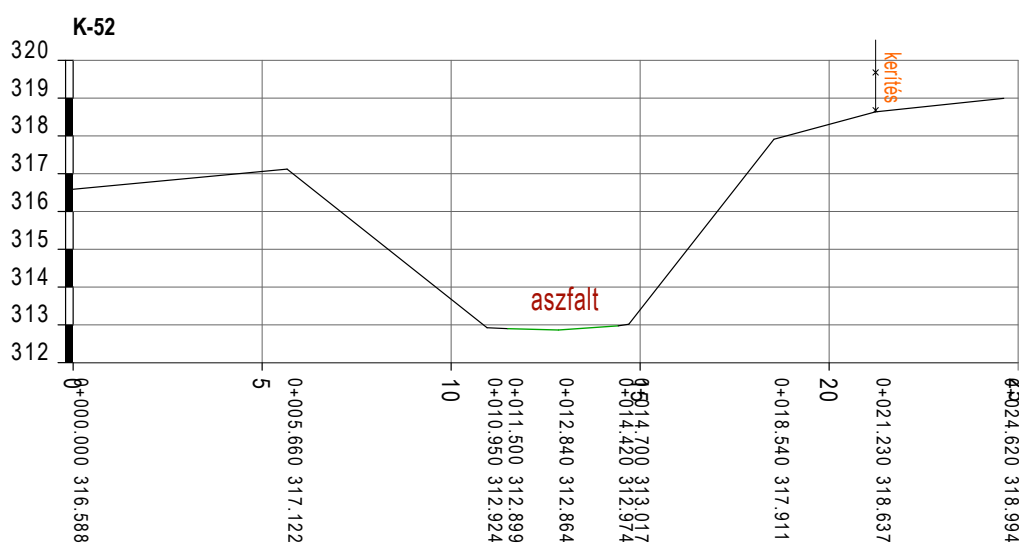
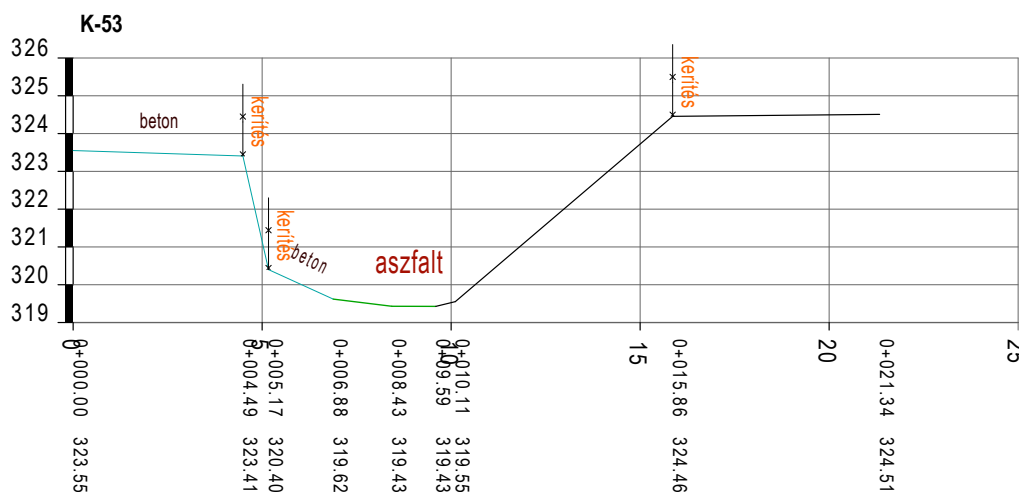
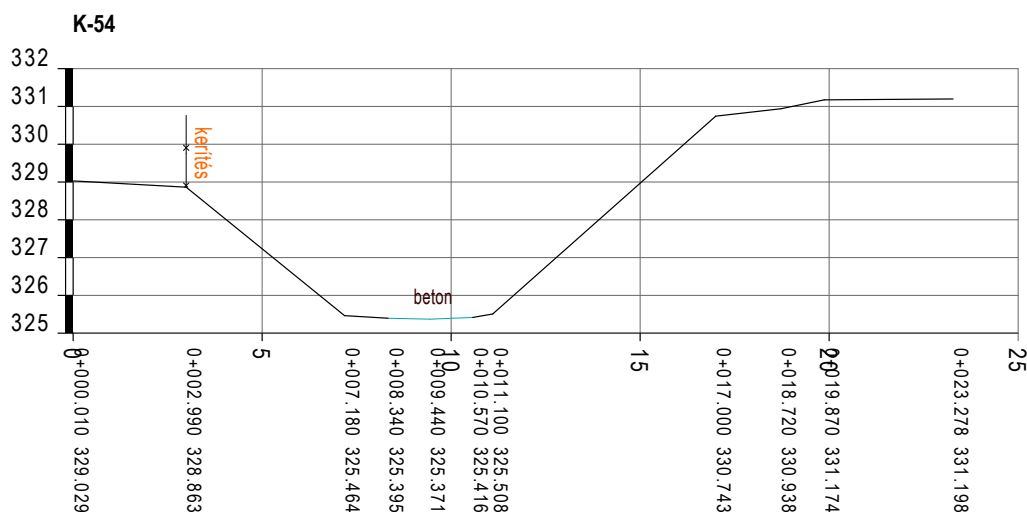
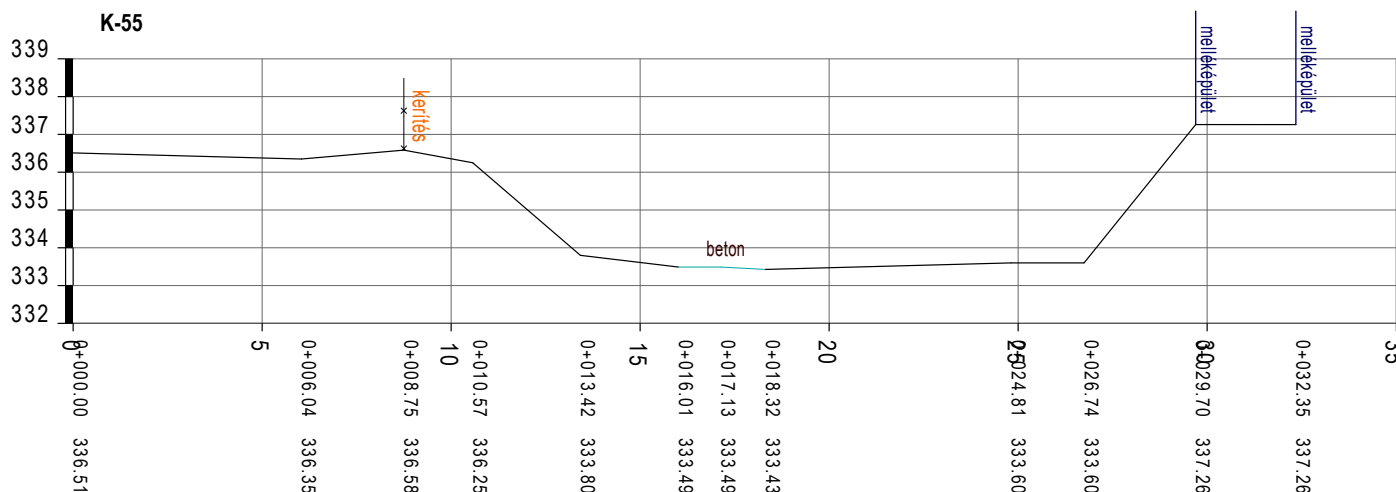
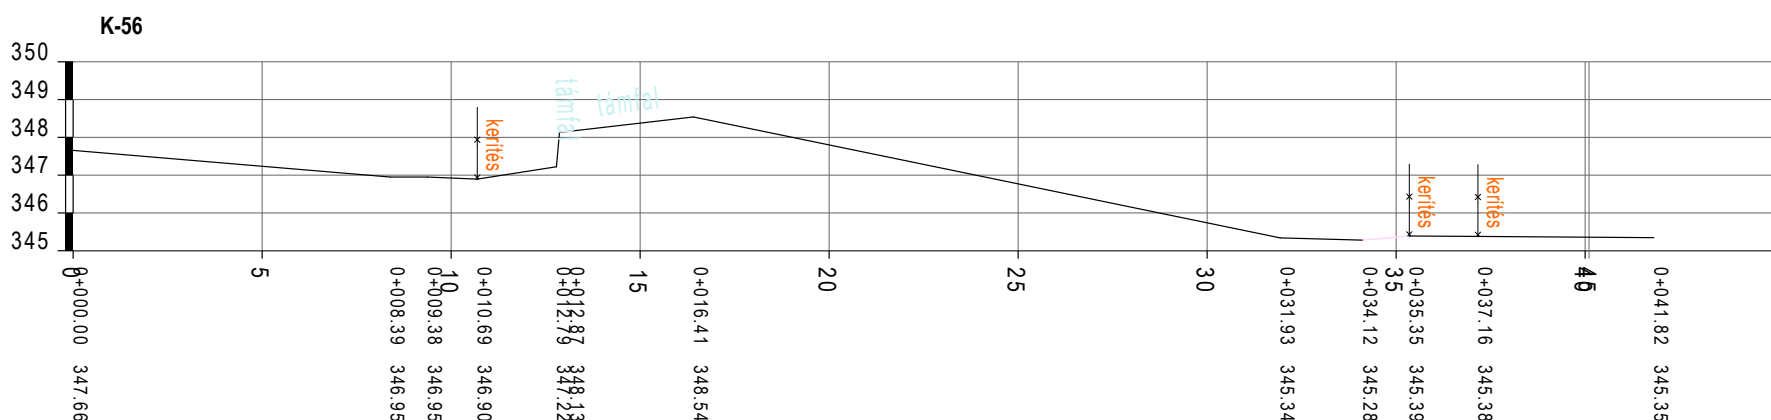
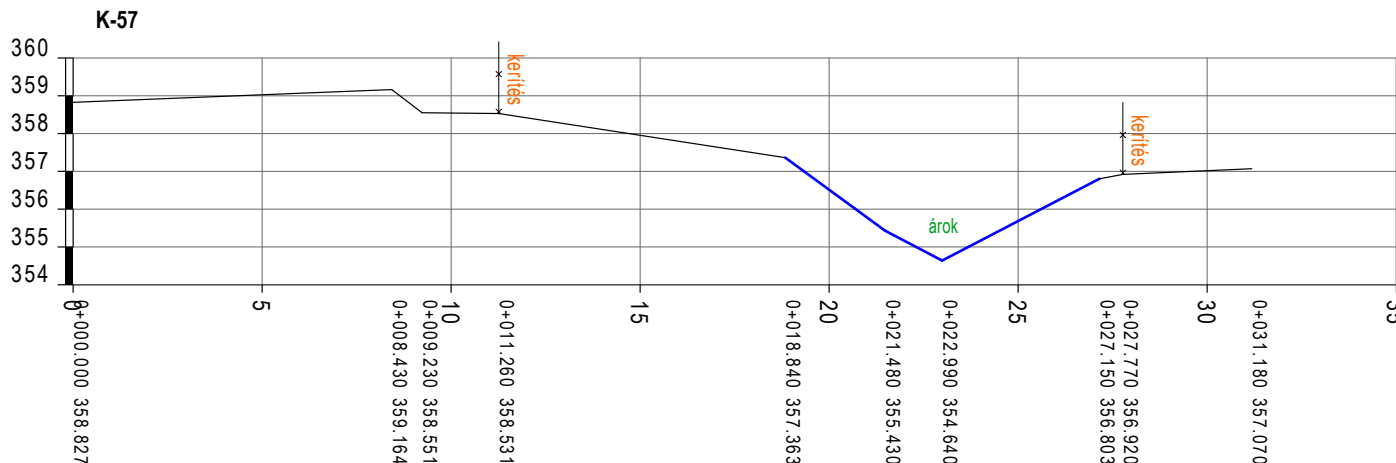
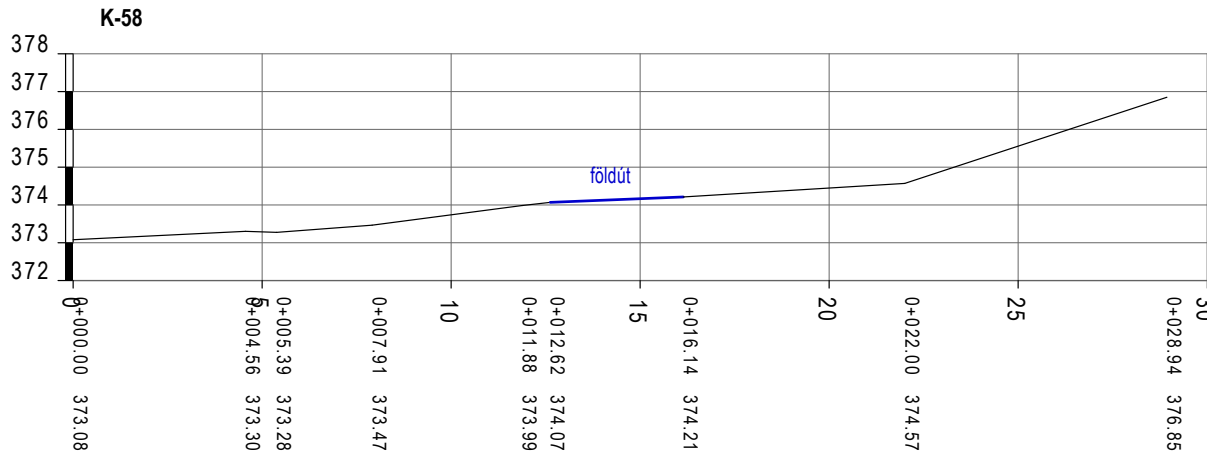


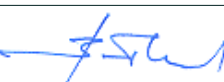

A létesítmény tervezője:				INNO - VIT '98 Ipari, Kereskedelmi és Szolgáltató BT. 2330. Dunaharaszti, Kossuth Lajos u. 34. sz. Tel/Fax: 06-24-483-168, Mobil: 06-20-9740-766, E-mail: bartek@invitel.hu		Felelős Tervező:  Bartek István 2330 Dunaharaszti Kossuth L. u. 34. sz. VZ-T 13/2042 / 2014			
A projekt: és helyszín:		Budaörs Frankhegy közműtervezés				K.É-23143			
Részművelet:		1.1.1 Budaörs, Frankhegy Felszíni vízvezetők hálózat tervezése				Rajzsám: K _{CS} -8.4.2			
A tervlap:		3-0 jelű főgyűjtő Jellemző Keresztszelvényei II.							
Méretarány:		M = 1 : 200	Koordinátarendszer:		EOV	Dátum:	2012. június hó.	Tervszám:	Tk-01/2012
Megrendelő, Engedélyes.:				Budaörs Város Önkormányzata 2040 Budaörs, Szabadság út 134. sz.		Tervfajta:			Elvi Vízjogi Engedélyezési Terv

A tervdokumentáció az Szerzői jogokról szóló 1999. évi LXXVI törvény 1.§ (1.) bekezdés k.) pontja szerint szerzői jogi védelem alá esik.
A tervdokumentáció egészének vagy bármely részének a tervező engedélye nélküli felhasználása jogi következményeket von maga után.