
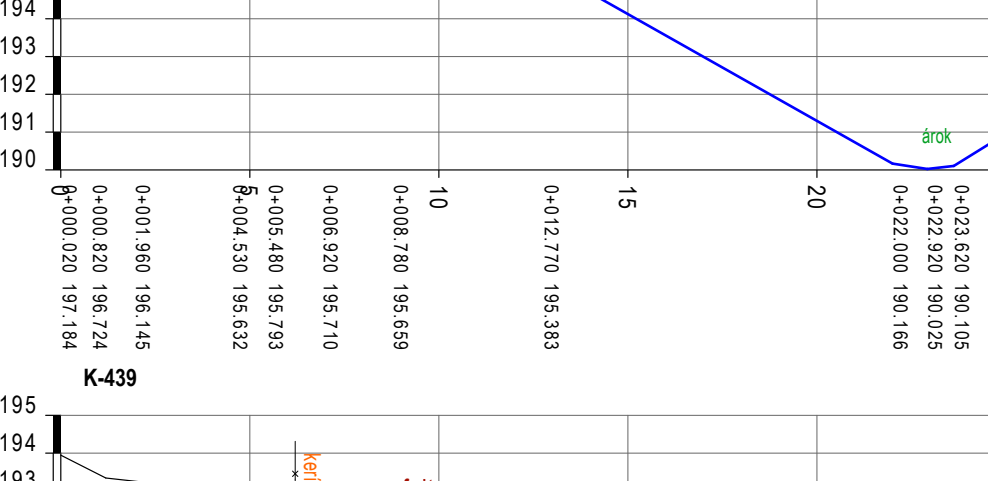
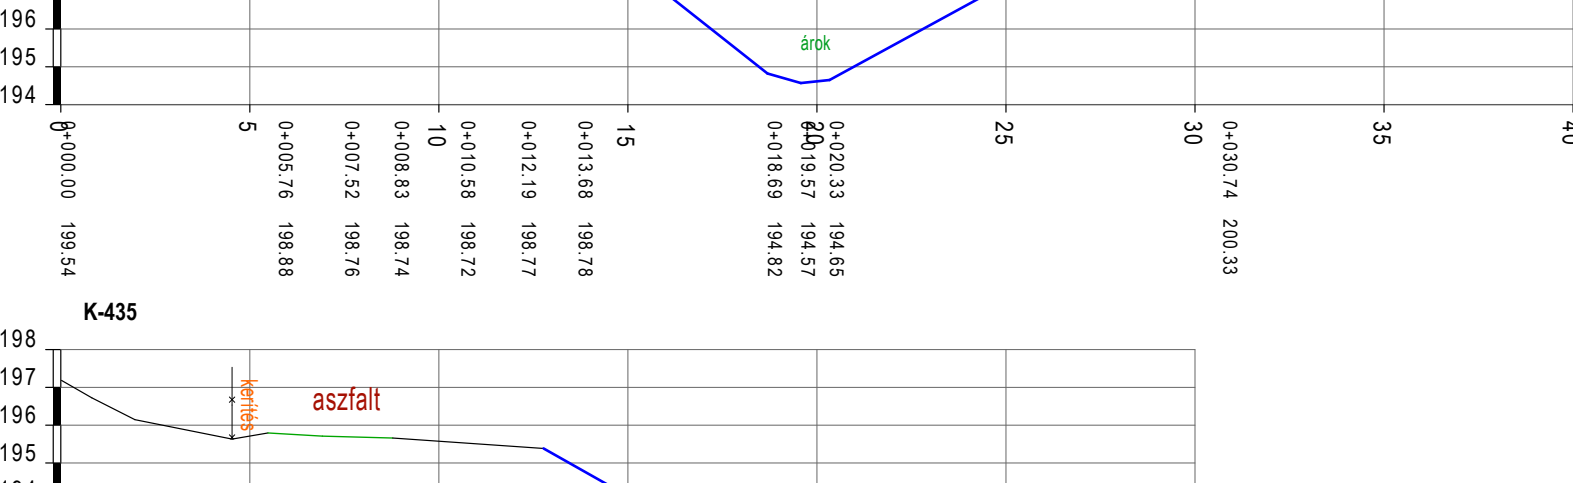
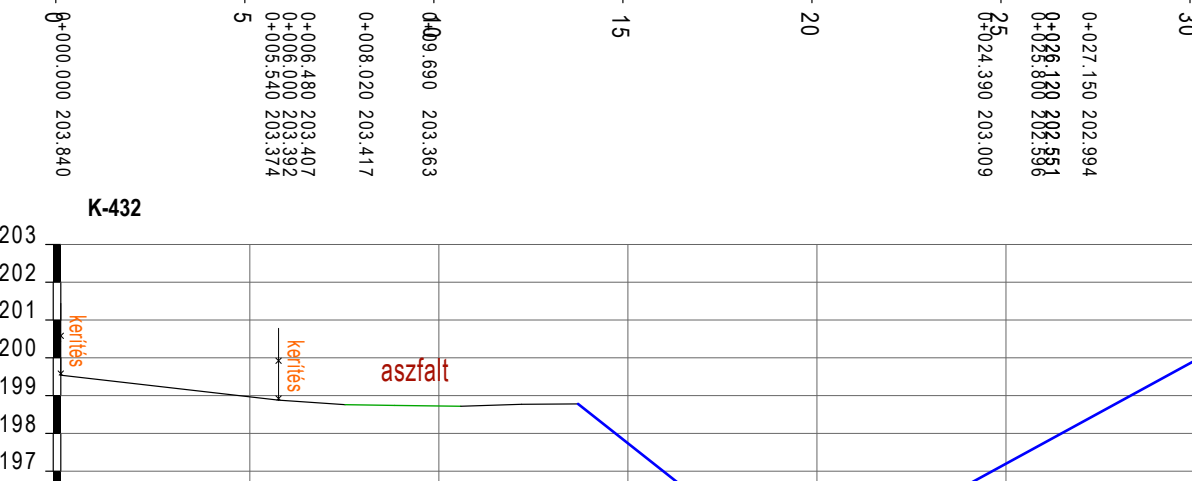
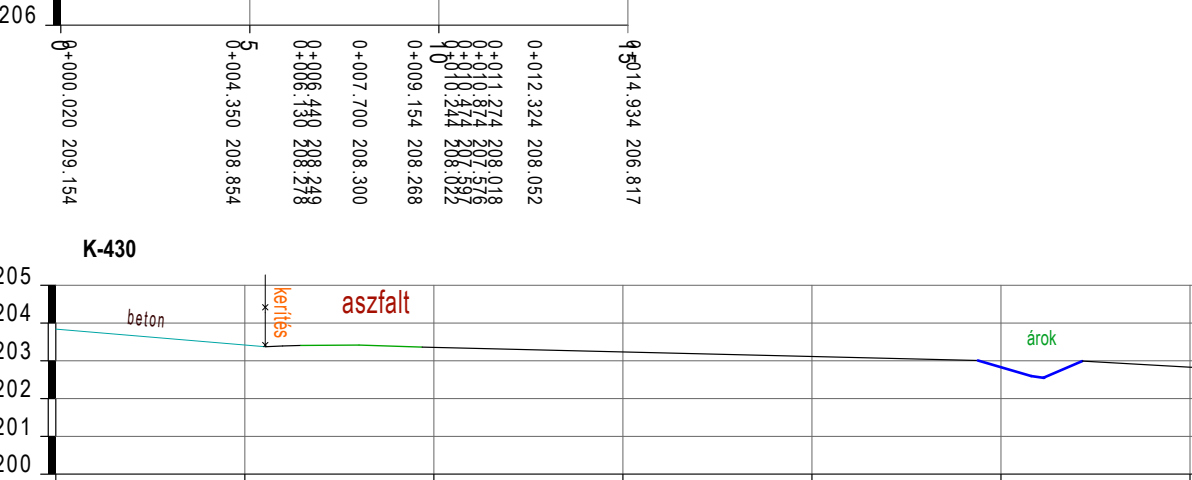
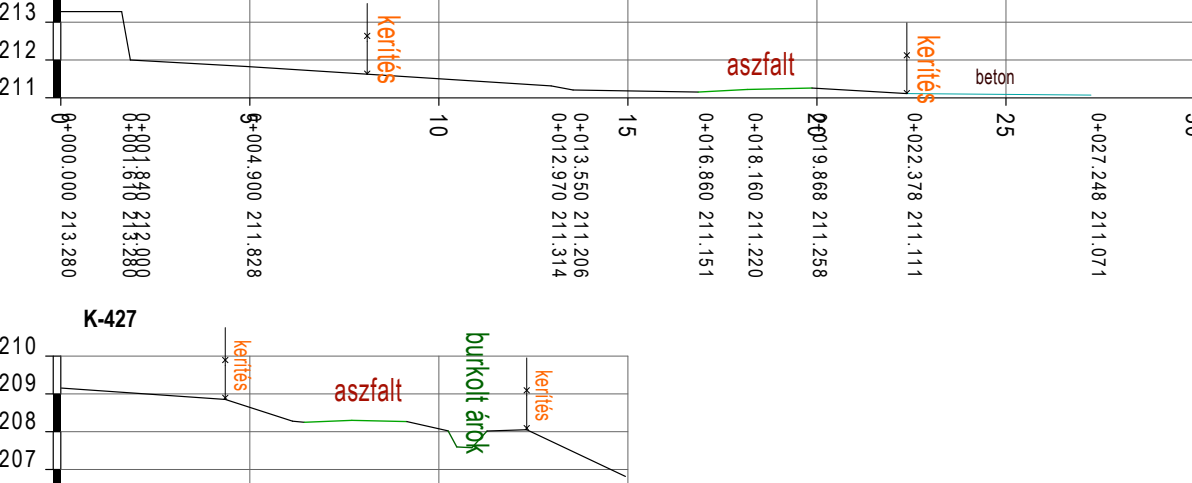
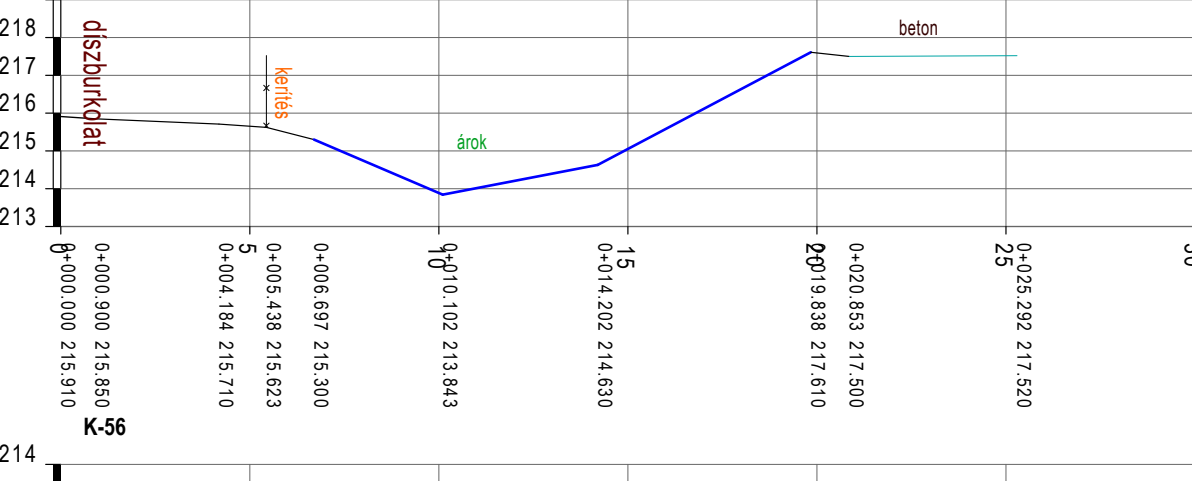
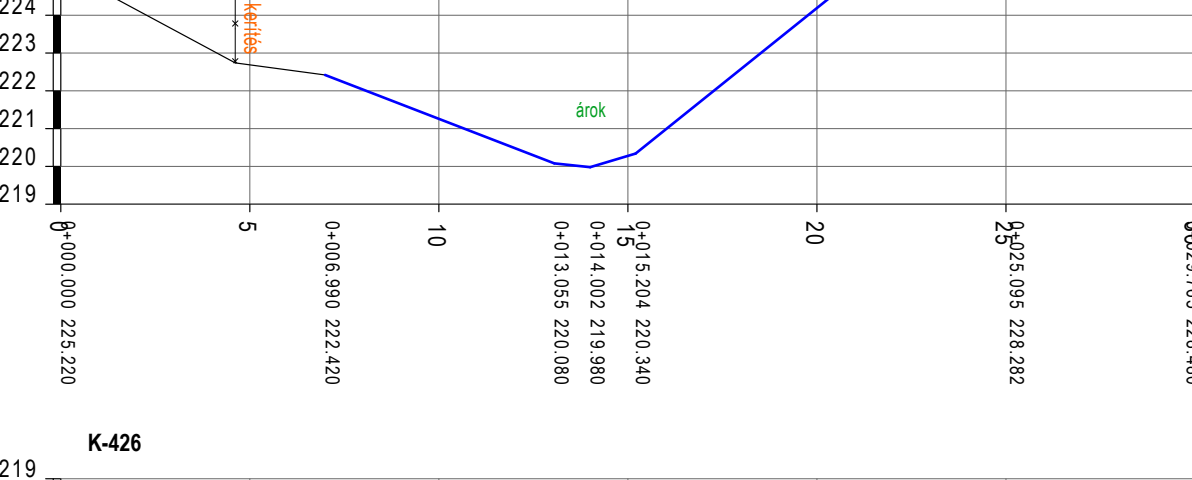
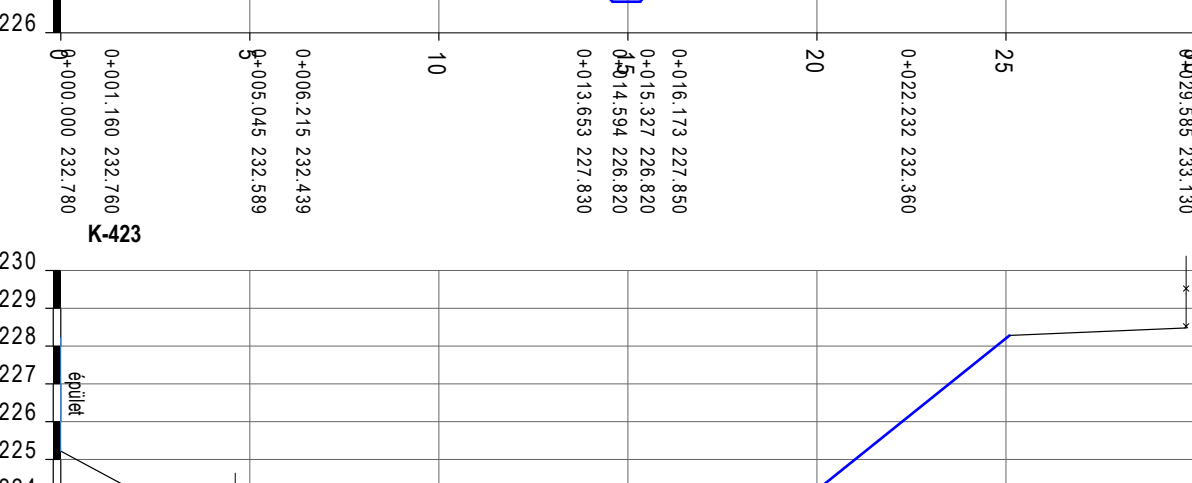
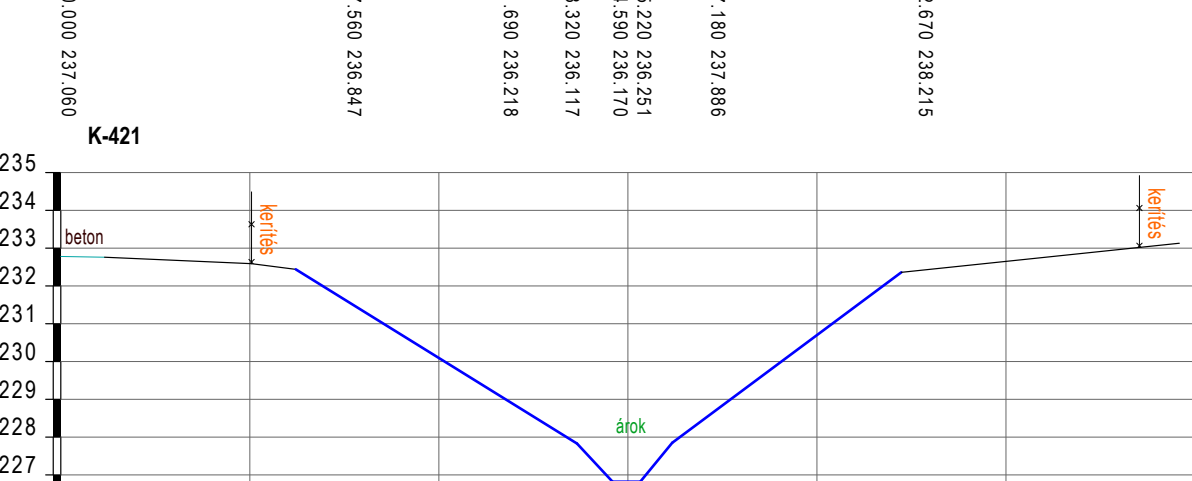
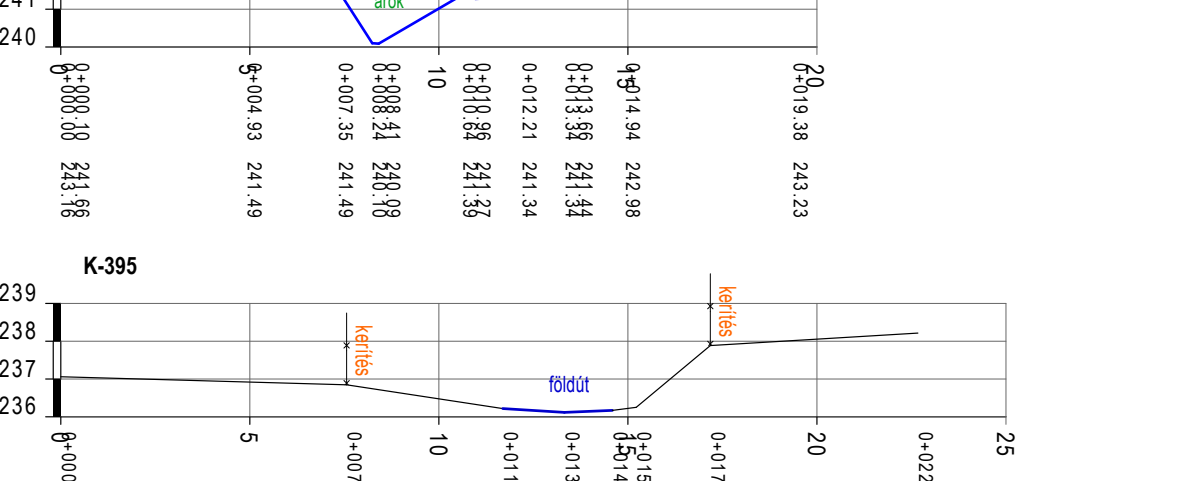
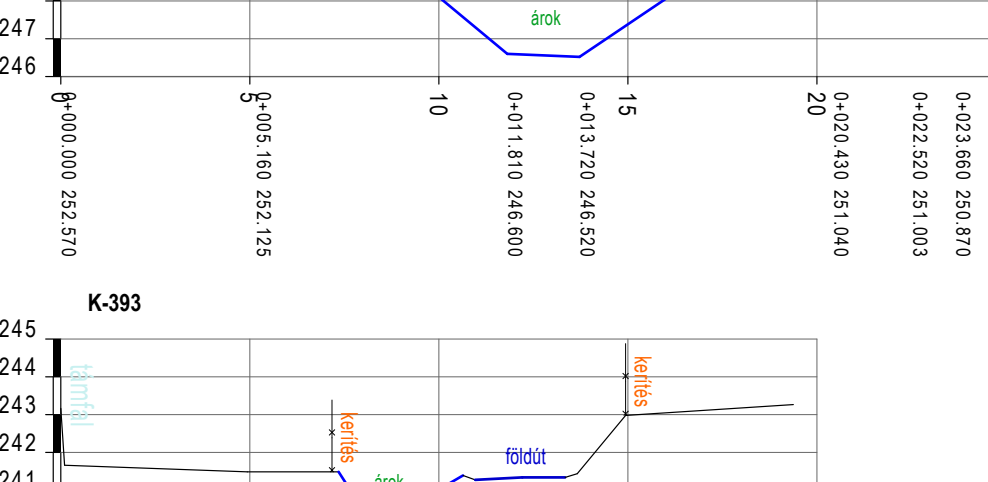
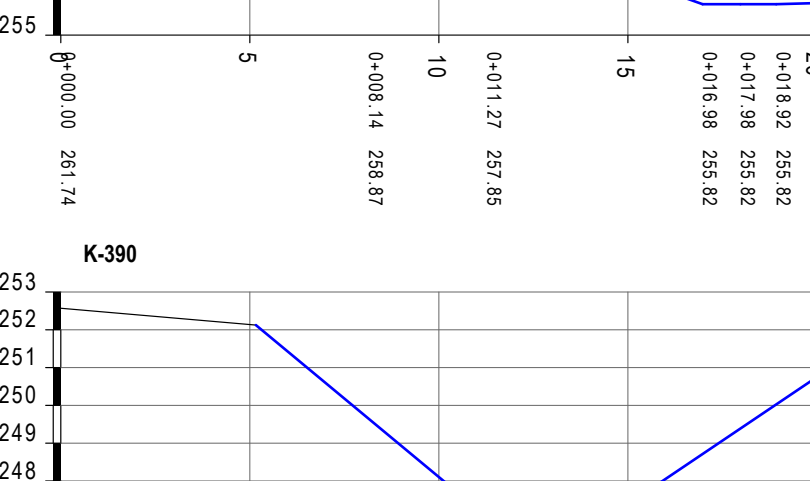
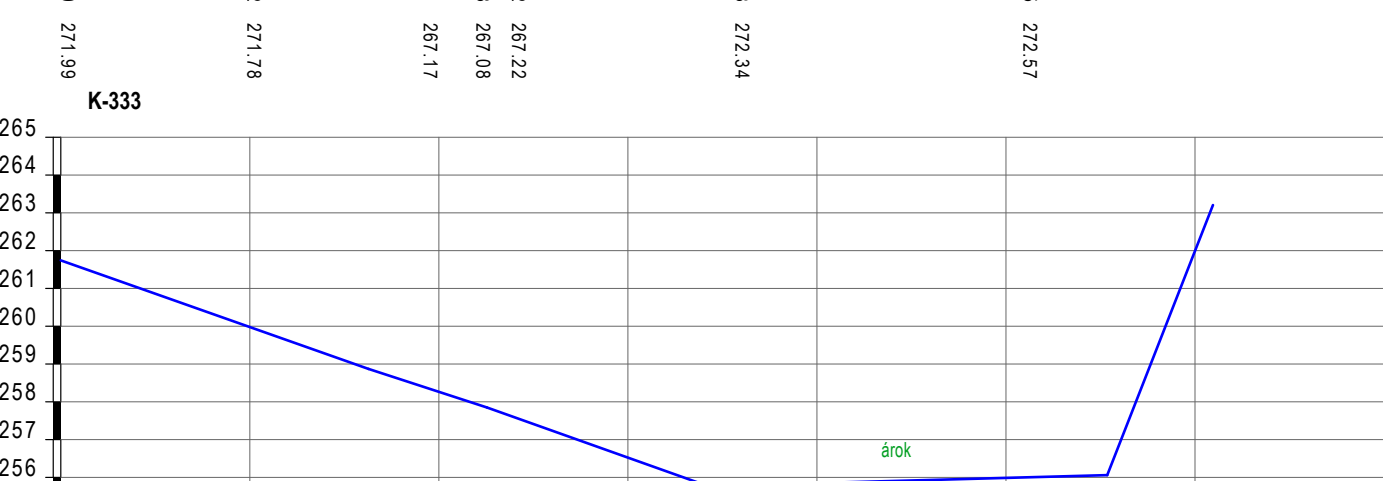
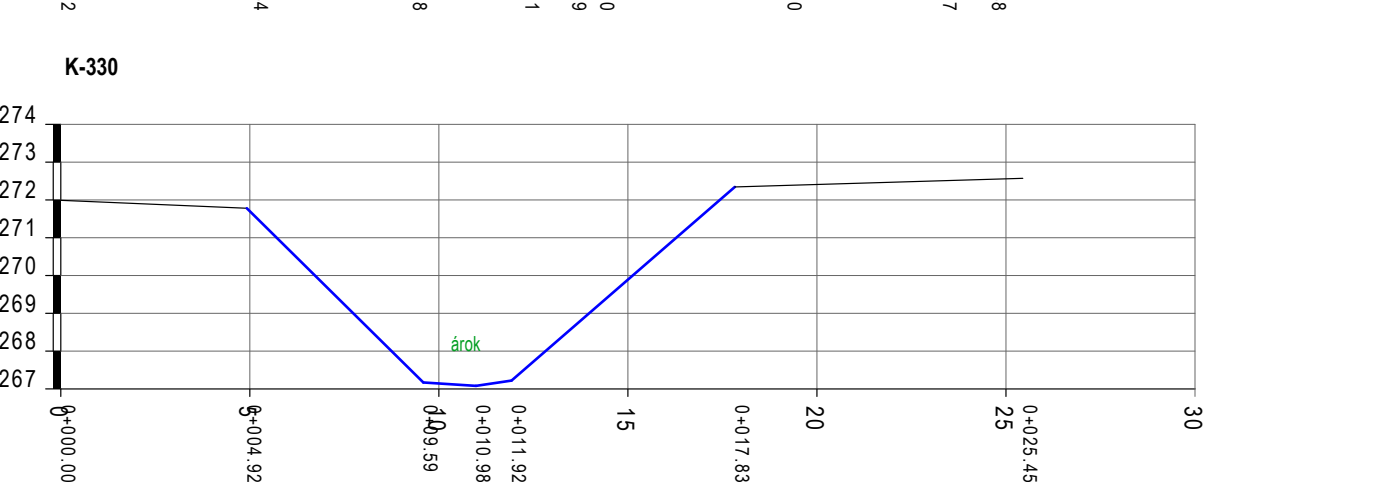
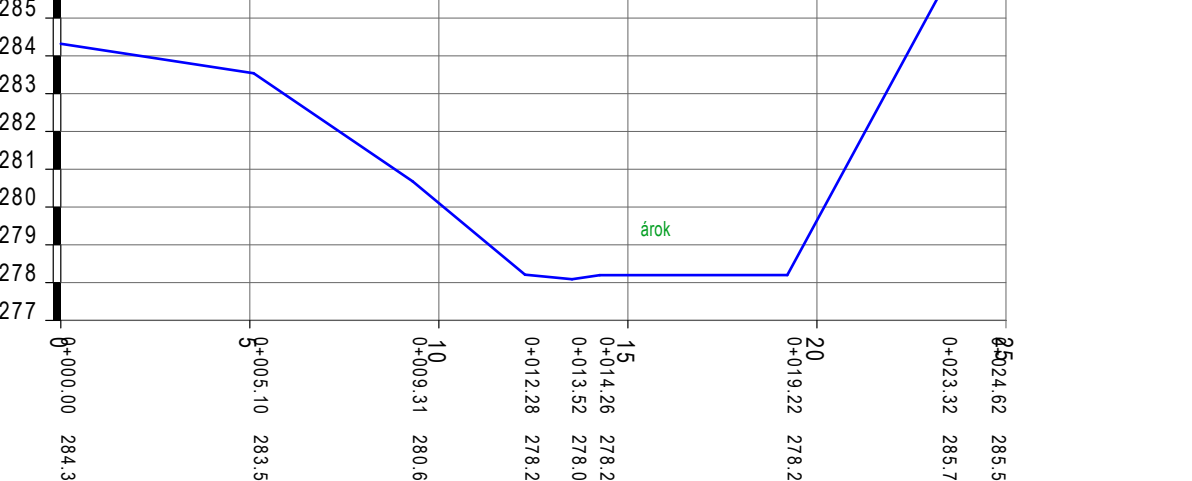
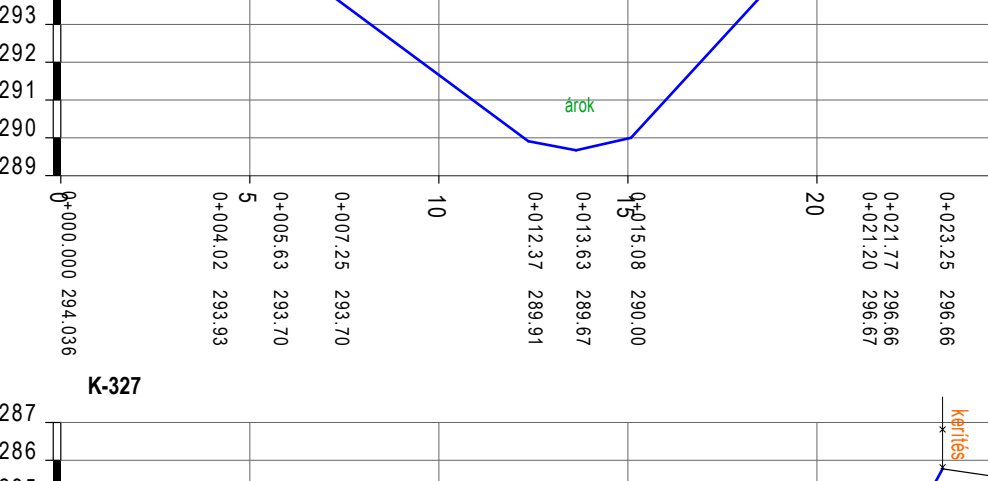
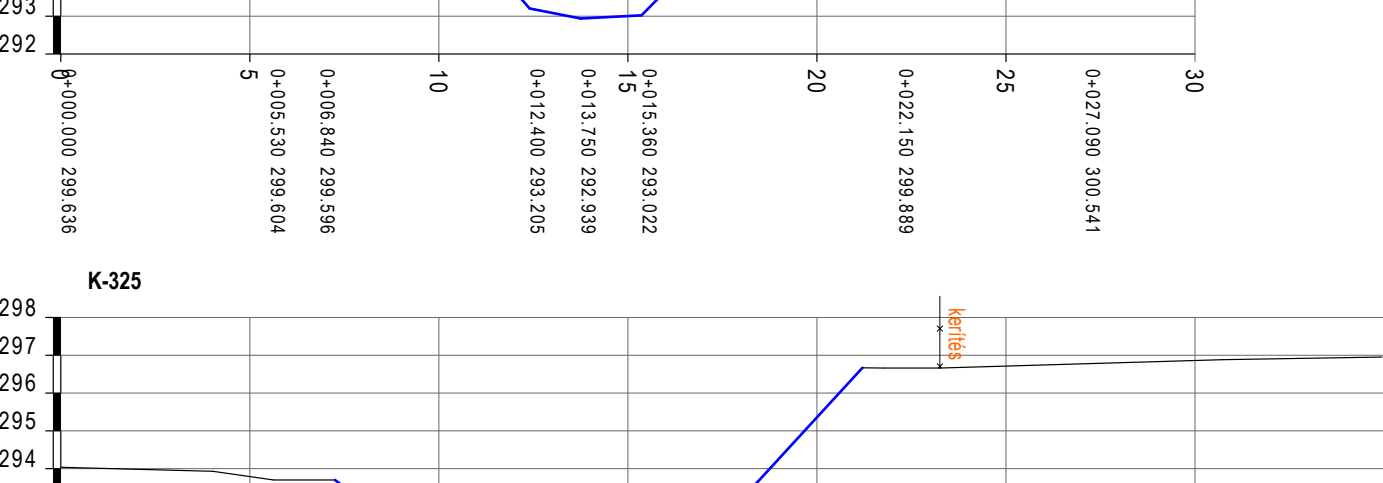
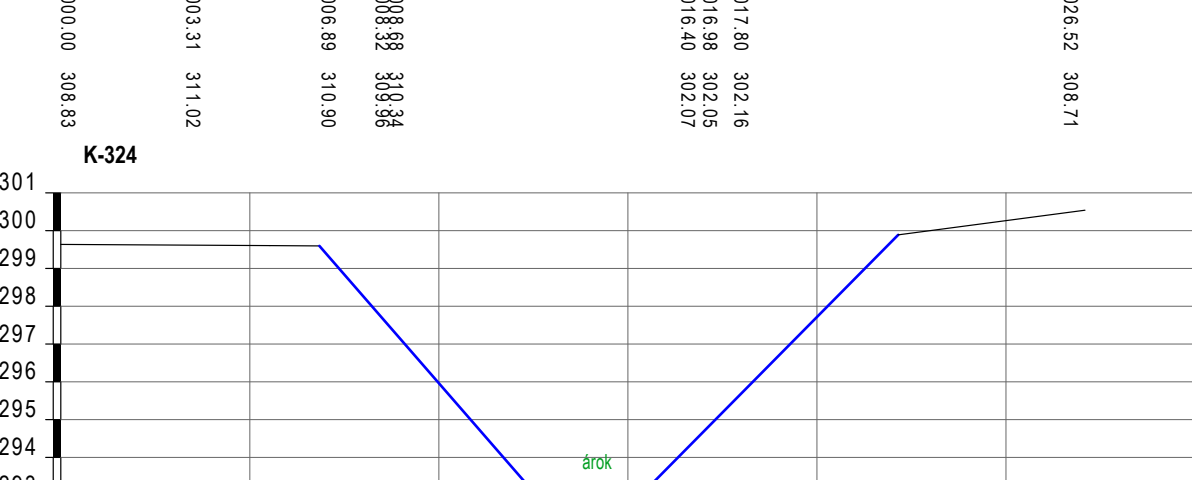


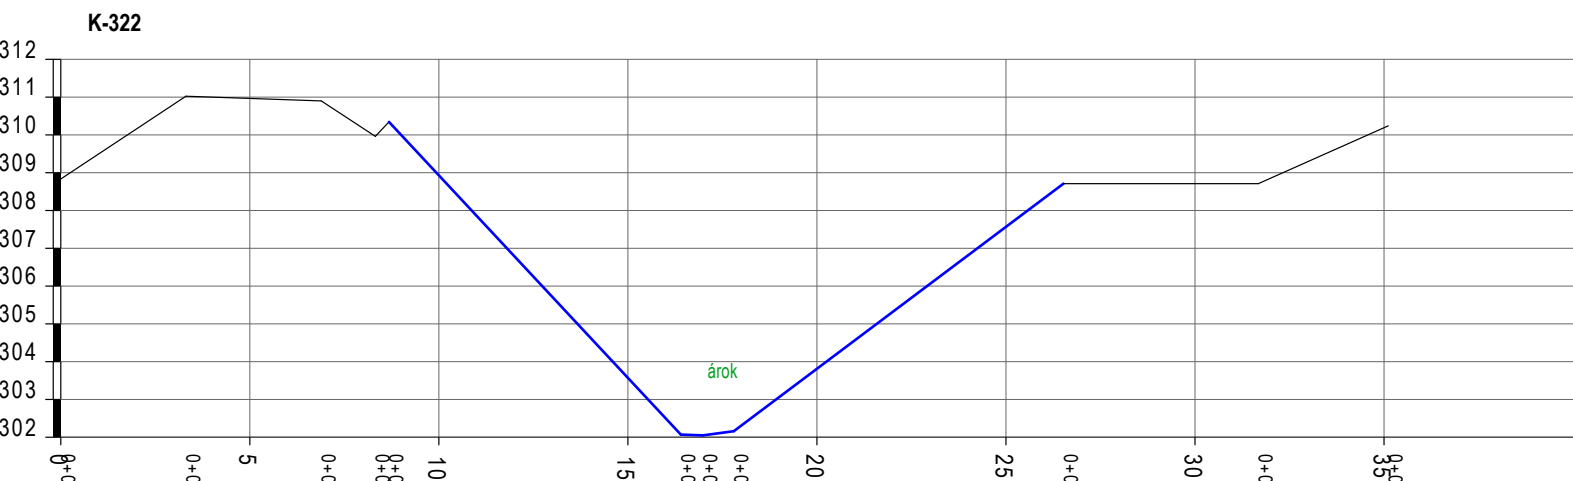

INNO - VIT '98 Ipari, Kereskedelmi és Szolgáltató BT.
2330. Dunaharaszti, Kossuth Lajos u. 34. sz.
Tel/Fax: 06-24-483-168, Mobil: 06-20-9740-766, E-mail: bartek@invitel.hu

Felkészítő Tervező:
Bartek István
2330 Dunaharaszti Kossuth L. u. 34. sz.
VZ-T 13/2042/2014

A projekt:
és helyszín:

Budaörs Frankhegy közműtervezés

Részmezei:

1.1.1 Budaörs, Frankhegy Felszíni vízvezeték hálózat tervezése

A tervlap:

4-0 jelű főgyűjtő Jellemző Keresztszelvényei I.

Méretarány:

M = 1 : 200

Koordinátarendszer:

EOV

Dátum:

2012. június hó.

Megrendelő, Engedélyes:

Budaörs Város Önkormányzata
2040 Budaörs, Szabadság út 134. sz.

Tervfajta:

Elvi Vízjogi Engedélyezési Terv

Rajzszám:

Kcs-8.5

Tervszám:

Tk-01/2012

A tervdokumentáció az Szerzői jogokról szóló 1999. évi LXXVI. törvény 1.§ (1.) bekezdés k.) pontja szerint szerzői jogi védelem alá esik.
A tervdokumentáció egészének vagy bármely részének a tervező engedélye nélküli felhasználása jogi következményekket von maga után.