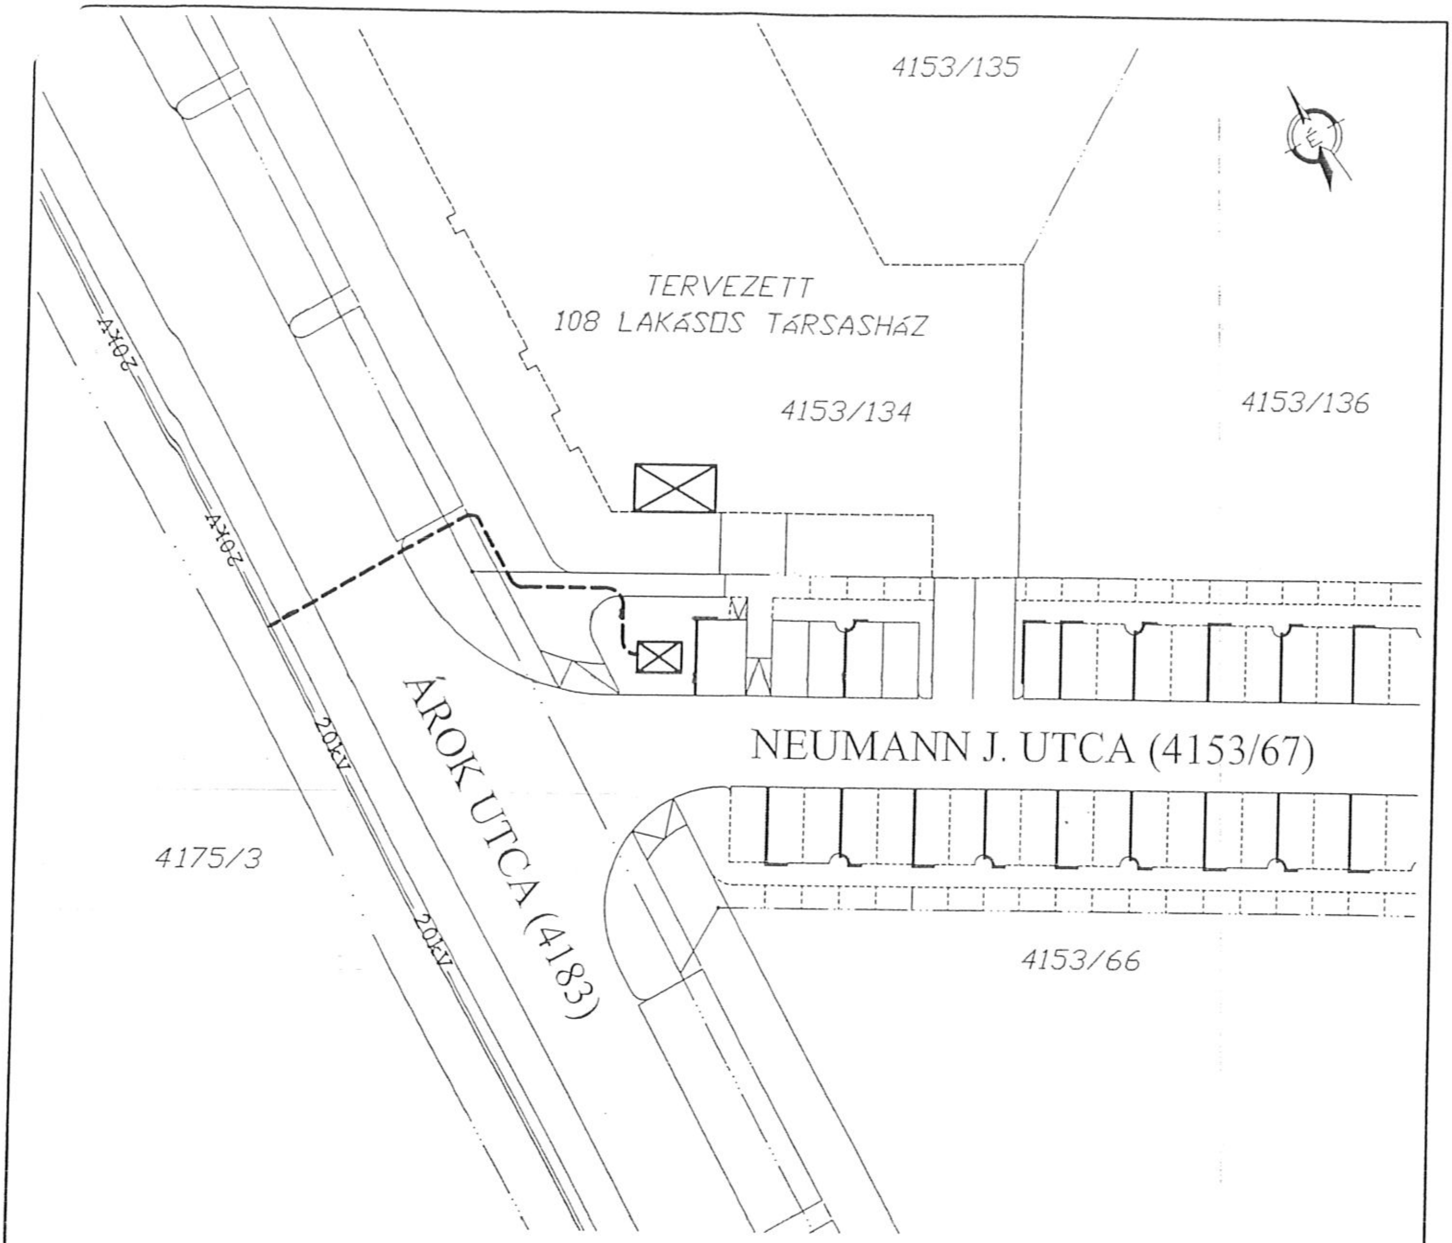

Jelmagyarázat:

——— · · · ——— Földrészlet vonal

— — — — — Tervezett 20kV-os kábelek nyomvonala

——20kV—— Meglévő 20kV-os kábelek nyomvonala

☒ Tervezett BHTR állomás,

ELEKTROMOS MŰSZAKI
SZOLGÁLTATÓ KFT.

MSZ EN ISO 9001:2001 TANÚSÍTOTT TÁRSASÁG 100-0356

MSZ EN ISO 14001:1997 TANÚSÍTOTT TÁRSASÁG 200-0356

2025 Visegrád, Széchenyi út 34.
Mo: 20/966-3714
Tel: (26) 397-510
Fax: (26) 397-510
e-mail: domonkos@dunainfo.net

Megbízó: ELMŰ-ÉMÁSZ Hálózati Szolgáltató kft

Tervszám: V-08/051.

Terv címe: Budaörs, Árok utca 4156/134. hrsz villamos energia ellátása
villamos energia ellátása

Rajzszám: V-08/051-TMB2

Nyomvonal: 40 m

Rajzoló: Domonkos Gy

Tervező: Domonkos Gy

Ügyvezető: Kőszegi J.

Rajz címe: Tervezett ÉHTR állomás, 20kV-os hálózat nyomvonala
Villamosenergia-ipari építésügyi hatósági
engedélyezési eljáráshoz

Méretarány: M=1:500.

Készült: 2008. VII. 18.

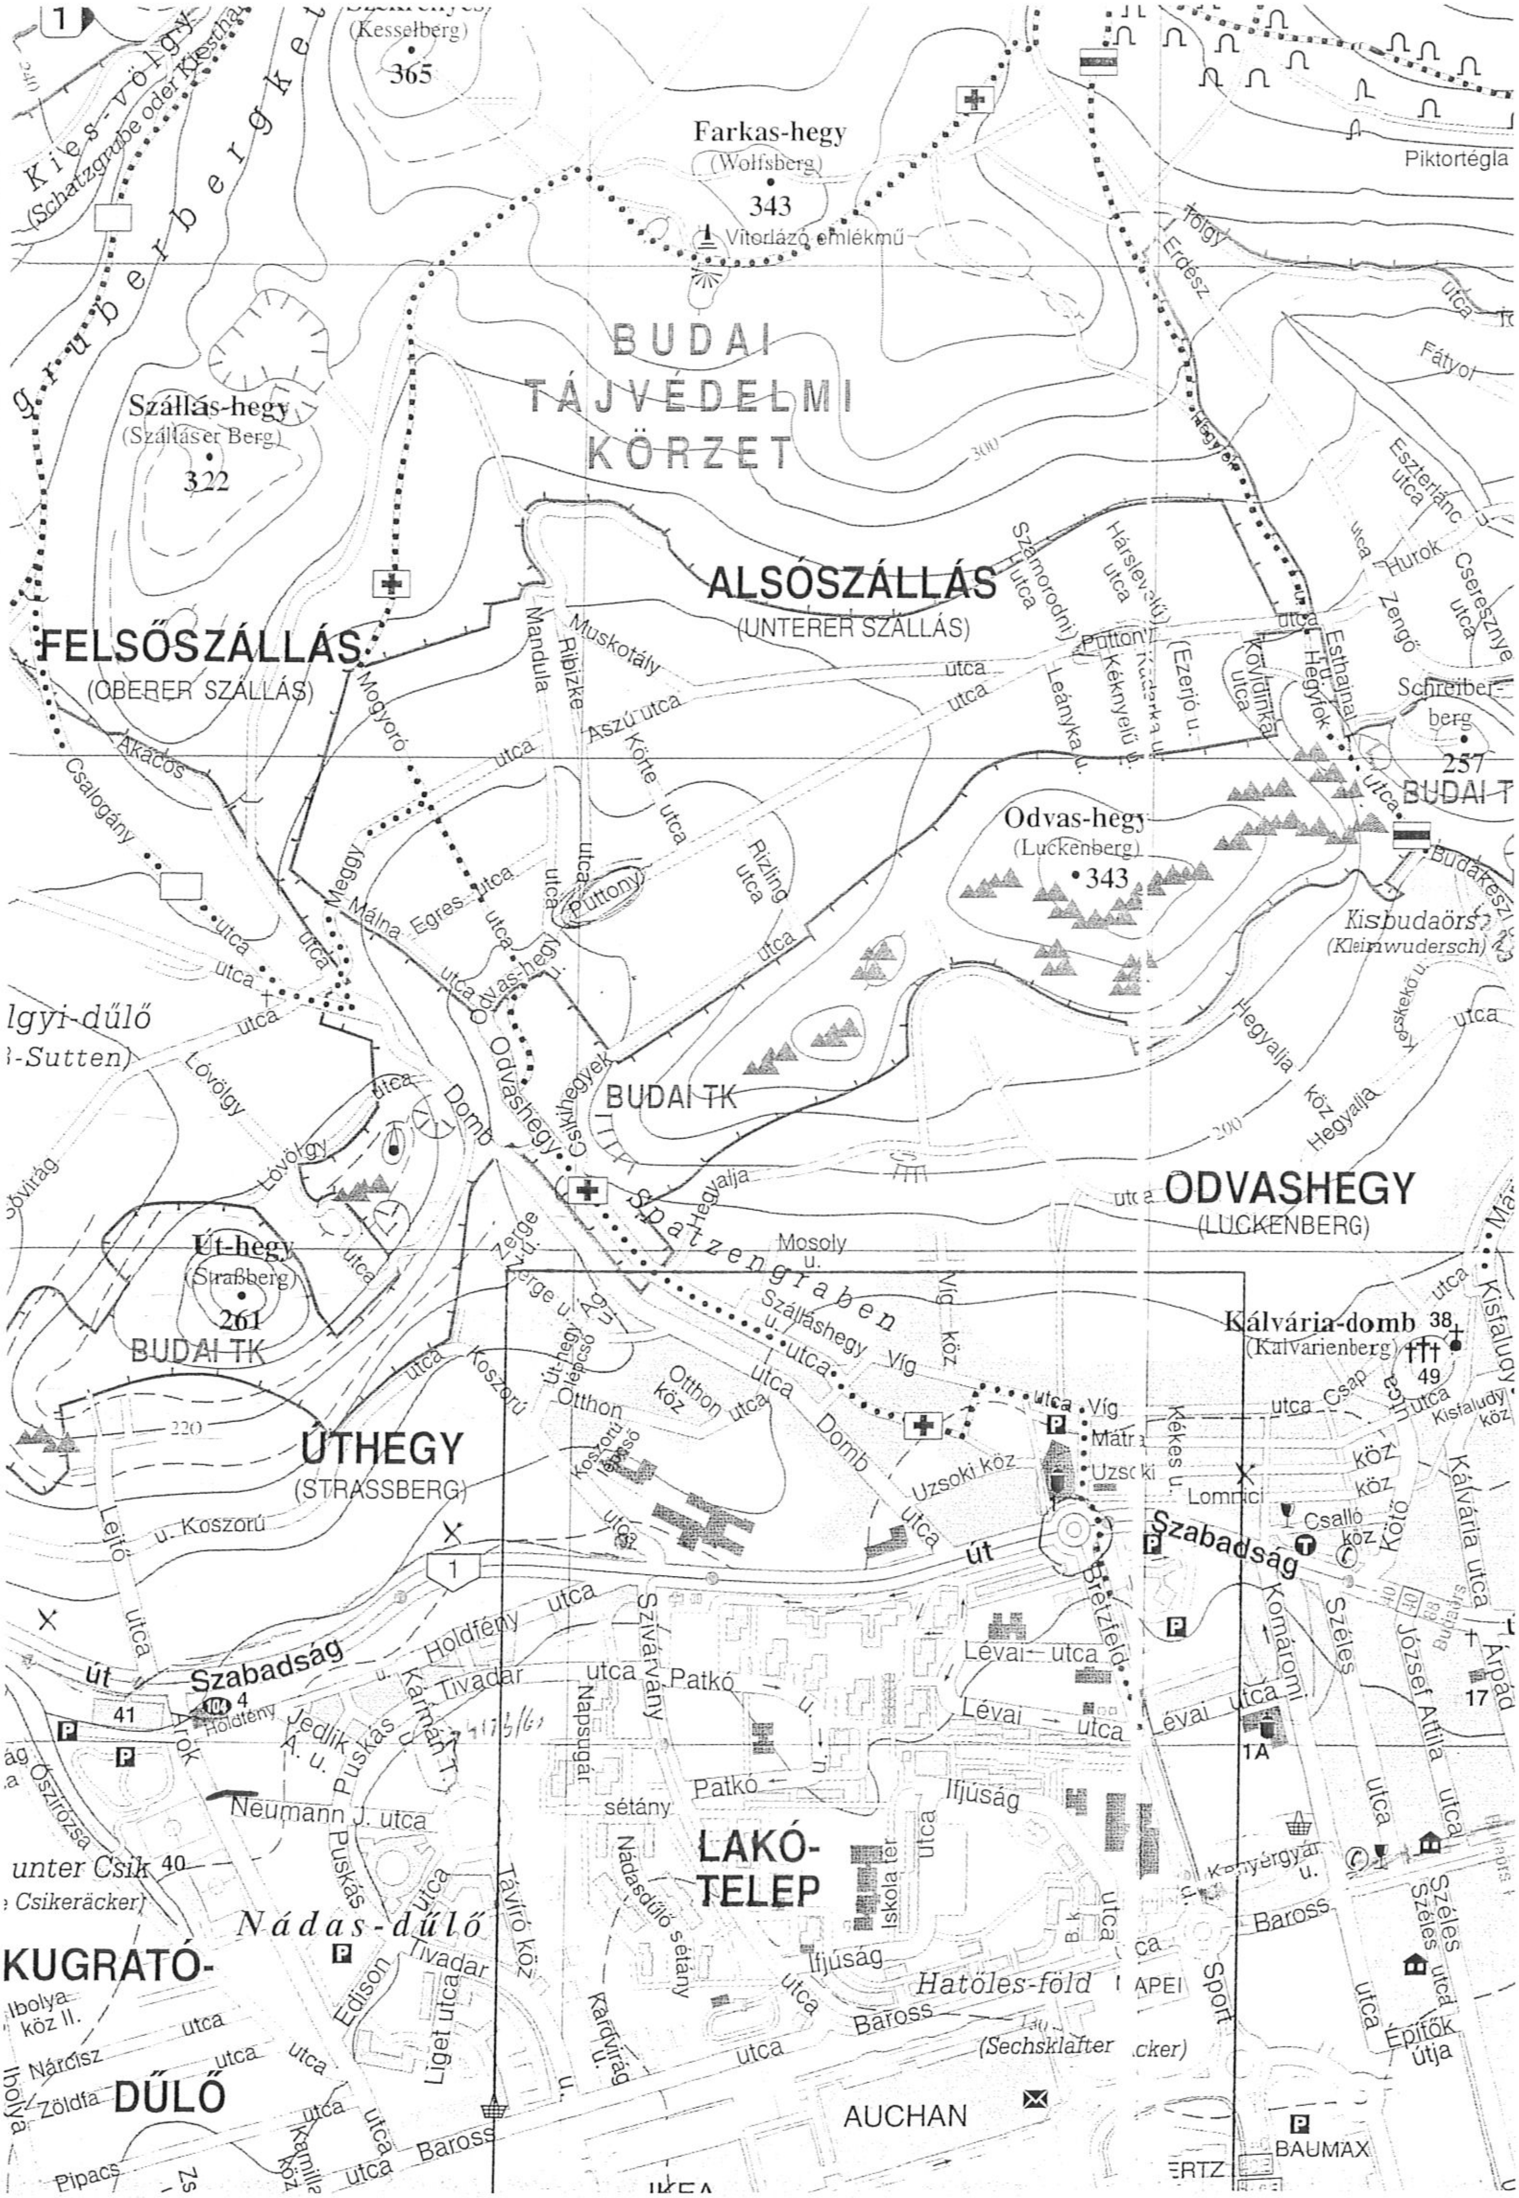
1
Széchenyes
(Kesselberg)
365
Kies-völgy
(Schatzgrube oder Kiesthal)
Gruberbergkette
Farkas-hegy
(Wolfsberg)
343
Vitorlázó emlékmű
Piktortégla
Tölgy
Erdész
utca
Fátyol
BUDAI TÁJVÉDELMI KÖRZET
Szállás-hegy
(Szálláser Berg)
322
300
Eszterlánc utca
Hurok
Zengő
Cseresznye utca
ALSÓSZÁLLÁS
(UNTERER SZÁLLÁS)
Szamorodni utca
Hárslevelű utca
Puttony
Kéknyelű u.
Ezerjó u.
Kövidinka utca
Esthajnal
Hegyfok
Schreiber-berg
257
BUDAI T
FELSŐSZÁLLÁS
(OBERER SZÁLLÁS)
Mogyoró
Mandula
Ribizke
Muskotály
Aszú utca
Körte utca
Leányka u.
Akácos
Csalogány
Odvas-hegy
(Luckenberg)
343
Budakeszi
Kisbudaörs
(Kleinwudersch)
Meggy
Málna
Egres utca
Puttony
Rizling utca
Odvas-hegy utca
Kecskekő u.
Hegyalja köz
Hegyalja
lgyi-dűlő
-Sutten)
Lővölgy
Lővölgy
Domb
Odvashegy
Csikihegyek
BUDAI TK
200
Hegyalja
ODVASHEGY
(LUCKENBERG)
Bővirág
Út-hegy
(Straßberg)
261
BUDAI TK
Zerge u.
Zerge u.
Spatzengraben
Mosoly u.
Vig köz
Száláshegy u.
Vig utca
Kálvária-domb
(Kalvarienberg)
38
49
Kisfaludy köz
Csap utca
Út-hegy lépcső
Otthon köz
Koszorú
Domb utca
Mátra
Uzsoki köz
Uzsoki
Kékes u.
Lomnici
köz
köz
Csalló köz
Kötő
Kálvária utca
ÚTHEGY
(STRASSBERG)
220
Lejtő utca
u. Koszorú
Koszorú lépcső
utca
1
út
Szabadság
Szabadság út
Bretzfeld
Komáromi
Széles
József Attila utca
Budaörs
Árpád
17
Holdfény utca
Szivárvány
Patkó u.
Lévai utca
Lévai utca
Lévai utca
Szabadság
4
41
Holdfény
Jedlik A. u.
Puskás
Kármán T.
Tivadar utca
Napsugár
Patkó
1A
Árok
Őszirózsa
Neumann J. utca
sétány
Ifjúság
Ifjúság utca
Iskola tér
LAKÓTELEP
unter Csik
40
Csikeräcker)
Puskás
Távíró köz
Nádasdűlő sétány
Kenyérgyár u.
Baross
Széles utca
Nádas-dűlő
KUGRATÓ-DŰLŐ
Edison
Tivadar
Liget utca
Karfiolág u.
Ifjúság
B.k.
Hatóles-föld
(Sechsklafter äcker)
Baross
SAPEI
Sport
utca
Építők útja
Ibolya köz II.
Nárcisz
Zöldfa
Ibolya
Kamilla köz
Pipacs
Zs
Baross
utca
AUCHAN
IKEA
ERTZ
BAUMAX

ELEKTROMOS MŰSZAKI SZOLGÁLTATÓ Kft
Levélcím: 2025 Visegrád, Széchényi út 34.
Mo: 20/9663714, Tel/Fax:06-26-397510

Ikt.: 08-051.
Dátum:2008.07.08.

Budaörs Polgármesteri Hivatal
Műszaki Iroda
Főépítész
2040 Budaörs, Szabadság út 134.

Nyilatkozat kérelem

A villamosenergia – ipari építésügyi hatósági engedélyezési eljárásokról szóló 382/2007. (XII. 23.) Korm. rendelet 13.§ - a alapján

Tárgy: ***Budaörs, Árok utca 4156/134. hrsz villamos energia ellátása, BHTR állomás és 20kV-os földkábel létesítése***

Tisztelt Címzett!

Az ELMŰ – ÉMÁSZ Hálózati Szolgáltató Kft (1132 Budapest, Váci út 72. – 74). megbízásából *Elektromos Műszaki Szolgálta kft*, mint a létesítmény tervezője, a villamos energiáról szóló 2007. évi LXXXVI. törvény, valamint a villamosenergia – ipari építésügyi hatósági engedélyezési eljárásról szóló 382/2007. (XII. 23.) Kormányrendelet 13.§ -a értelmében, a tárgyban megjelölt létesítményre a hatósági ***vezetékjog engedélyezési eljárás előtti előkészítő eljárás keretében,*** helyszíni szemlét tartottunk 2008 július 17-én. **A helyszíni szemlére korábban Önöket is meghívtuk**. A helyszíni szemlén a nyomvonal és a transzformátor állomás elhelyezése, típusa módosult.

Jelen nyilatkozat kérelemhez csatoltuk a létesítmény **módosított tervdokumentációját** kérve annak szíves, tanulmányozását.

A 382/2007.(XII.23.) Korm r. 6.§ - a, valamint 4.sz. melléklete alapján a települési önkormányzati építésügyi hatóságtól azt kérjük, hogy a villamos vezetékekre, azok közbeiktatott, illetőleg csatlakozó műtárgyaira vonatkozóan az építésügyi hatóság ***SZAKHATÓSÁGI HOZZÁJÁRULÁSÁT ADJA MEG*** a helyi terület – és településrendezési tervekben előírtak figyelembevételével.

Tisztelettel kérjük a szakhatóságokat, hogy szakhatósági hozzájárulásukat a mellékelt módosított nyomvonalrajz egy – eredeti keltezéssel, aláírással és bélyegzővel ellátott (VET 117. § 4. bek.) – példányával a tervező fenti címére megküldeni szíveskedjenek.

Szíves közreműködésüket előre is köszönjük.

Melléklet: 1 pld. nyomvonal-kijelölési dokumentáció
+1 pld. nyomvonalrajz

Visegrád, 2008. július 18.

Domonkos Gyula
villamosmérnök

Kapják: Névsora a nyomvonal kijelölési dokumentációban

Szabályozási tervvel nem ellentétes.
Bőrs. 2008. 07. 21.

TAKARNET v5.1.1	Felhasználó:	BVP744 (kilépés)

Budakörnyéki Földhivatal
1036. Budapest III. kerület Lajos utca 160-162.

Munkapéldány

Csak belső használatra, ügyfélnek nem adható!

2008.07.31

BUDAÖRS
Belterület 4183 helyrajzi szám

Tér

2040 BUDAÖRS Árok utca 4183 HRSZ.

I. rész

1. Az ingatlan adatai:
alrészlet adatok

művelési ág/kivett megnevezés/	min.o	terület ha m2	kat.t.jöv. k.fill.	alosz te ha
. Kivett út	0	8660	0.00	

1. bejegyző határozat: 38353/2007.04.03
Ingatlan-nyilvántartás átalakítása a DAT forgalombahelyezésével.

II. rész

2. tulajdoni hányad: 1/1
bejegyző határozat, érkezési idő: 48294/1993.01.08
jogcím: tulajdonba adás
jogállás: tulajdonos
név: BUDAÖRS VÁROS ÖNKORMÁNYZATA
cím: 2040 BUDAÖRS Szabadság út 134
törzsszám: 15390053

III. rész

1. bejegyző határozat, érkezési idő: 40132/2004(2002.07.22)

Önálló szöveges bejegyzés az E-128/2001 számu vázrajz vontkozásában az eljárás m
az E-31/2004 számu vázrajz vonatkozásában a terület növelve.

Tulajdoni lap vége

TAKARNET v5.1.1	Felhasználó:	BVP744 (Kilépés)

Budakörnyéki Földhivatal
1036. Budapest III. kerület Lajos utca 160-162.

Munkapéldány

Csak belső használatra, ügyfélnek nem adható!

2008.07.31

BUDAÖRS
Belterület 4153/67 helyrajzi szám

Tér

2040 BUDAÖRS Neumann János utca.

I. rész

1. Az ingatlan adatai:

alrészlet adatok művelési ág/kivett megnevezés/	min.o	terület ha m2	kat.t.jöv. k.fill.	alosz te ha
. Kivett út	0	2522	0.00	

1. bejegyző határozat: 38353/2007.04.03
Ingatlan-nyilvántartás átalakítása a DAT forgalombahelyezésével.

II. rész

1. tulajdoni hányad: 1/1
bejegyző határozat, érkezési idő: 49093/1995.03.01
jogcím: tulajdonba adás tulajdoni hányad: 0/1 52250/1990.11.26
jogcím: megosztás tulajdoni hányad: 0/1 49093/1995.03.01
jogállás: tulajdonos
név: BUDAÖRS VÁROS ÖNKORMÁNYZATA
cím: 2040 BUDAÖRS Szabadság út 134
törzsszám: 15390053

III. rész

1. bejegyző határozat, érkezési idő: 49093/1995.03.01

Önálló szöveges bejegyzés az E 116/1994 sz. megosztási vázrajz alapján megosztva

Tulajdoni lap vége