


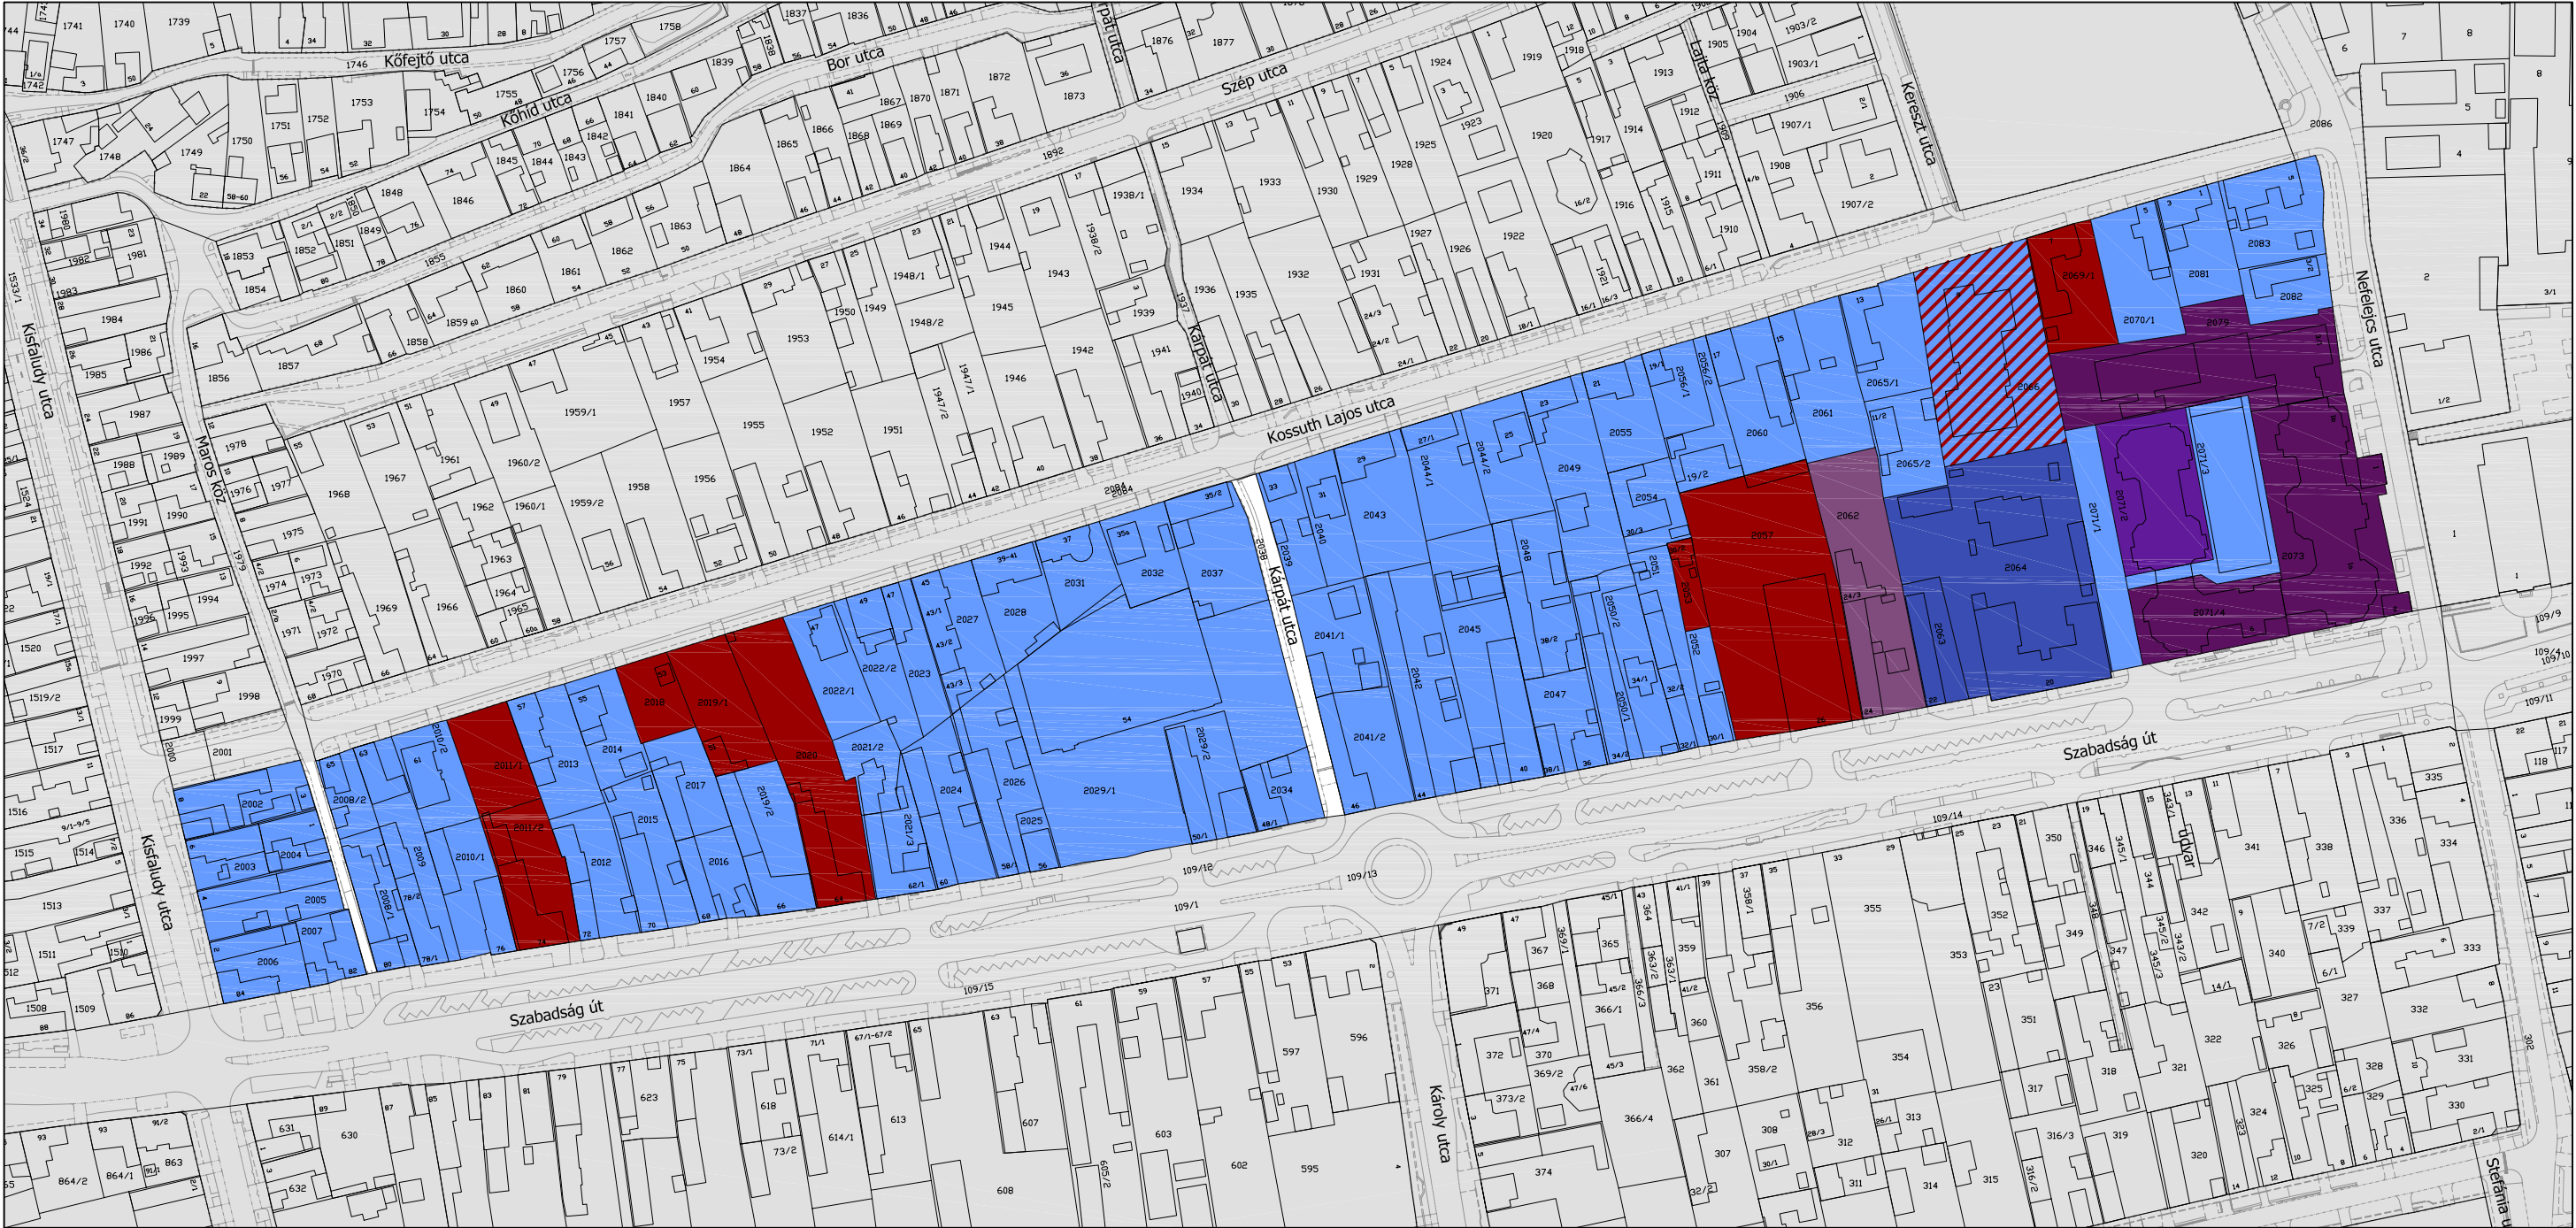

Jelmagyarázat

- tervezési terület határa
- önkormányzati tulajdon
- vegyes tulajdon - önkormányzati + magán
- vegyes tulajdon - állami + magán
- vegyes tulajdon - önkormányzati + állami + magán
- magántulajdon
- magántulajdon - egyházi
- magántulajdon - B.T.G. - Budaörsi Településgazdálkodási Kft.



PORTATERV VÁROSRENDEZÉSI ÉS ÉPÍTÉSZETI TERVEZŐ IRODA KFT.			
Székhely: 2089 Telki, Orgona u. 28. Iroda: 1126 Bp. Kléh István u. 8/b. II.em. 2. T/F: 214-02-31 www.portaterv.hu			
Munka megnevezése:		Dátum:	
Rajz megnevezése:		Törzsszám:	
Generál tervező:		Lépték:	
Tervező:		Rajzszám:	
Szerkesztő:			