


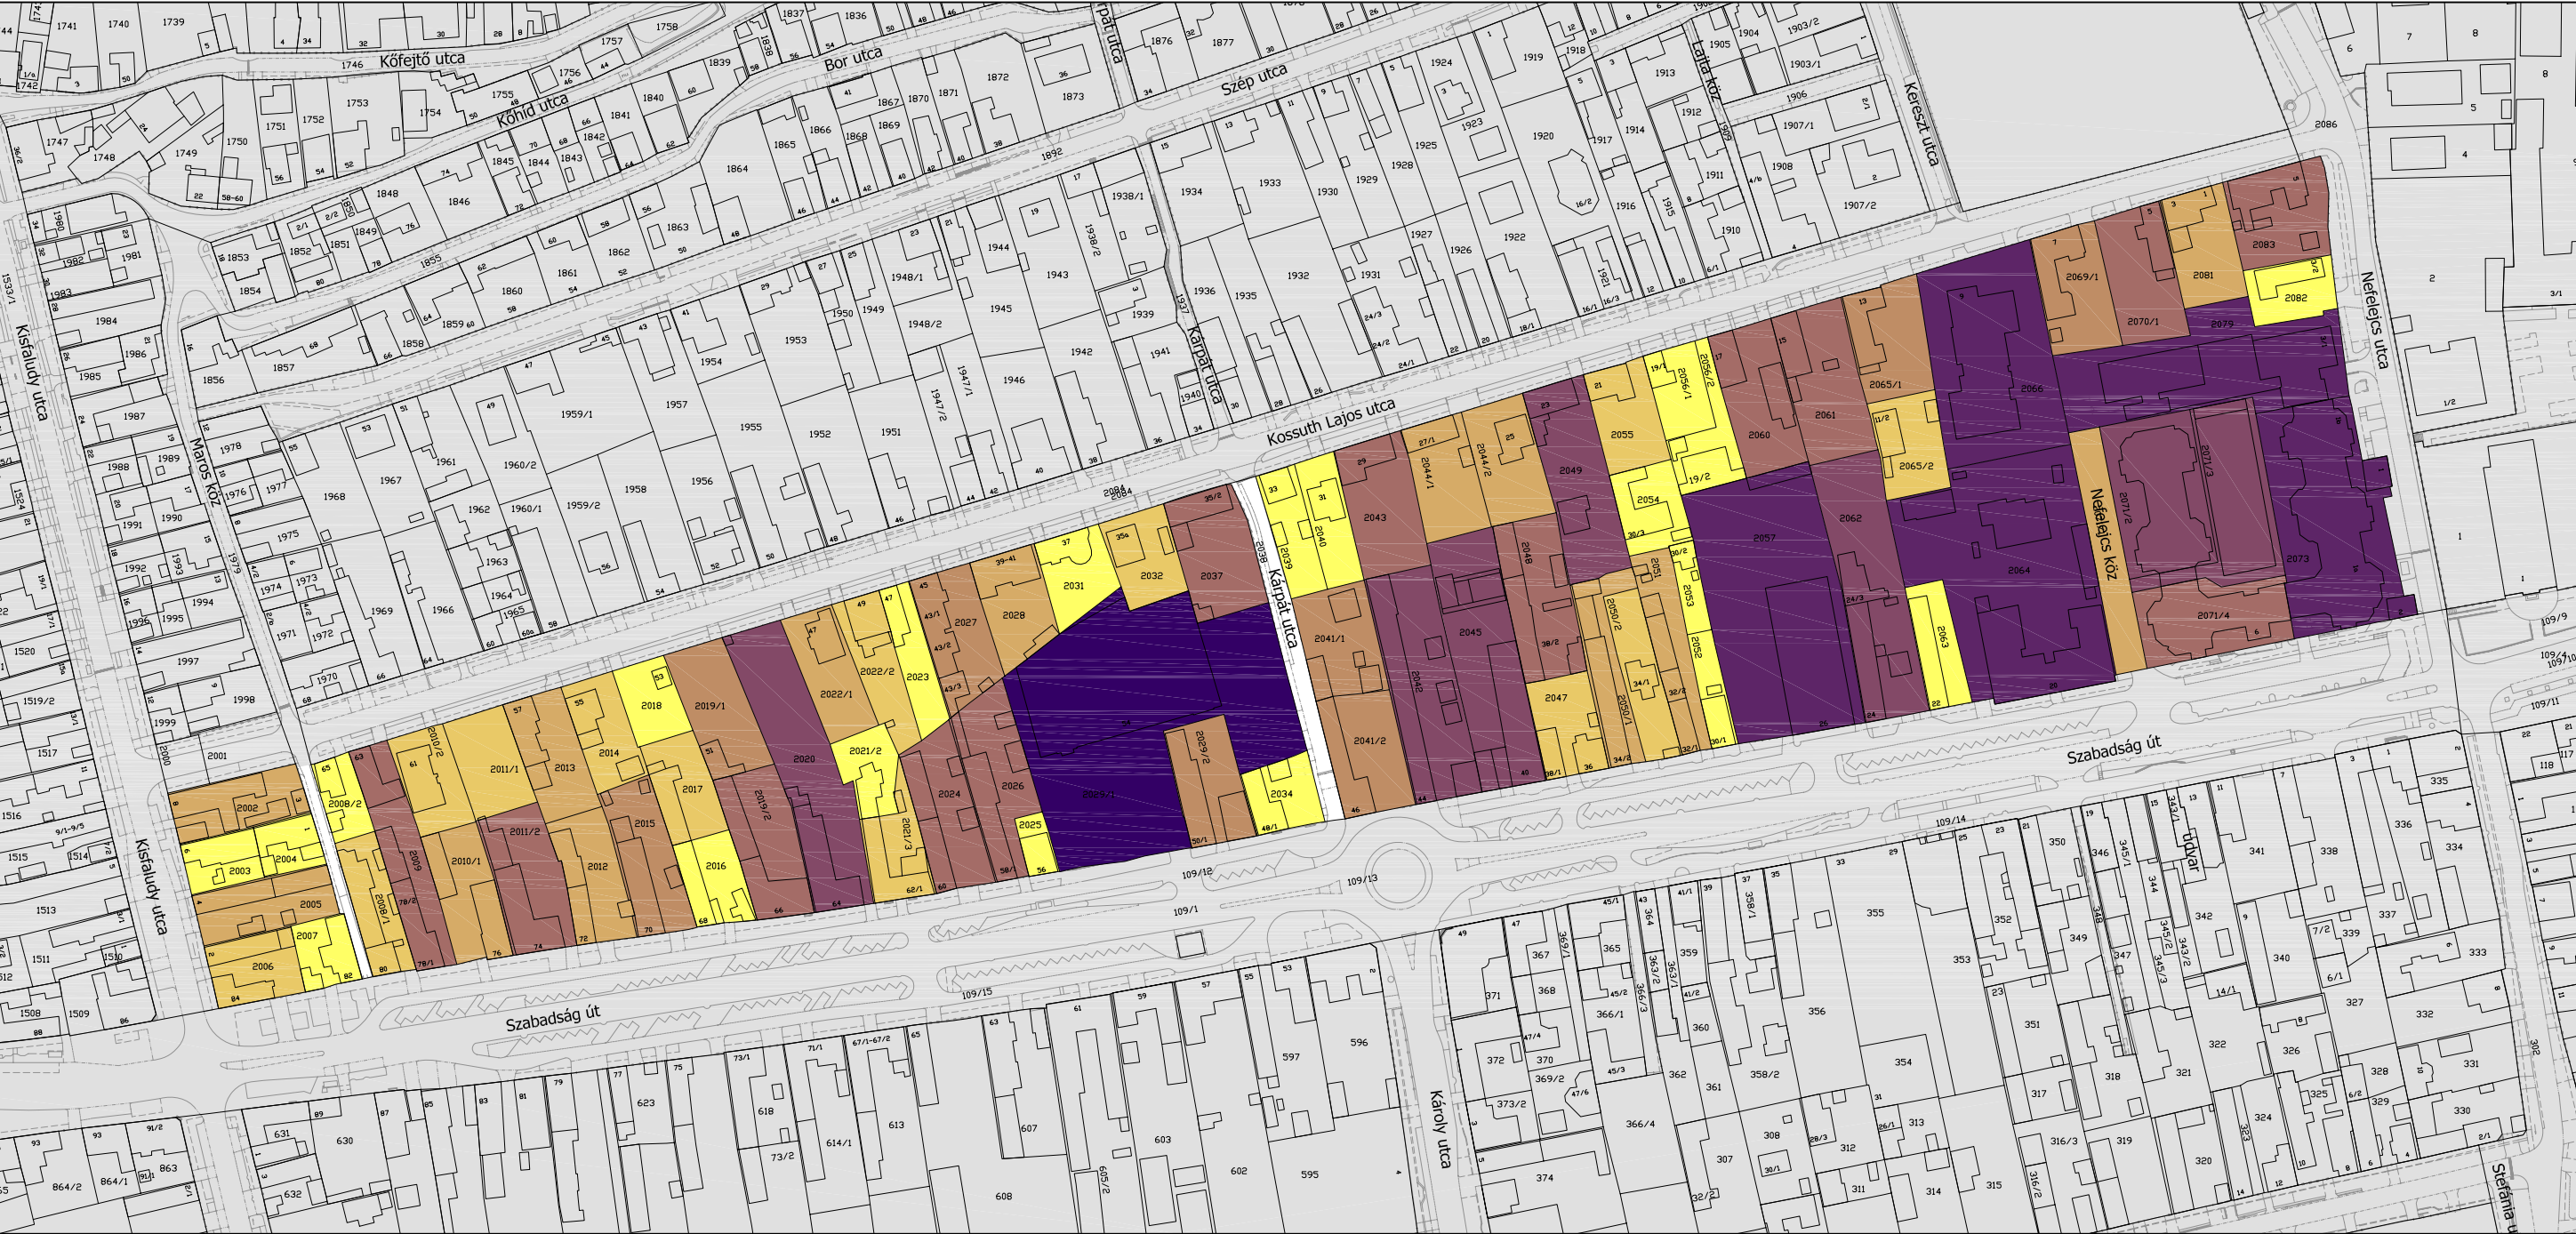

Jelmagyarázat

- tervezési terület határa
- < 500 m²
- 500 - 600 m²
- 600 - 700 m²
- 700 - 800 m²
- 800 - 1 000 m²
- 1 000 - 2 000 m²
- 2 000 - 4 000 m²
- > 4 000 m²



PORTATERV VÁROSRENDEZÉSI ÉS ÉPÍTÉSZETI TERVEZŐ IRODA KFT.			
Székhely: 2089 Telki, Orgona u. 28. Iroda: 1126 Bp. Kléh István u. 8/b. II.em. 2. T/F: 214-02-31 www.portaterv.hu			
Megbízó: Budaörs Város Önkormányzat Polgármesteri Hivatala		Dátum: 2010 április hó	
Munka megnevezése: Budaörs, Belváros - Szabadság út - Nefelejcs u. - Kossuth L. u. - Kisfaludy u. által határolt ter. Szabályozási tervének módosítása		Törzsszám: 205/09 - F	
Rajz megnevezése: TELEKSTRUKTÚRA VIZSGÁLAT		Lépték: M=1:2 000	
Generál tervező: Marthi Zsuzsa	Tervező: Czene Éva	Szerkesztő: Szántai Linda	Rajzszám: 9.