





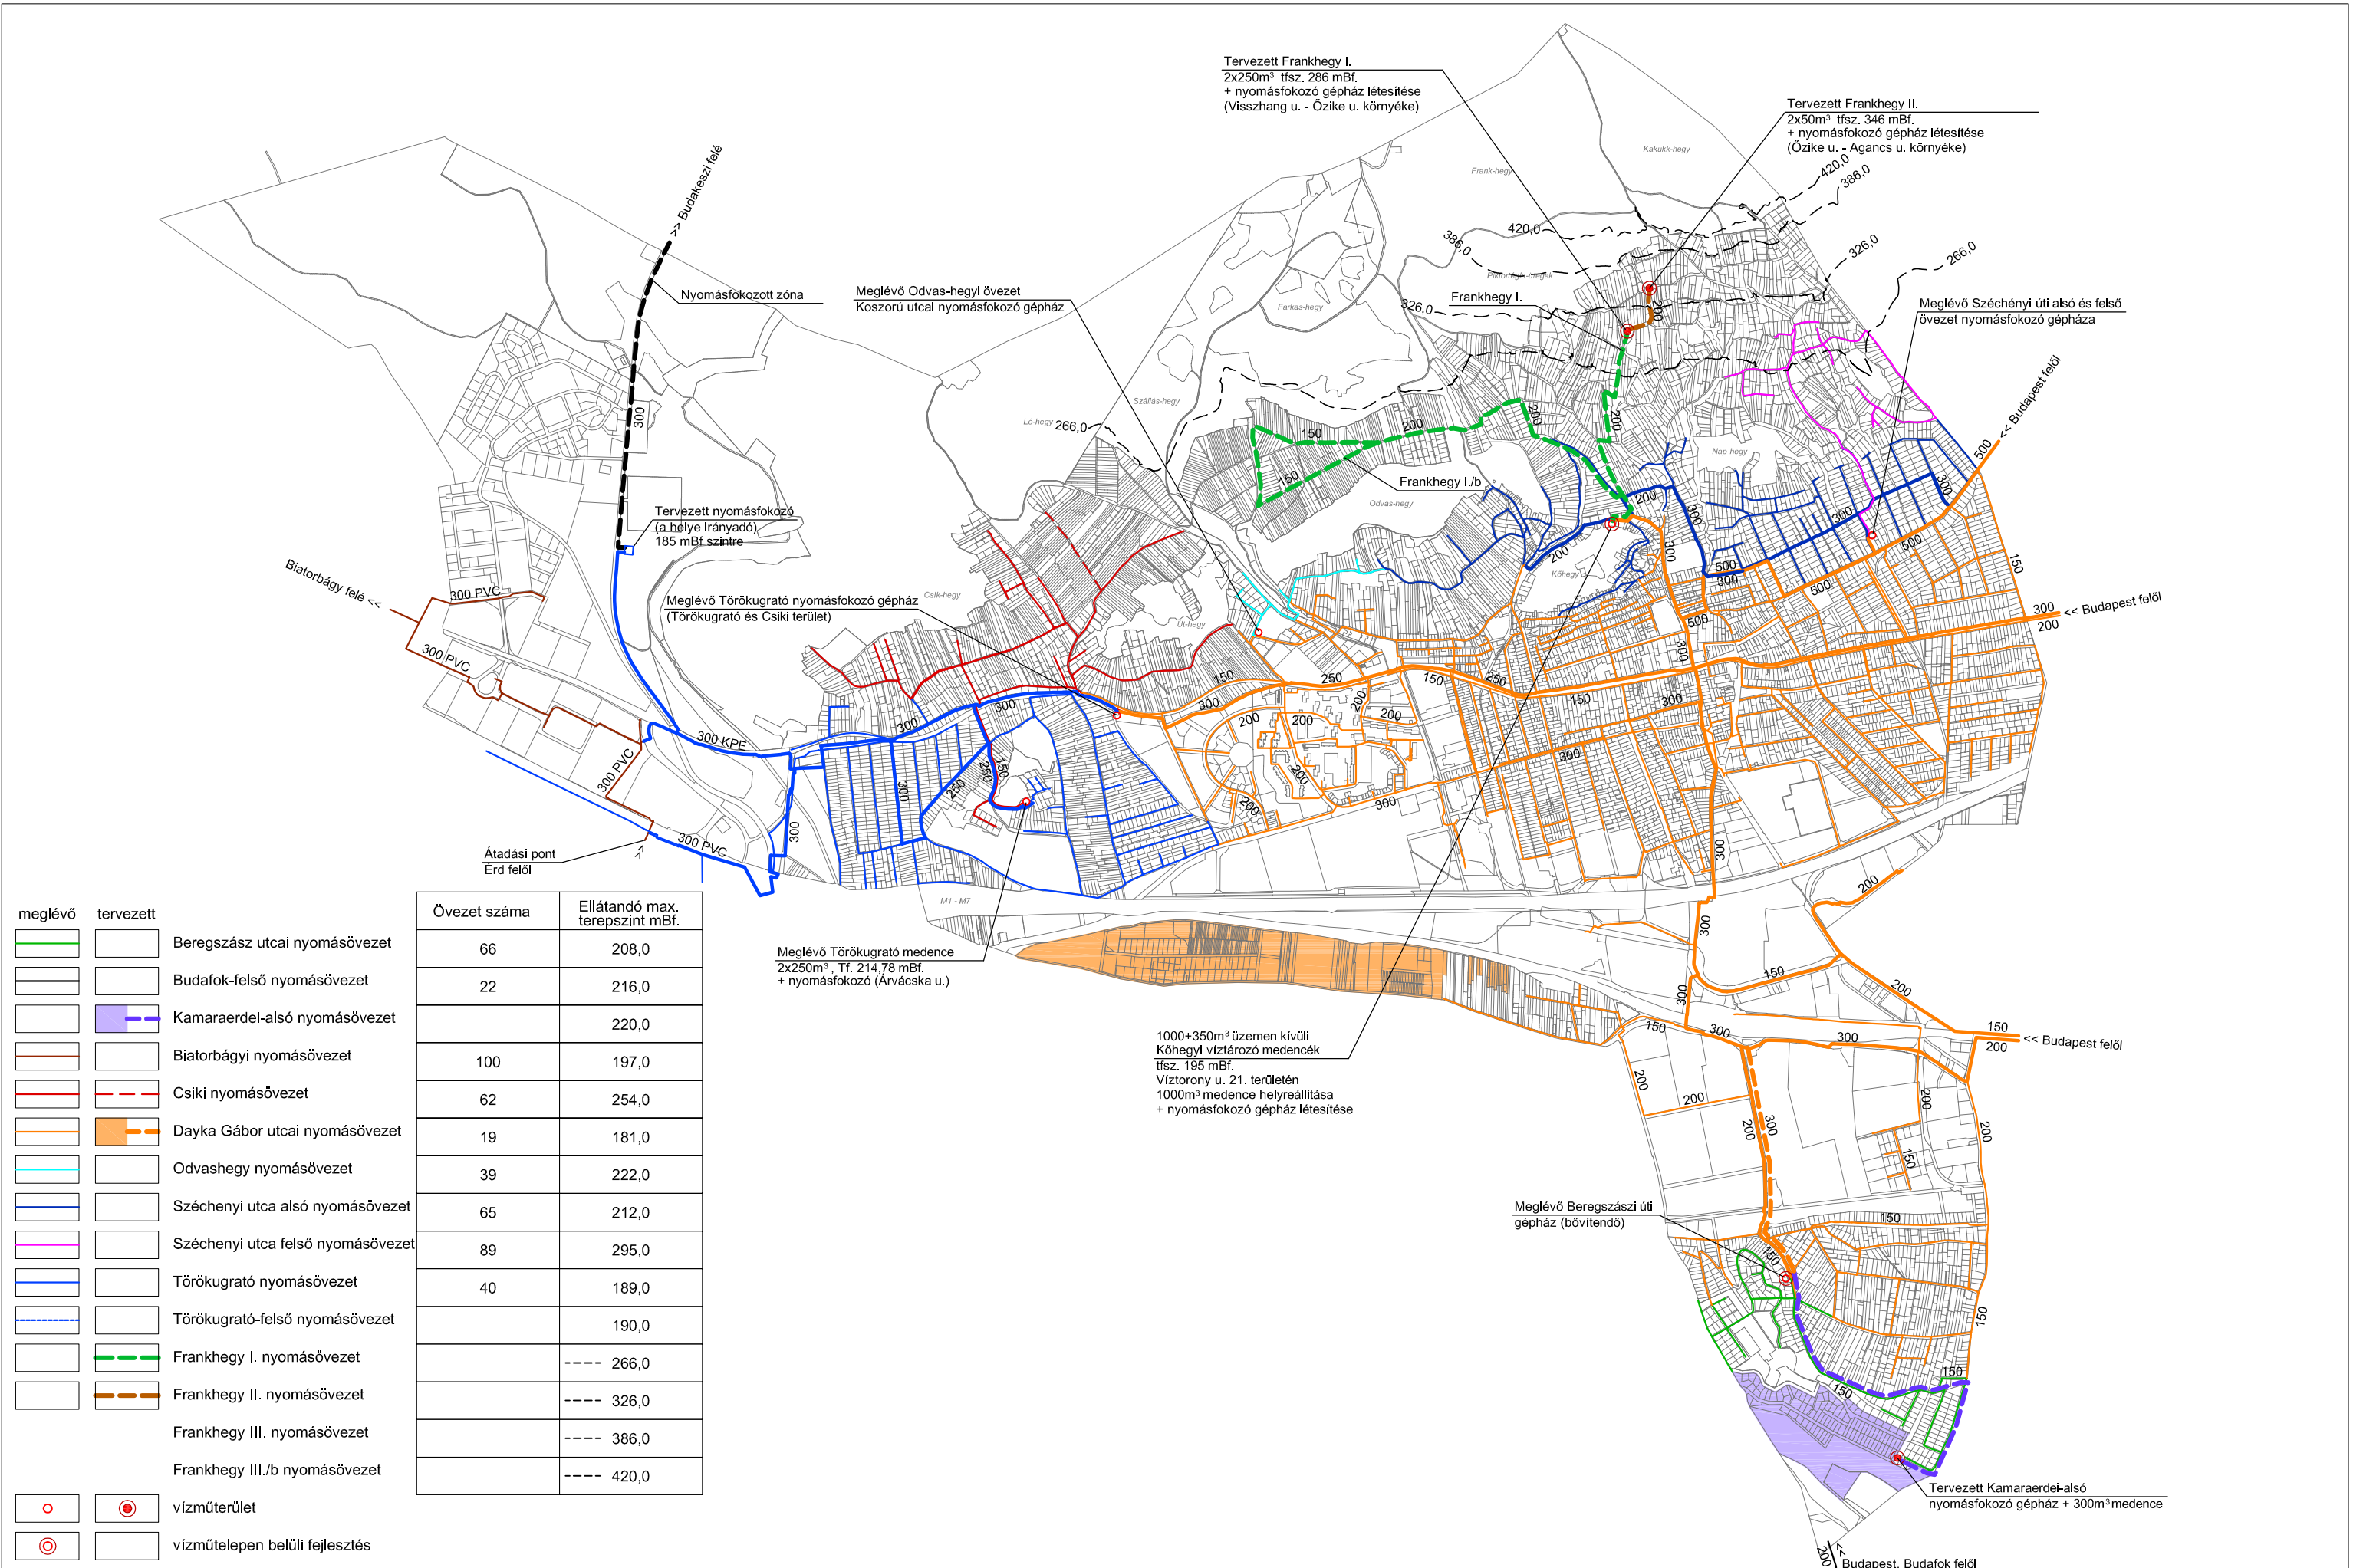


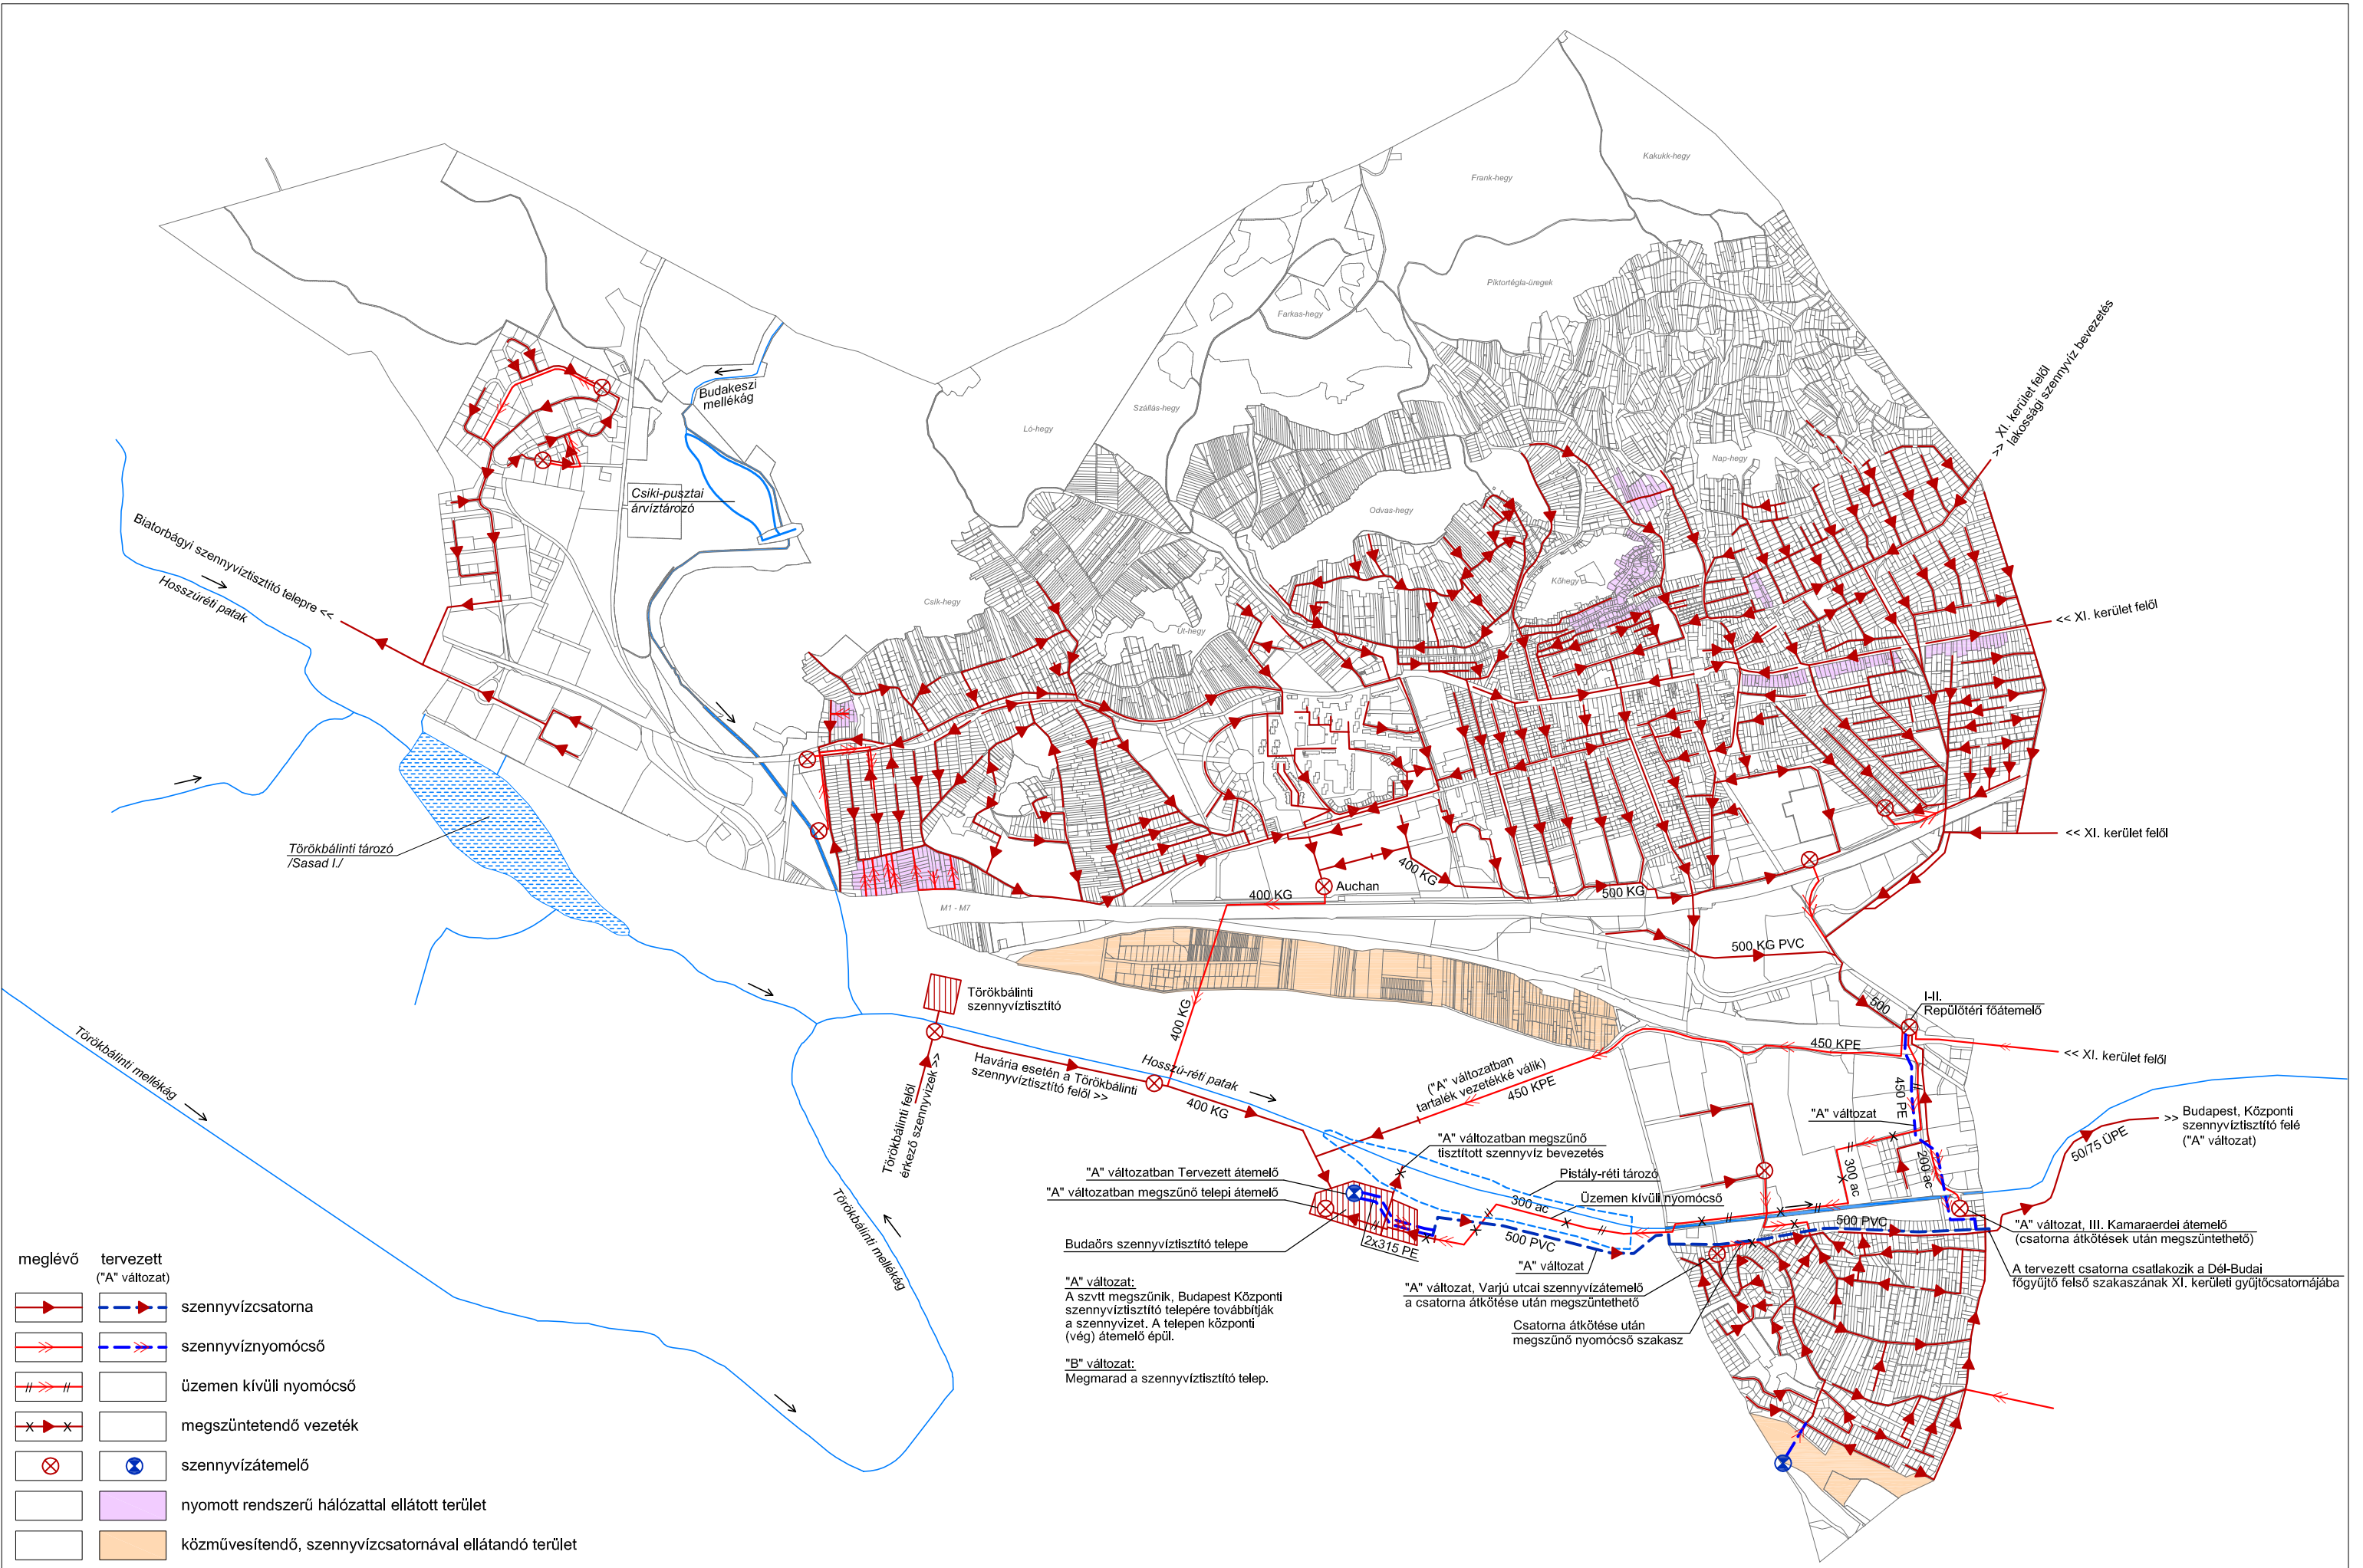


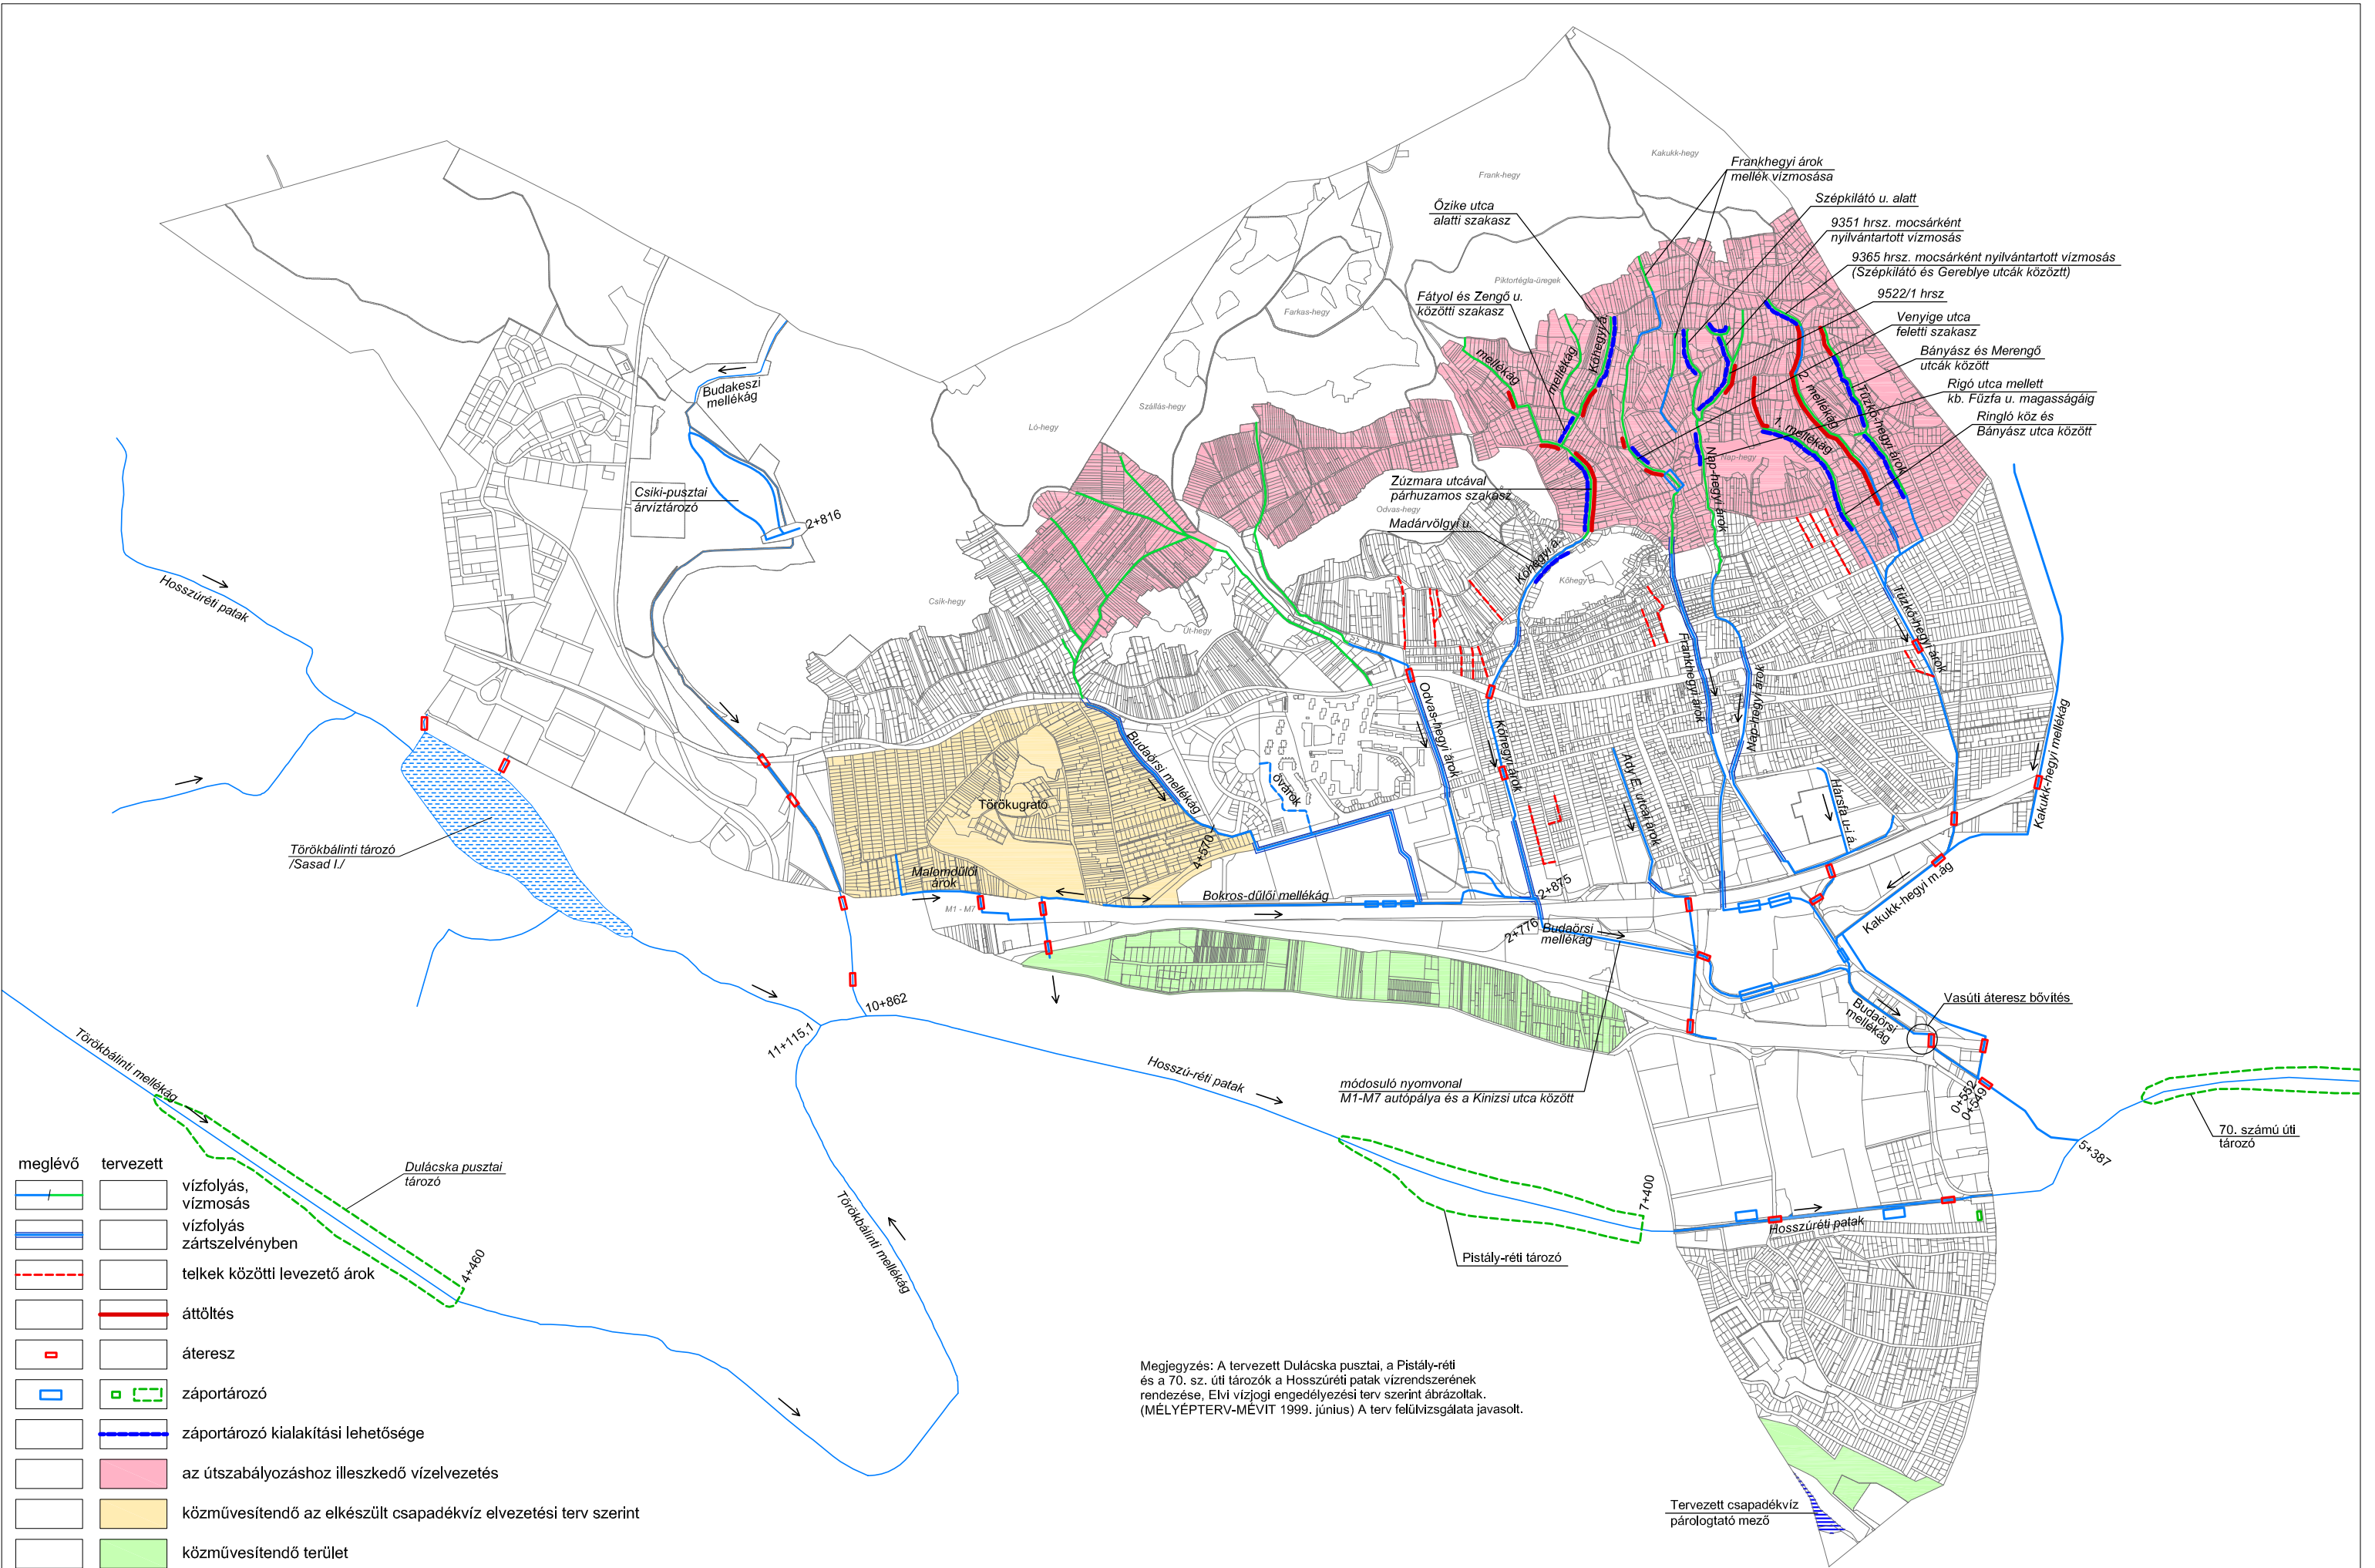

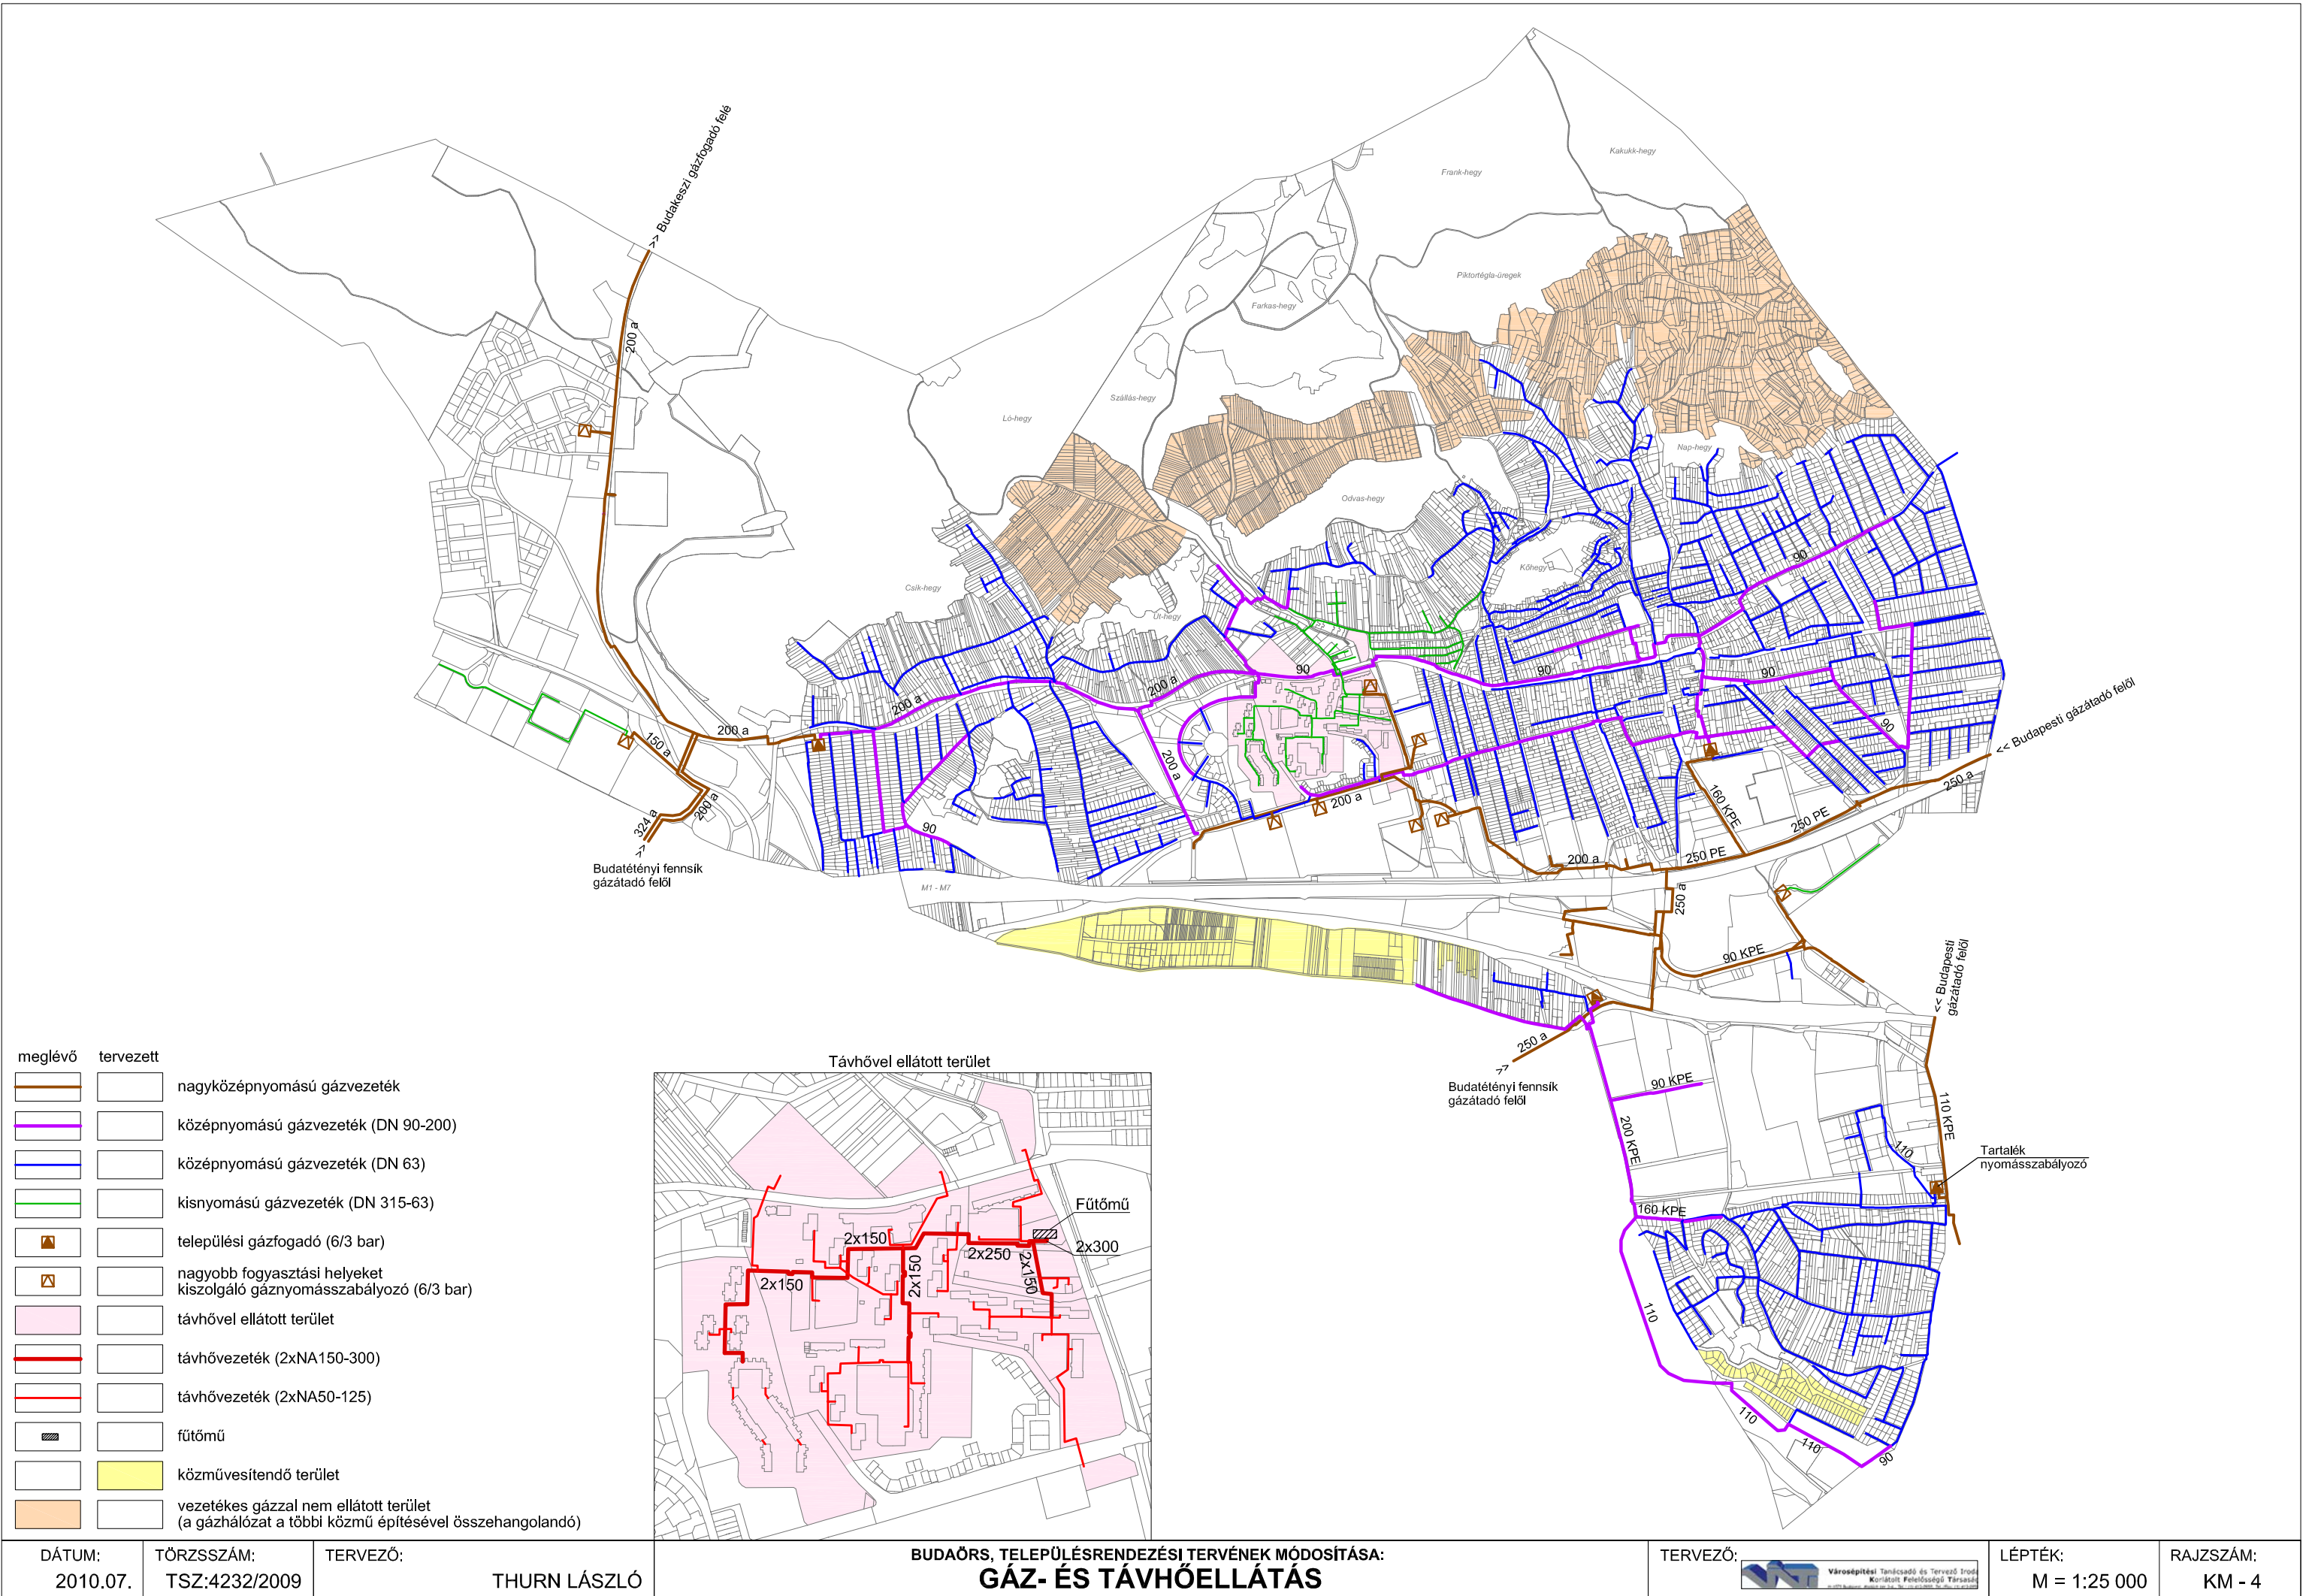

meglévő	tervezett	
		nagyközépnomású gázvezeték
		középnomású gázvezeték (DN 90-200)
		középnomású gázvezeték (DN 63)
		kisnyomású gázvezeték (DN 315-63)
		települési gázfogadó (6/3 bar)
		nagyobb fogyasztási helyeket kiszolgáló gáznyomásszabályozó (6/3 bar)
		távhővel ellátott terület
		távhővezeték (2xNA150-300)
		távhővezeték (2xNA50-125)
		fűtőmű
		közművesítendő terület
		vezetékes gázzal nem ellátott terület (a gázhálózat a többi közmű építésével összehangolandó)

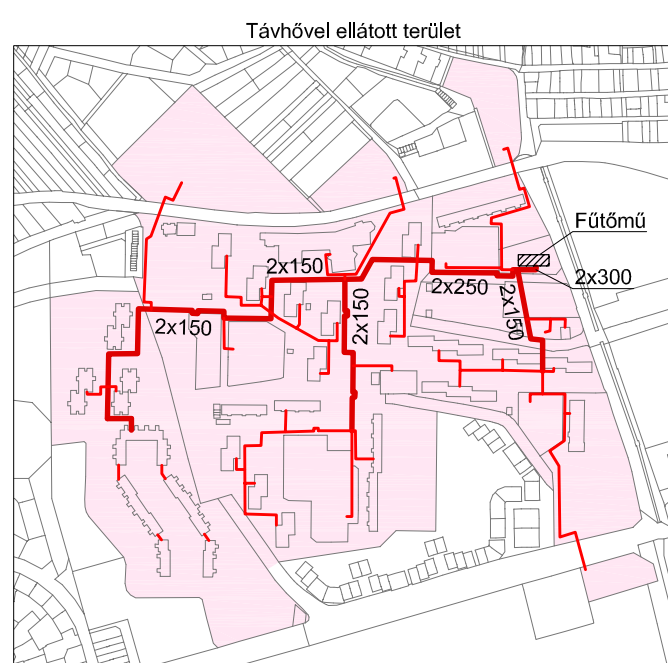

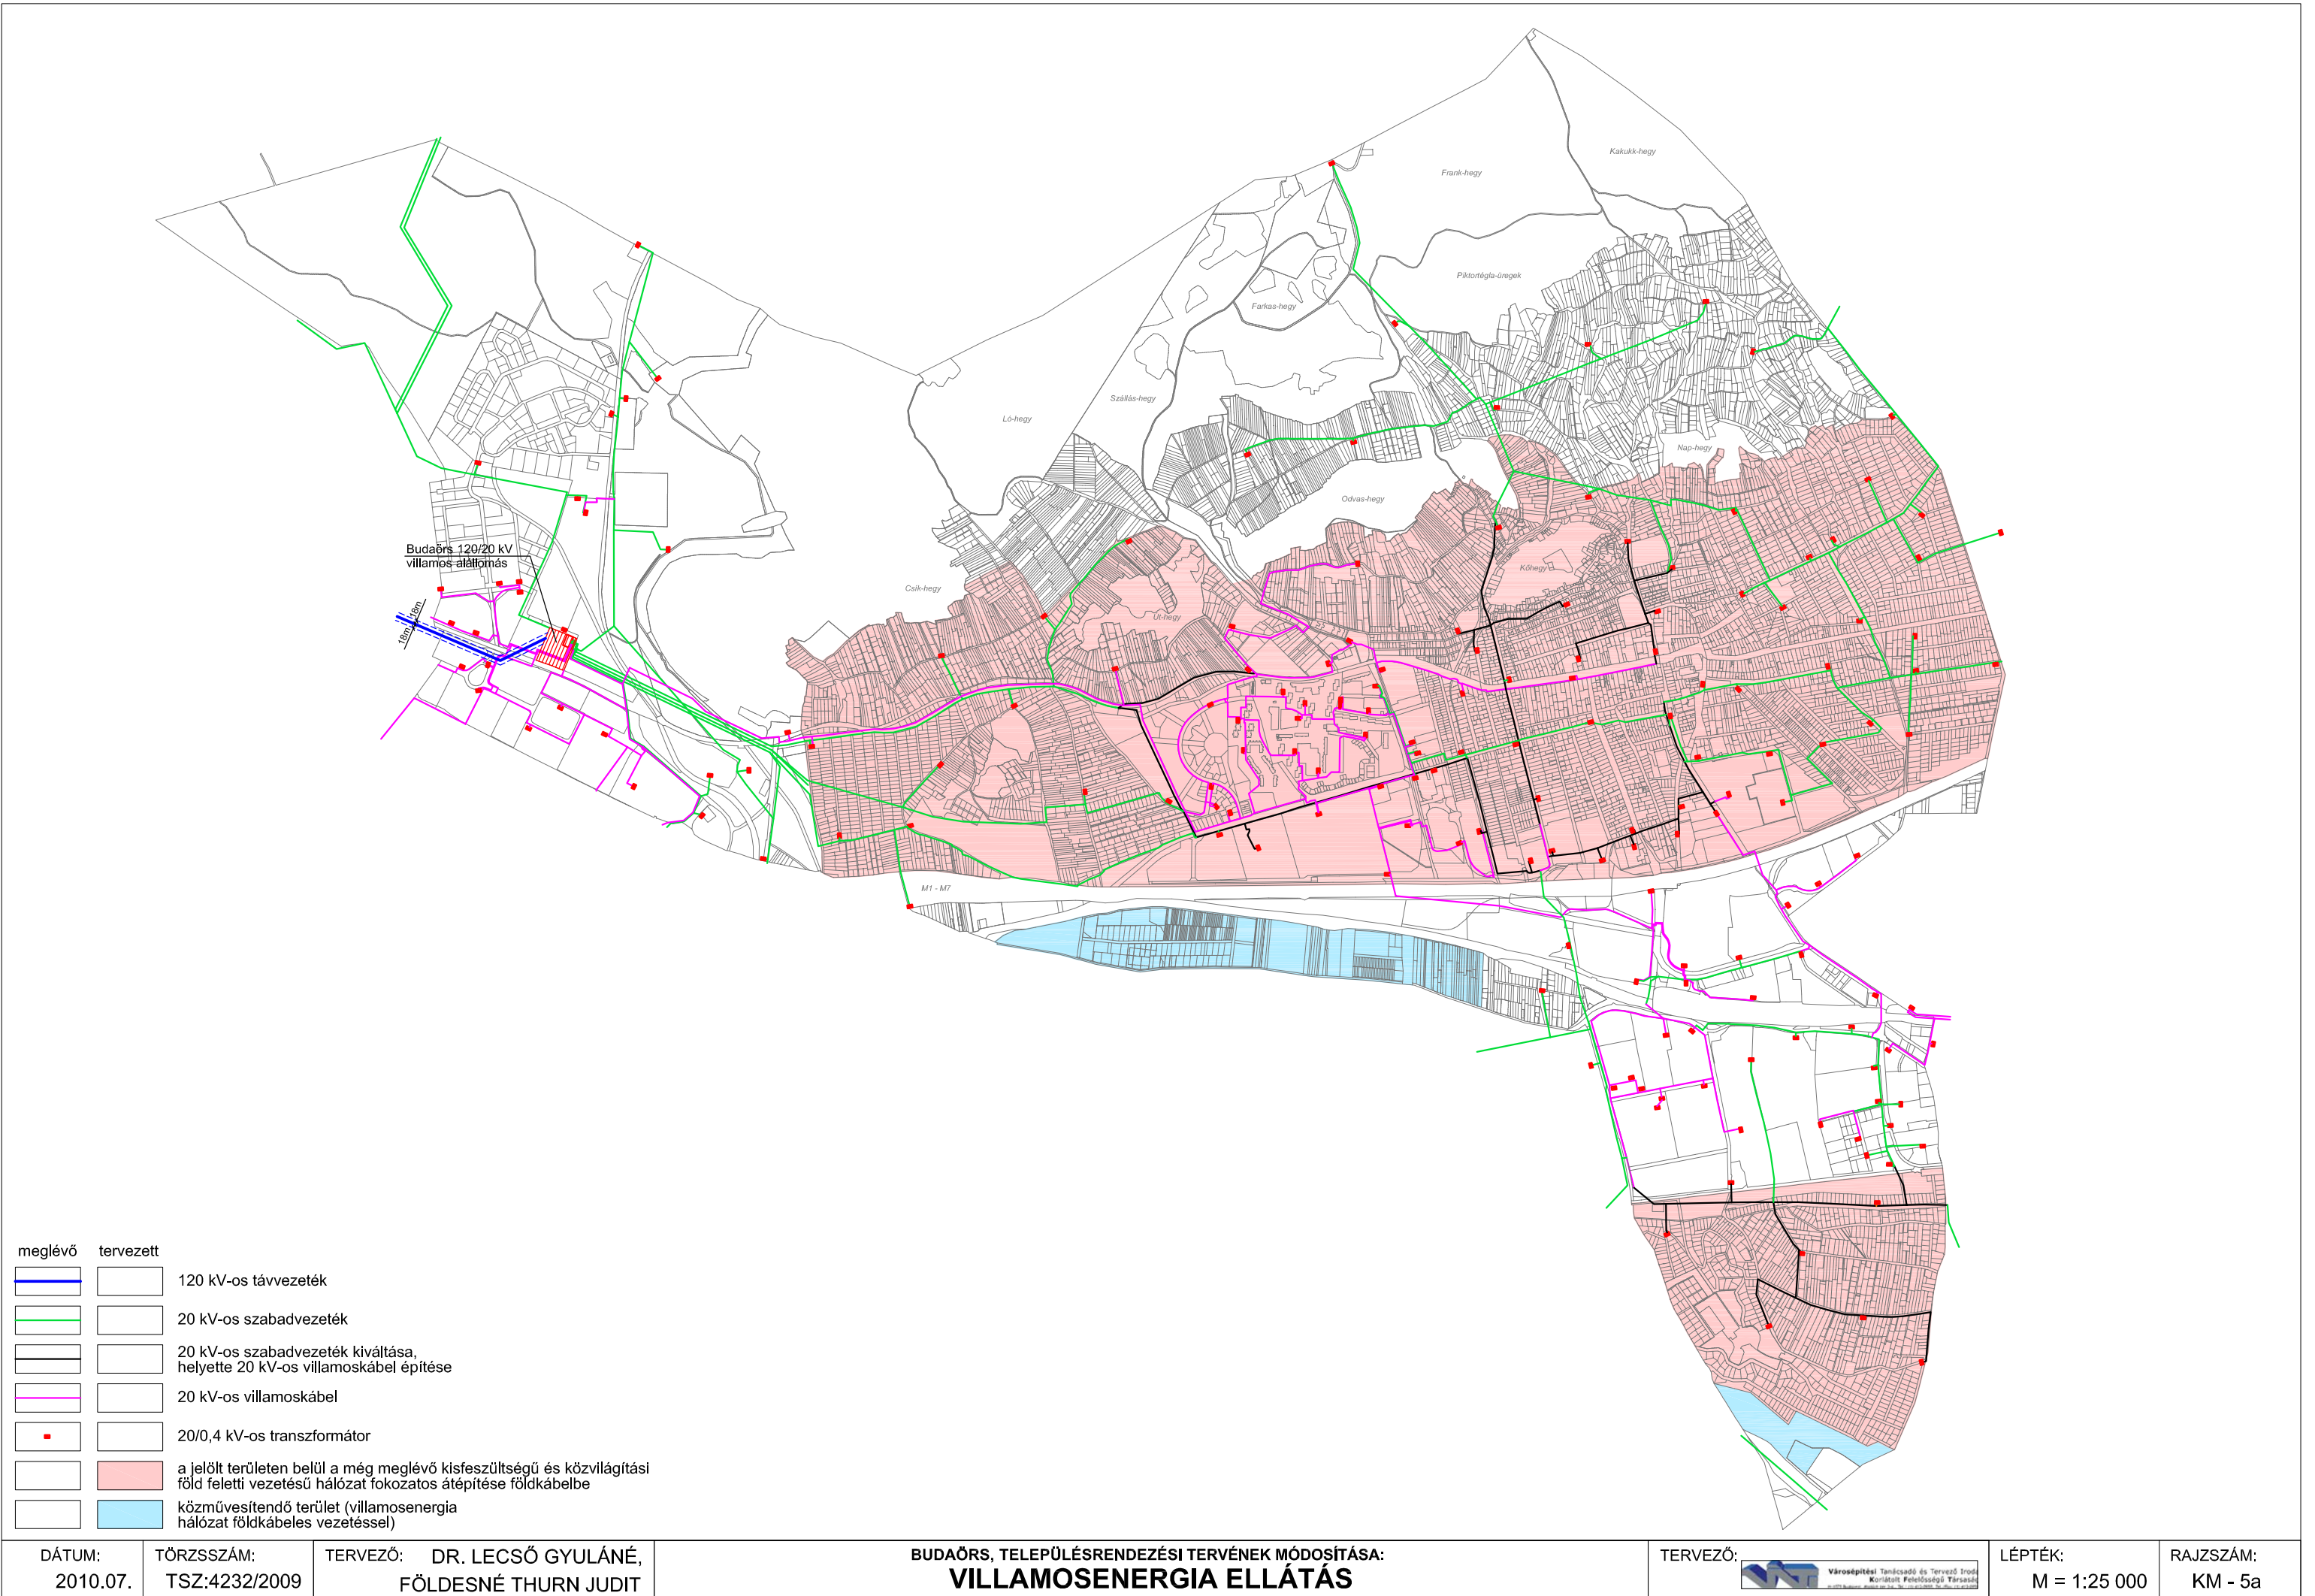

meglévő	tervezett	
		120 kV-os távvezeték
		20 kV-os szabadvezeték
		20 kV-os szabadvezeték kiváltása, helyette 20 kV-os villamосkábel építése
		20 kV-os villamосkábel
		20/0,4 kV-os transzformátor
		a jelölt területen belül a még meglévő kisfeszültségű és közvilágítási föld feletti vezetési hálózat fokozatos átépítése földkábelbe
		közművesítendő terület (villamosenergia hálózat földkábeles vezetéssel)