ÁTNÉZETI SZELVÉNYHÁLÓ

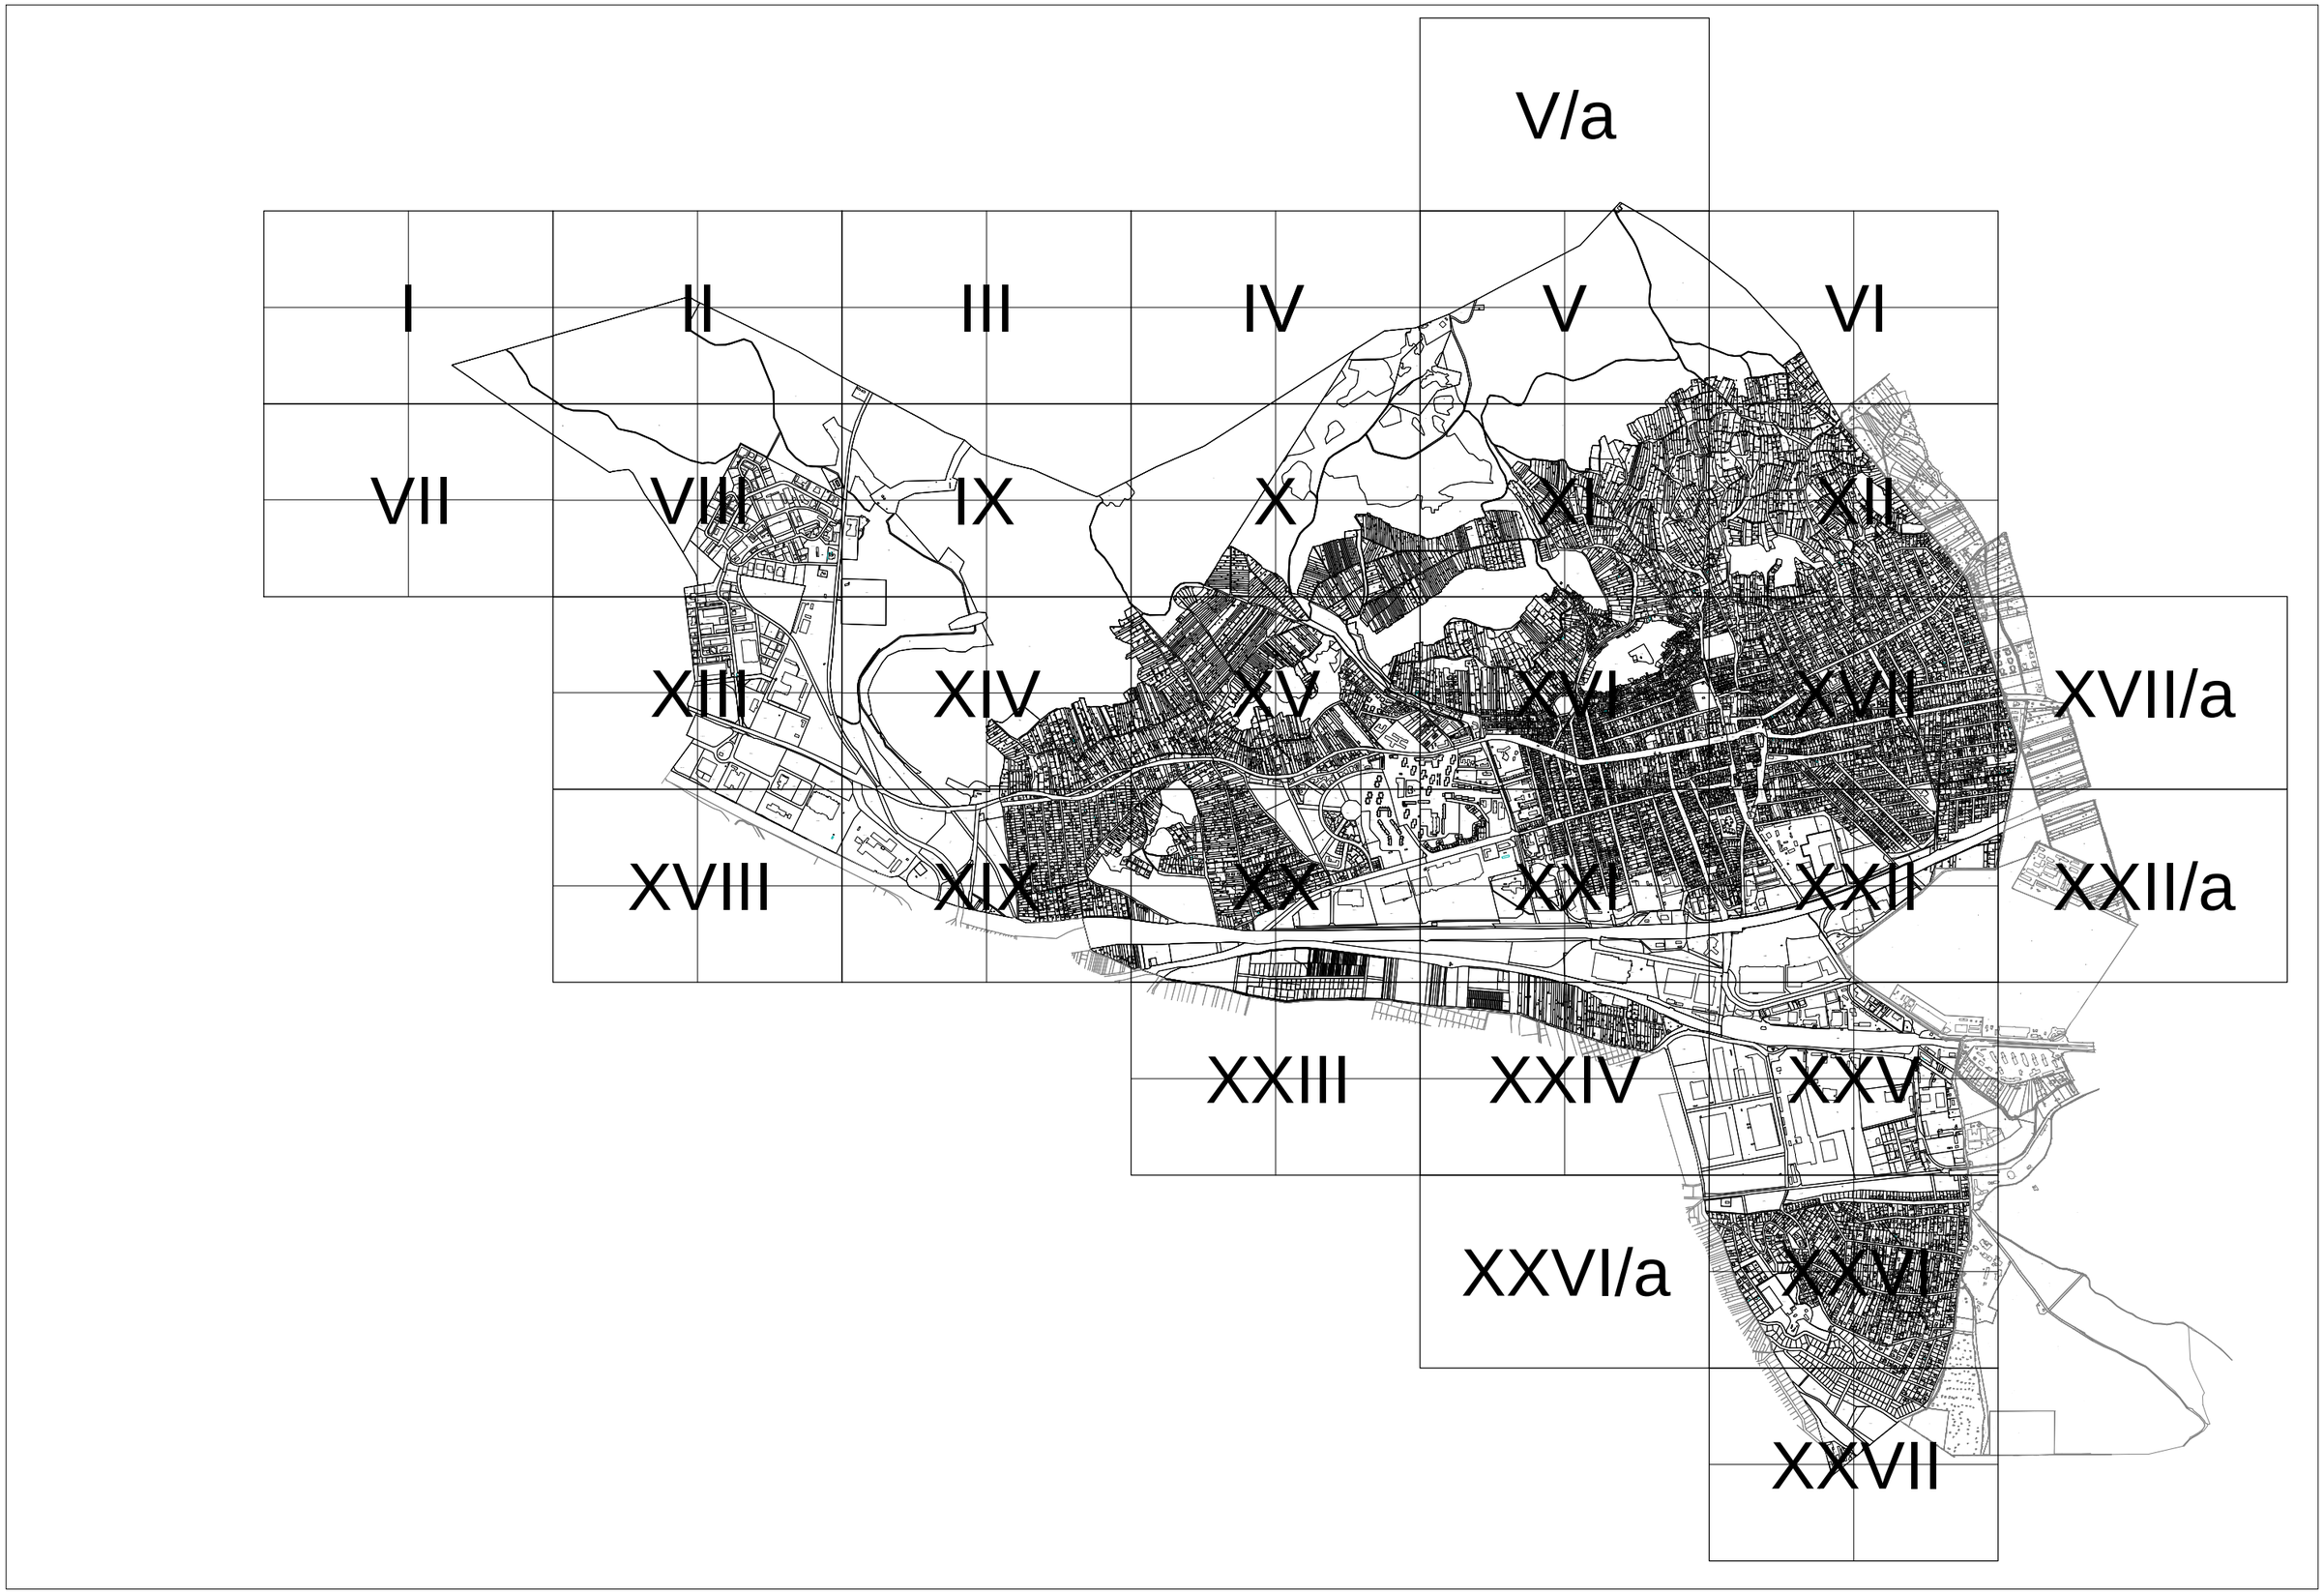

"Készült az állami alapadatok felhasználásával."

HATÁRELEMEK

- Közigazgatási határ
- Megszünt közigazgatási határ
- 1/A sz. melléklet BSZT kiegészítés - Templom tér és környéke
- A szabályozási terv hatálya alá nem tartozó terület

KÖTELEZŐ SZABÁLYOZÁSI ELEMEK

- Tervezett szabályozási vonal
- Tervezett szabályozási vonal meglévő határon (telekhatár, alrészlethatár)
- 49.0 — Szabályozási szélesség
- Lke-2/SZ — Építési övezetek és övezetek határa és jele
- Megszüntető jel
- Építési vonal
- Építési hely / építési határvonal
- Építési hely közúti űrszelvény fölött igénybe vehető része
- Építési vonal és hely viszonyított helye
- Ipari park fogadóépülete számára kijelölt építési hely
- Építmény elhelyezésre igénybe vehető telekrész (a Kb-Re területen)
- Közterület céljára kijelölt terület
- Kötöttpályás közlekedési terület (vasútterület)
- Kötöttpályás közlekedési bővítési terület (vasútterület)
- Iparvasút terület
- Közhasználat céljára megnyitandó, nem bekeríthető terület
- Közhasználat céljára megnyitandó terület tengelye
- Lakótelepi közterületi funkció
- Látványvédelemmel érintett terület és határa
- Telek nem beépíthető része
- Csúszásveszélyes terület
- Omlásveszélyes (alápincézett) terület
- Tömbbelső korlátozás területe
- Budai Tájvédelmi Körzet védősávja
- Magassági korlátozással érintett terület
- Ideiglenes építmenyek elhelyezésére igénybe vehető terület (Kőhegy)
- Fejleszthető épület
- Közlekedési létesítmények számára fenntartott terület

SAJÁTOS JOGINTÉZMÉNYEK

- E E E E E — Elővásárlási joggal érintett terület határa
- B B B B B — Beépítési kötelezettséggel érintett terület határa
- K K K K K — Kisajátítással érintett terület határa
- Beültetési kötelezettséggel érintett területe

JOGSZABÁLYOK ÁLTAL MEGHATÁROZOTT ELEMEK

- Védőterület, védőhatár, védősáv határ
- Repülőtéri zajgátló védőövezet
- Repülőtéri magassági korlátozás
- Katasztrófavédelmi veszélyességi övezet - belső
- Katasztrófavédelmi veszélyességi övezet - középső
- Katasztrófavédelmi veszélyességi övezet - külső
- Műemlék
- Műemlék telke
- Műemléki környezet határ
- R R R — Régészeti lelőhely határa és száma
- RÉ RÉ RÉ — Régészeti érdekű terület határa
- NATURA 2000
- Budai Tájvédelmi Körzet fokozottan védett terület
- Budai Tájvédelmi Körzet védett terület
- Nemzeti Ökológiai Hálózat magterülete
- Nemzeti Ökológiai Hálózat puffer területe
- Országos barlangnyilvántartásban szereplő barlang
- Országos Erdőállomány Adattárában szereplő erdőterület
- Országos vízminőség-védelmi terület

IRÁNYADÓ SZABÁLYOZÁSI ELEMEK

- Tervezett telekhatár
- Megszüntető jel
- Tervezett zajvédő fal
- Gazdasági területen lévő magánút
- Javasolt magánút
- Meghatározott eltéréssel szabályozott építési vonal
- Meglévő / tervezett híd
- Helyi védelemre javasolt kert
- Helyi védett fasor
- Javasolt fasor
- Megtartandó fasor
- Tervezett magánút telekhatára

TÁJÉKOZTATÓ ELEMEK

- Szintvonal
- Vasút tengely
- Helyi védelem alatt álló fa
- Övezetbe nem sorolt külterületi út
- Szolgalmi joggal terhelt terület
- Mikrohullámú tengely
- Gfnk — Nagyközépnyomású gázvezeték
- E — 120 kVo-s villamos távvezeték
- Helyi védett terület határa
- Helyi tervezett természetvédelmi terület
- Helyi tervezett természetvédelmi terület pufferterülete
- Útborkolat, szegély, járda
- Körforgalmú felüljáró
- Meglévő zajvédő kerítés

M 1:2000

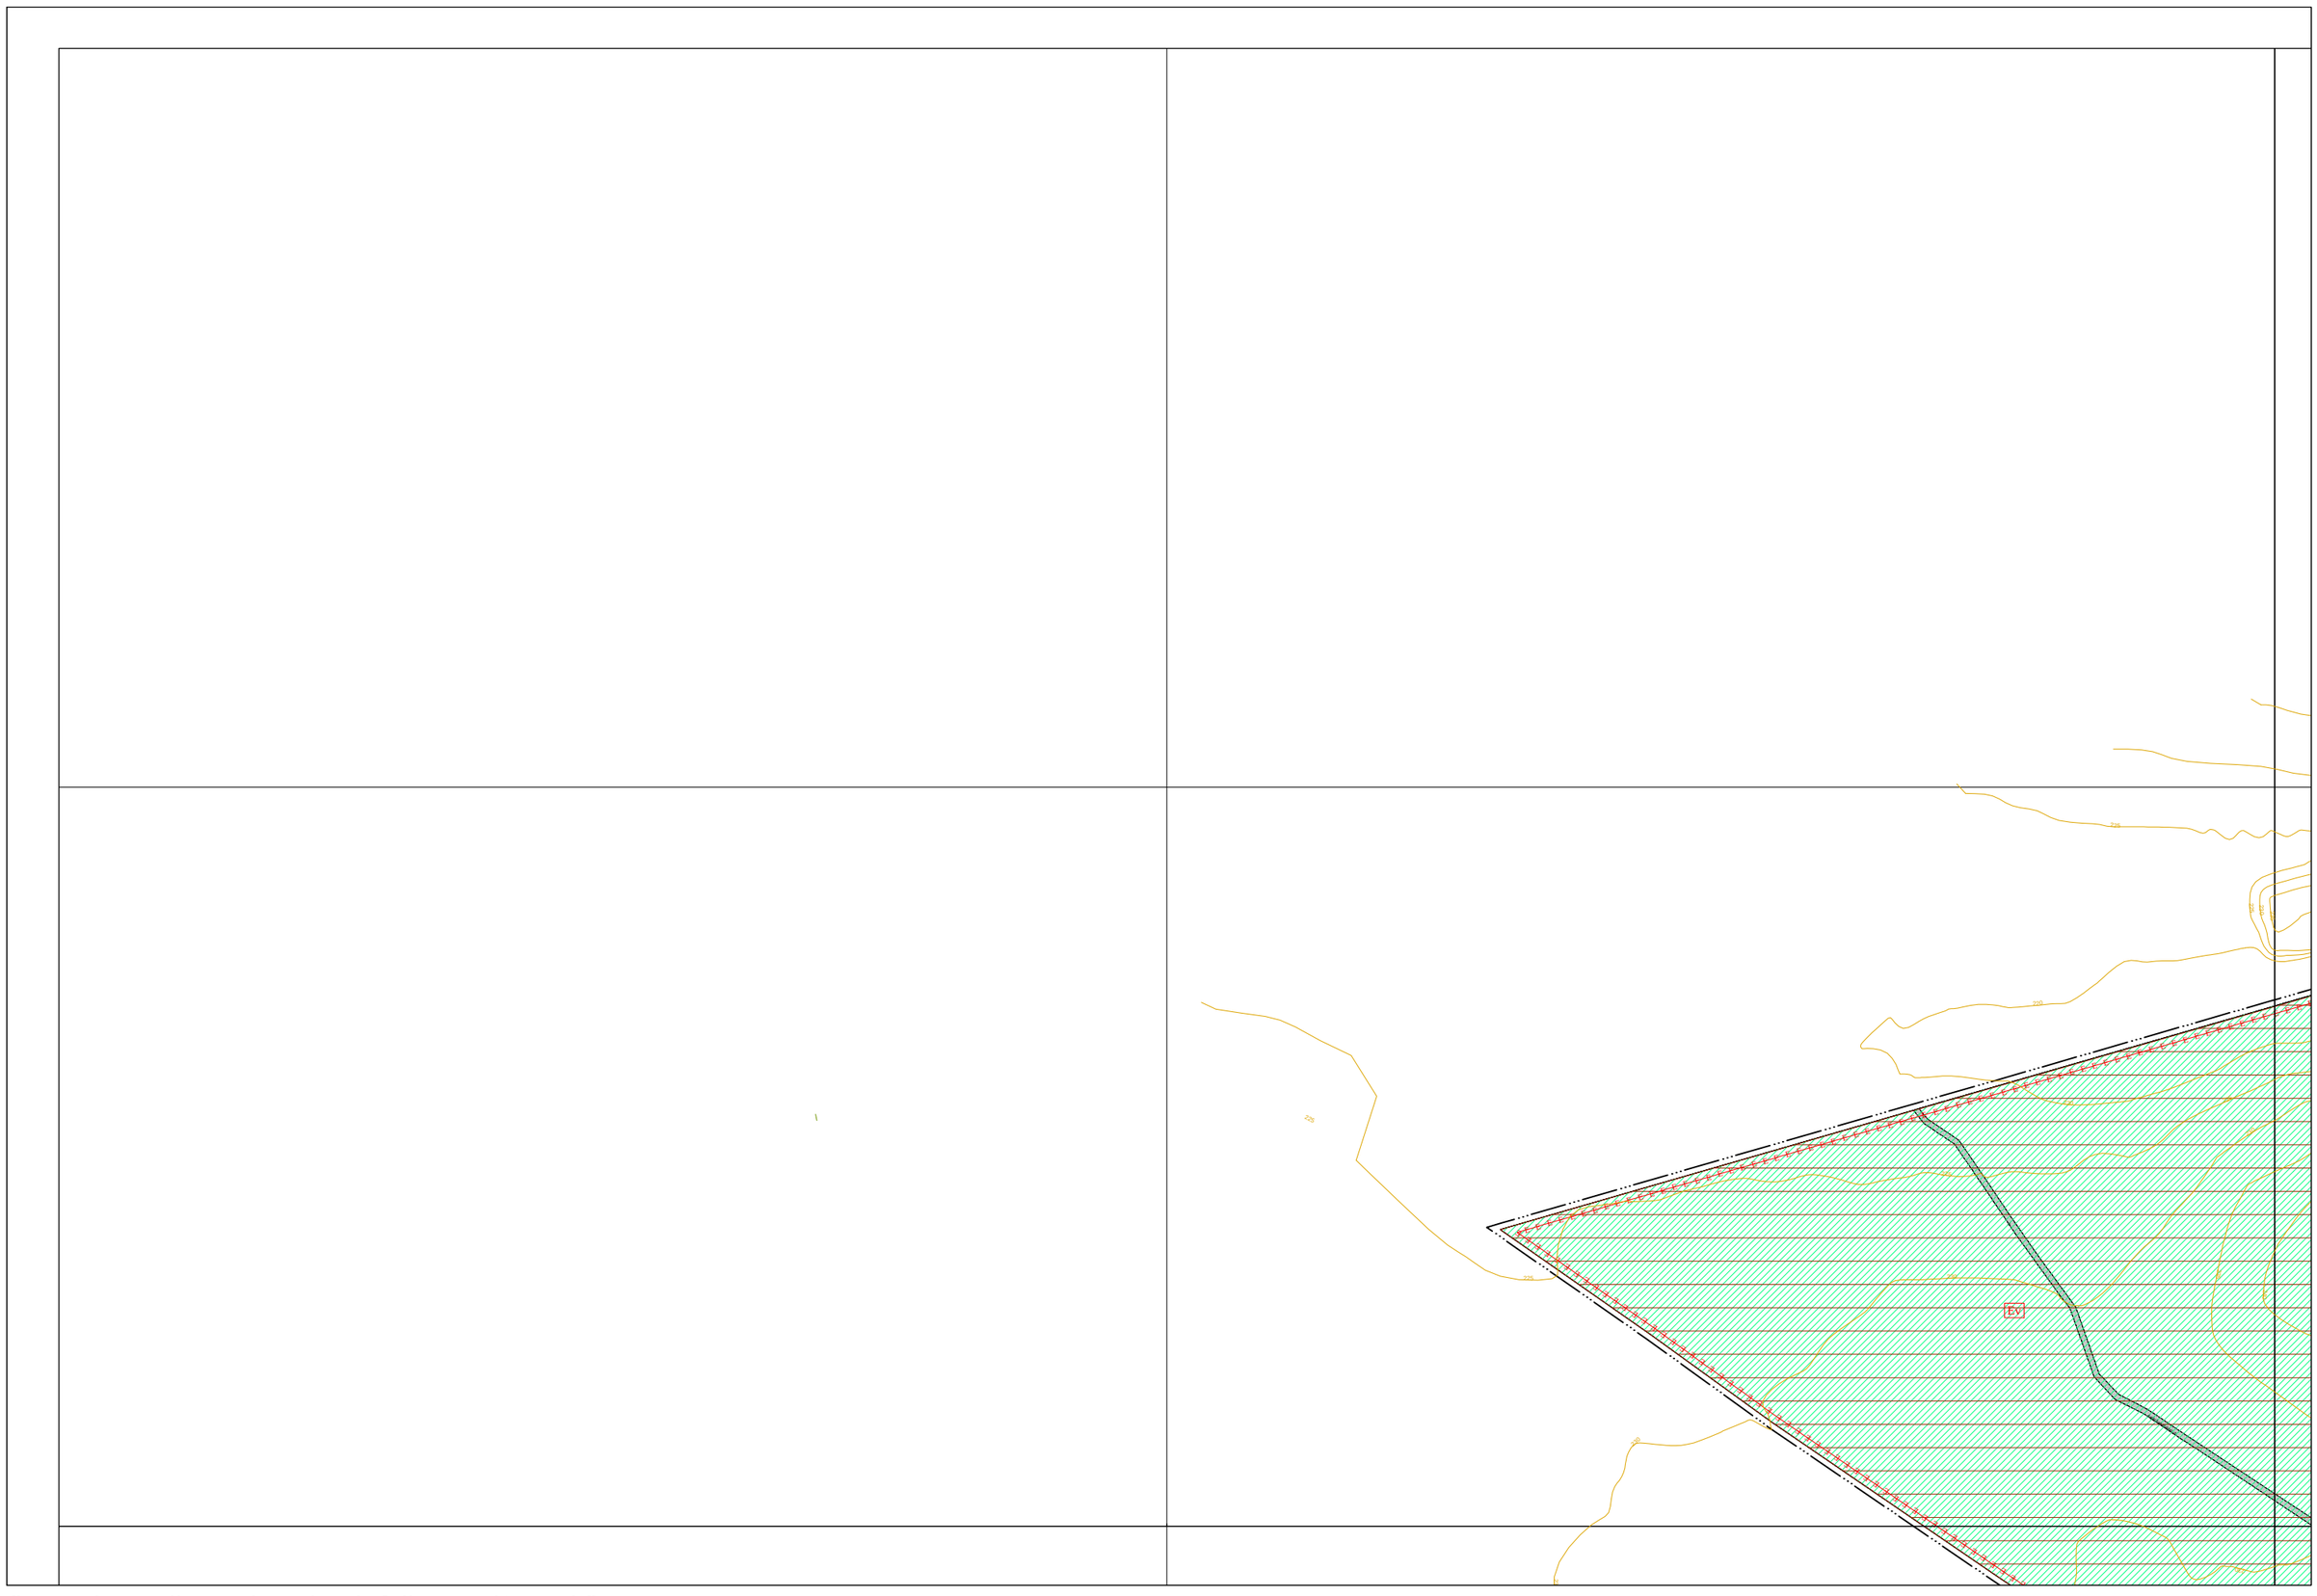

"Készült az állami alapadatok felhasználásával."

I.

M 1:2000

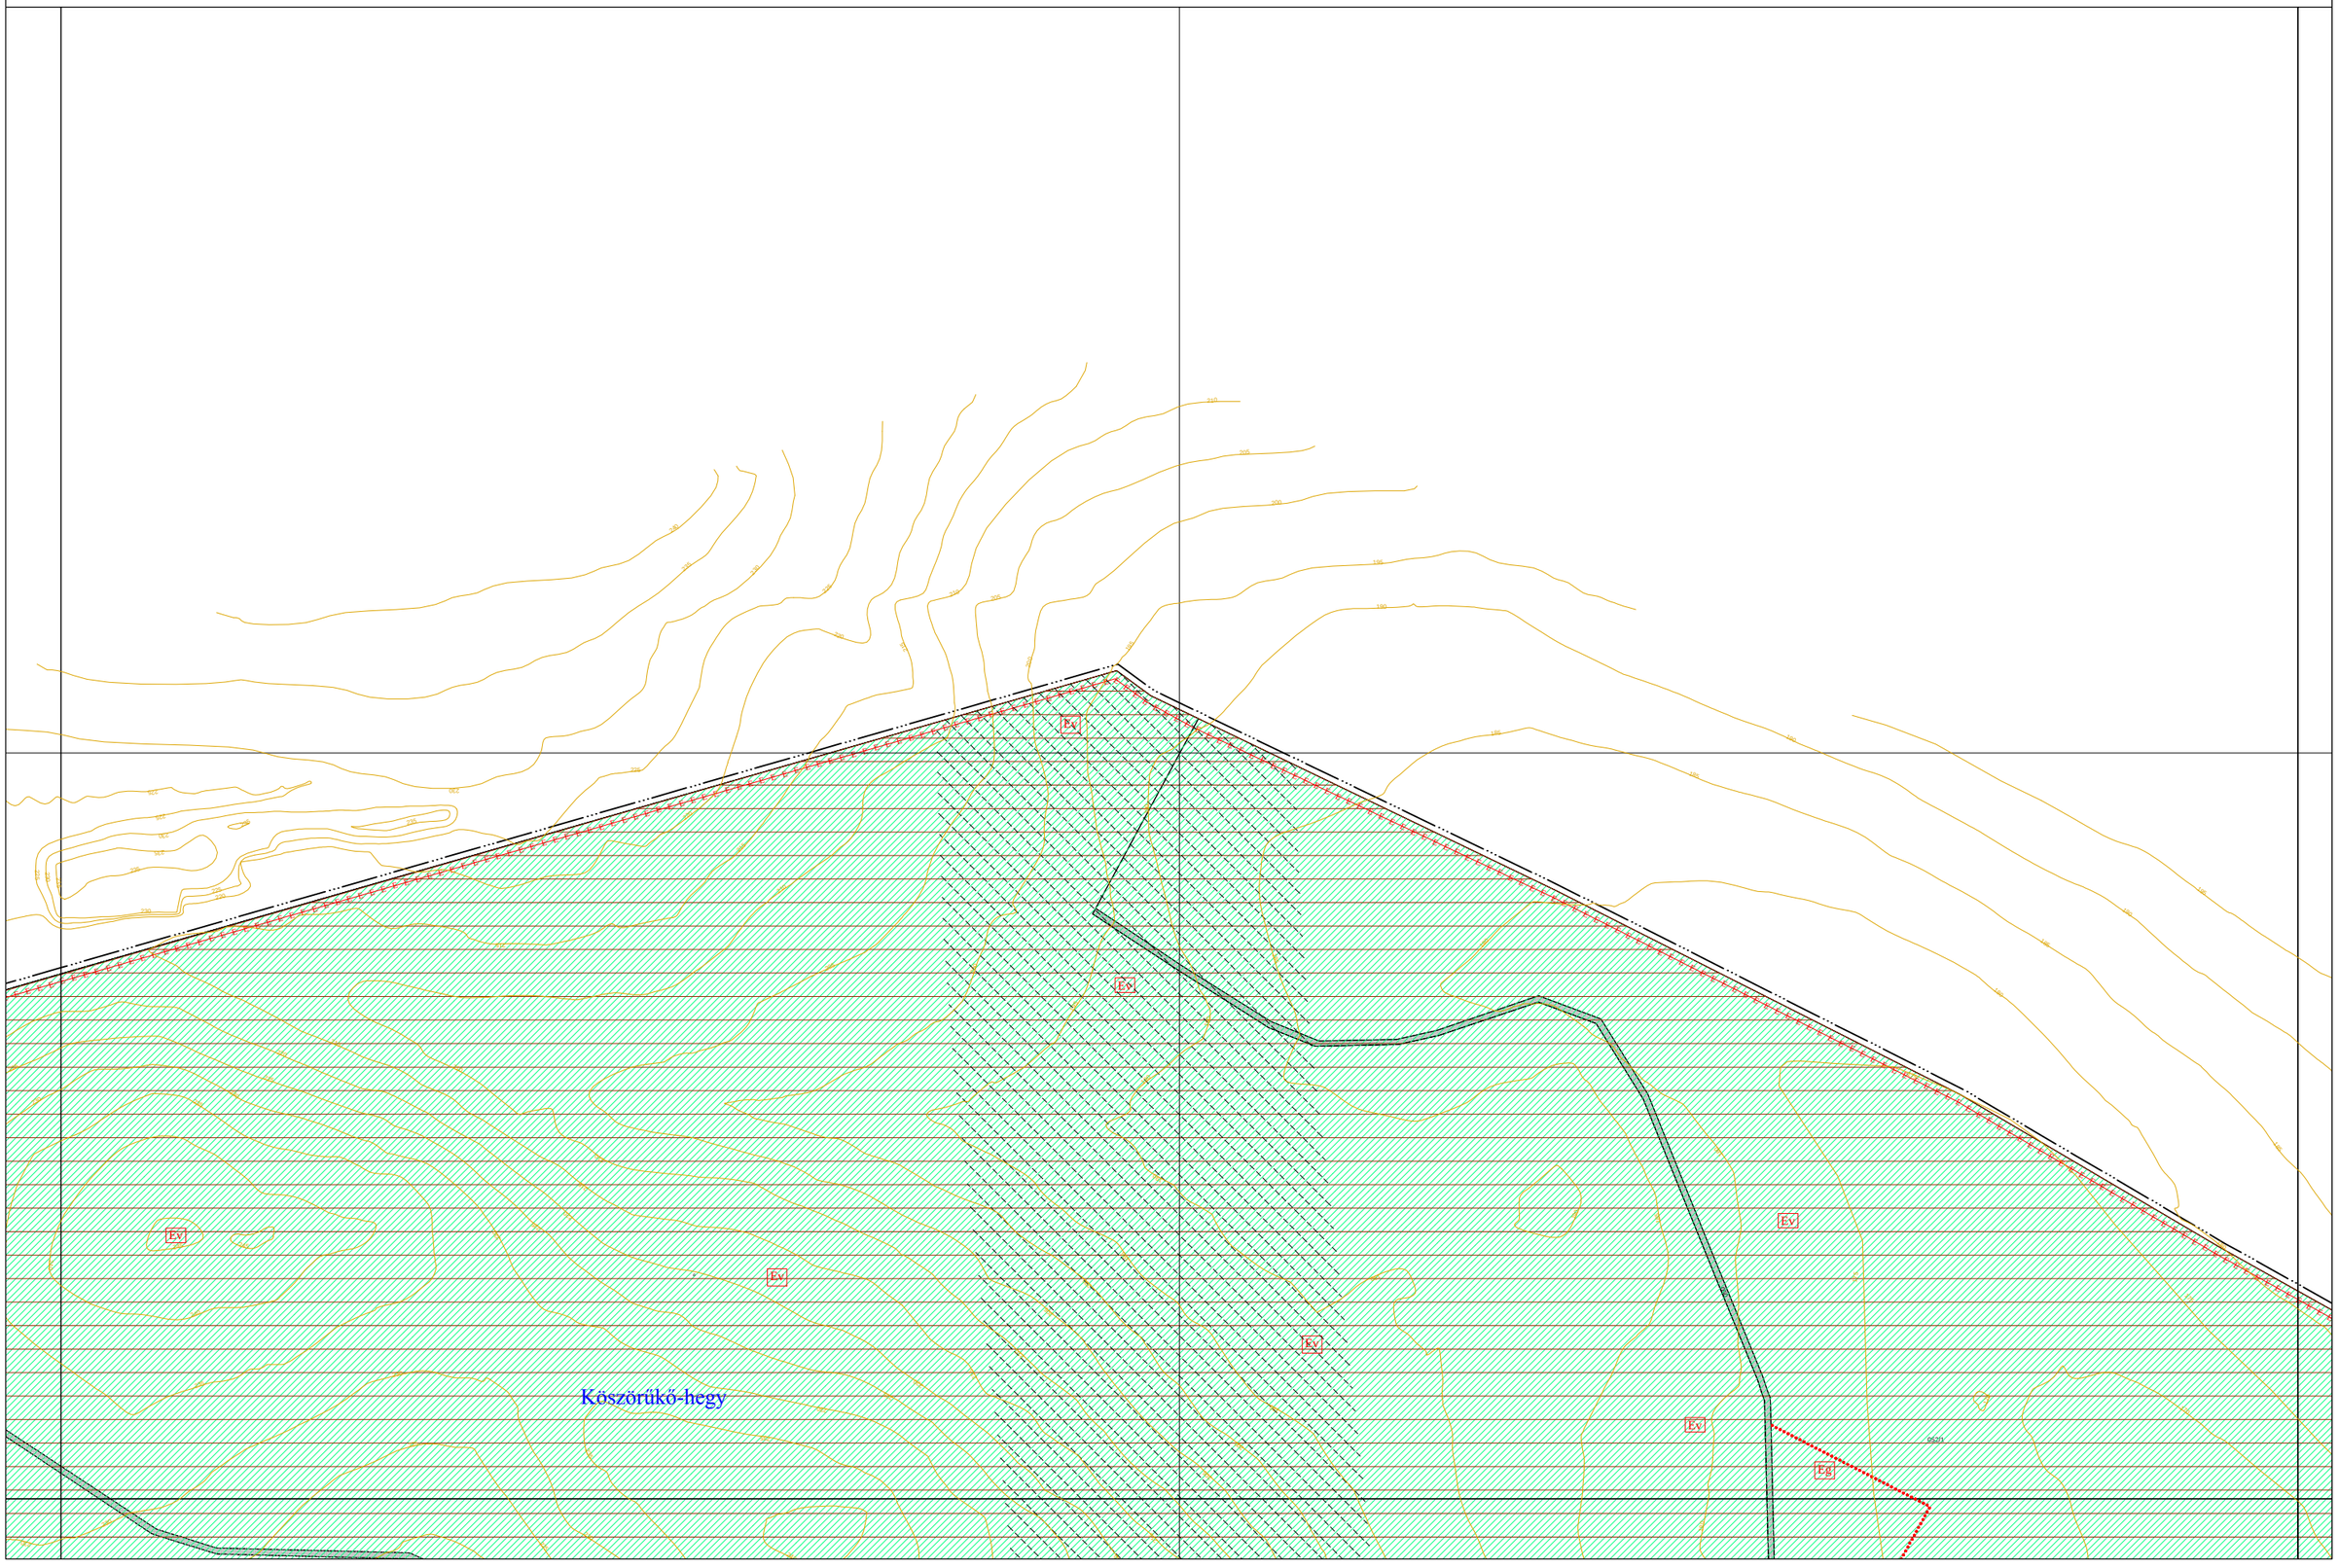

"Készült az állami alapadatok felhasználásával."

II.

M 1:2000

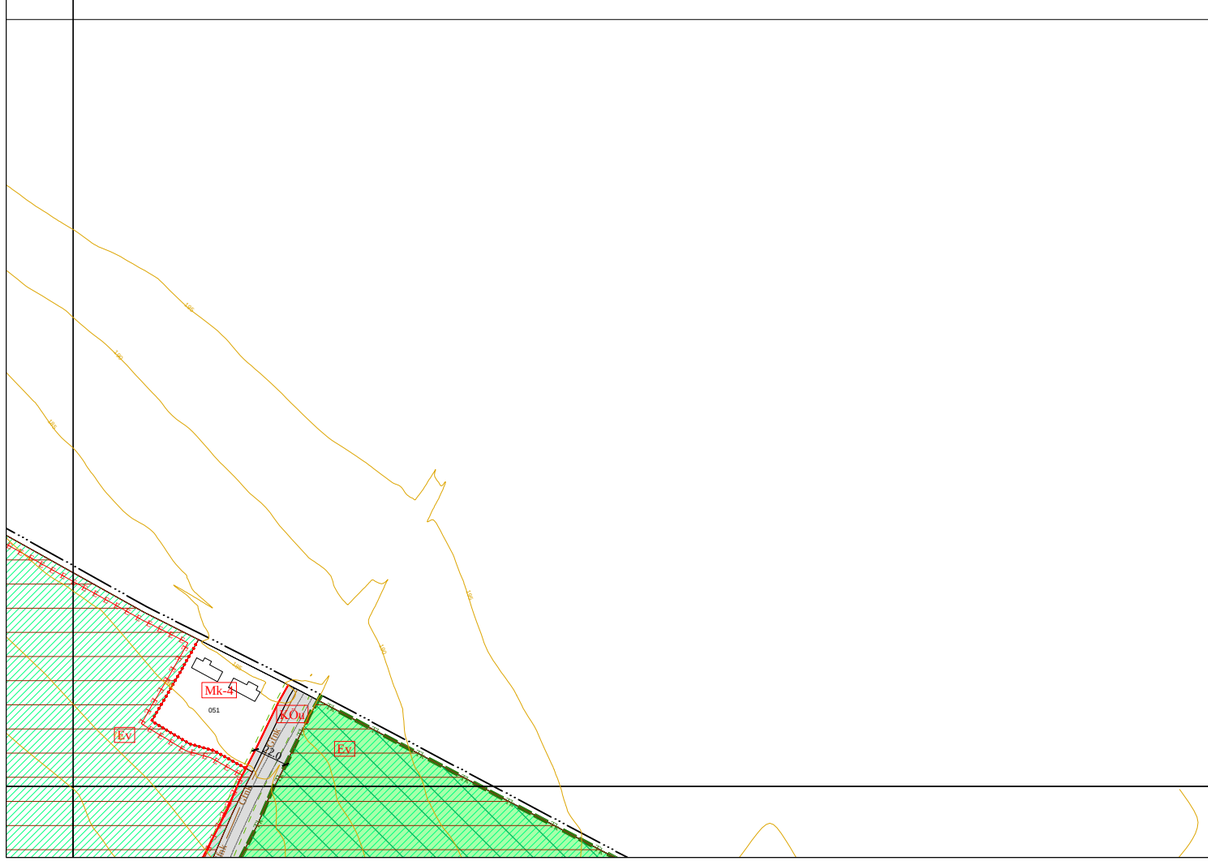

"Készült az állami alapadatok felhasználásával."

III.

M 1:2000

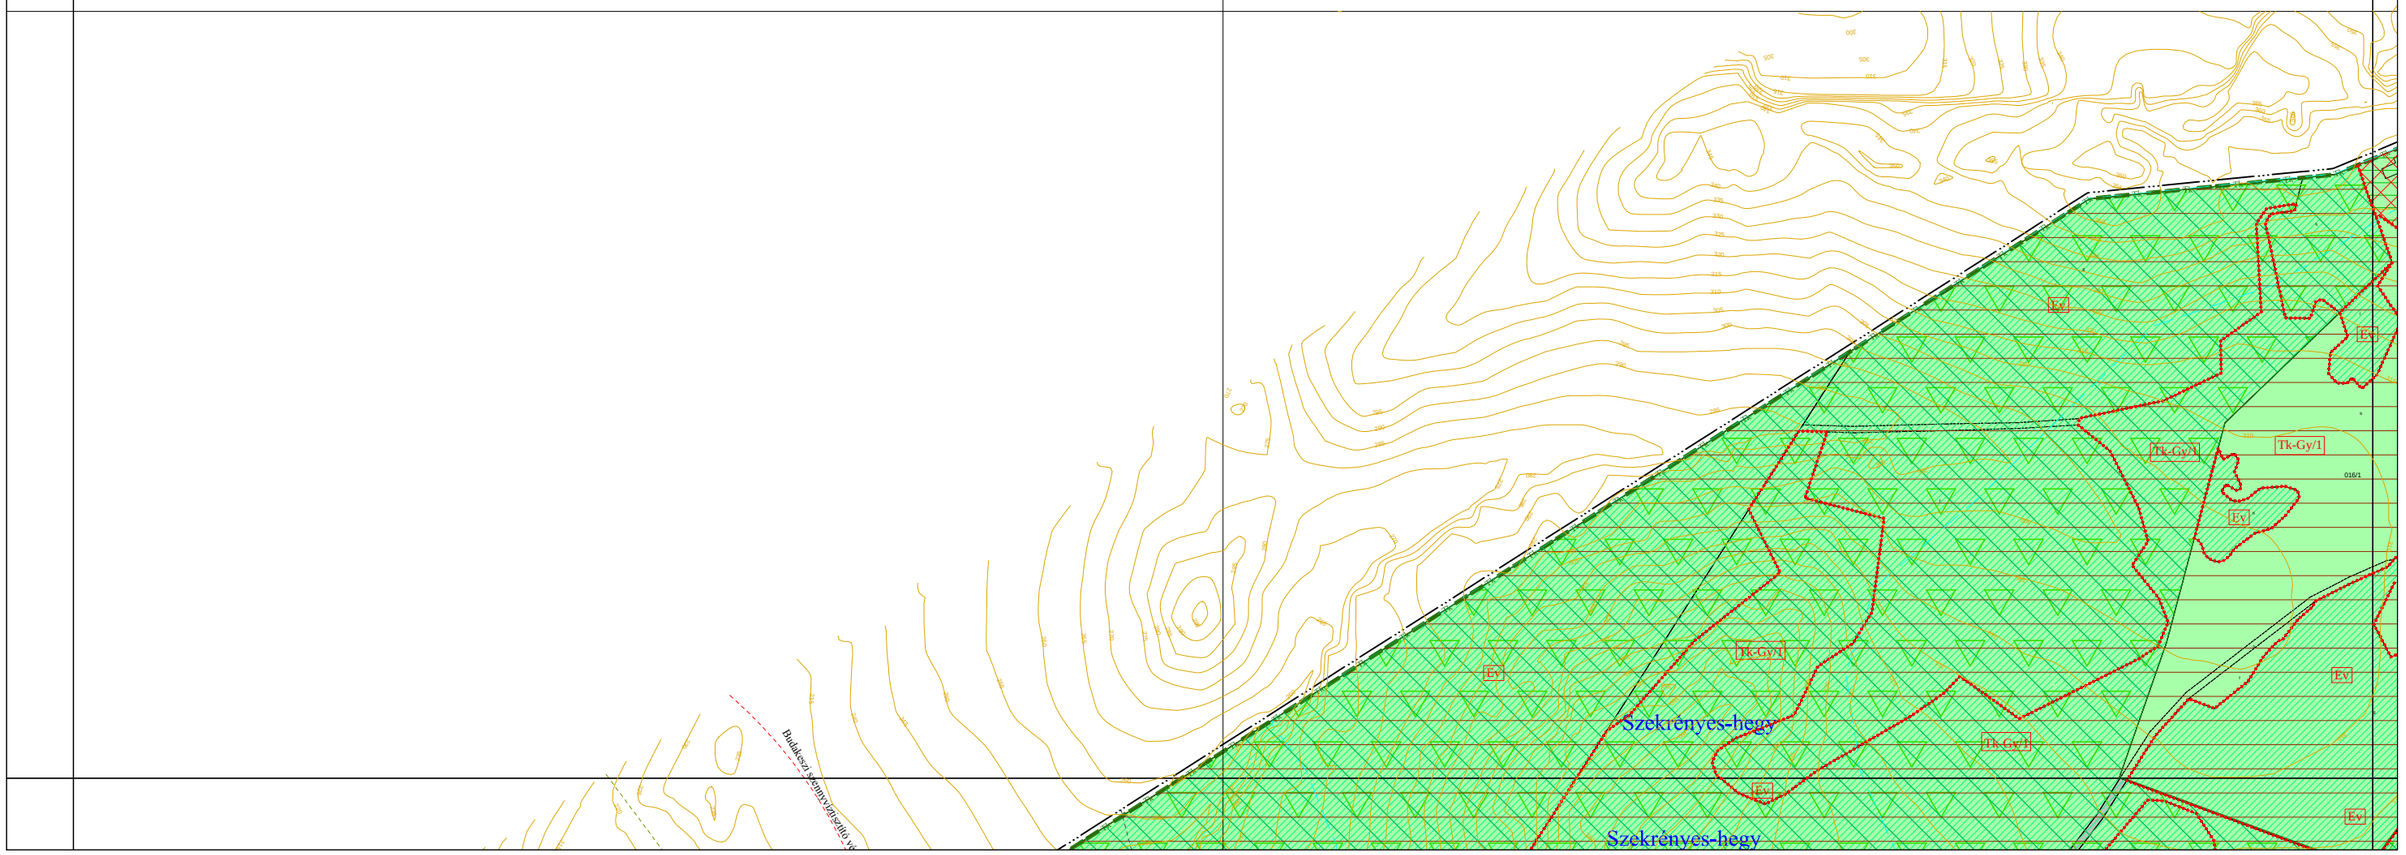

"Készült az állami alapadatok felhasználásával."

IV.

M 1:2000

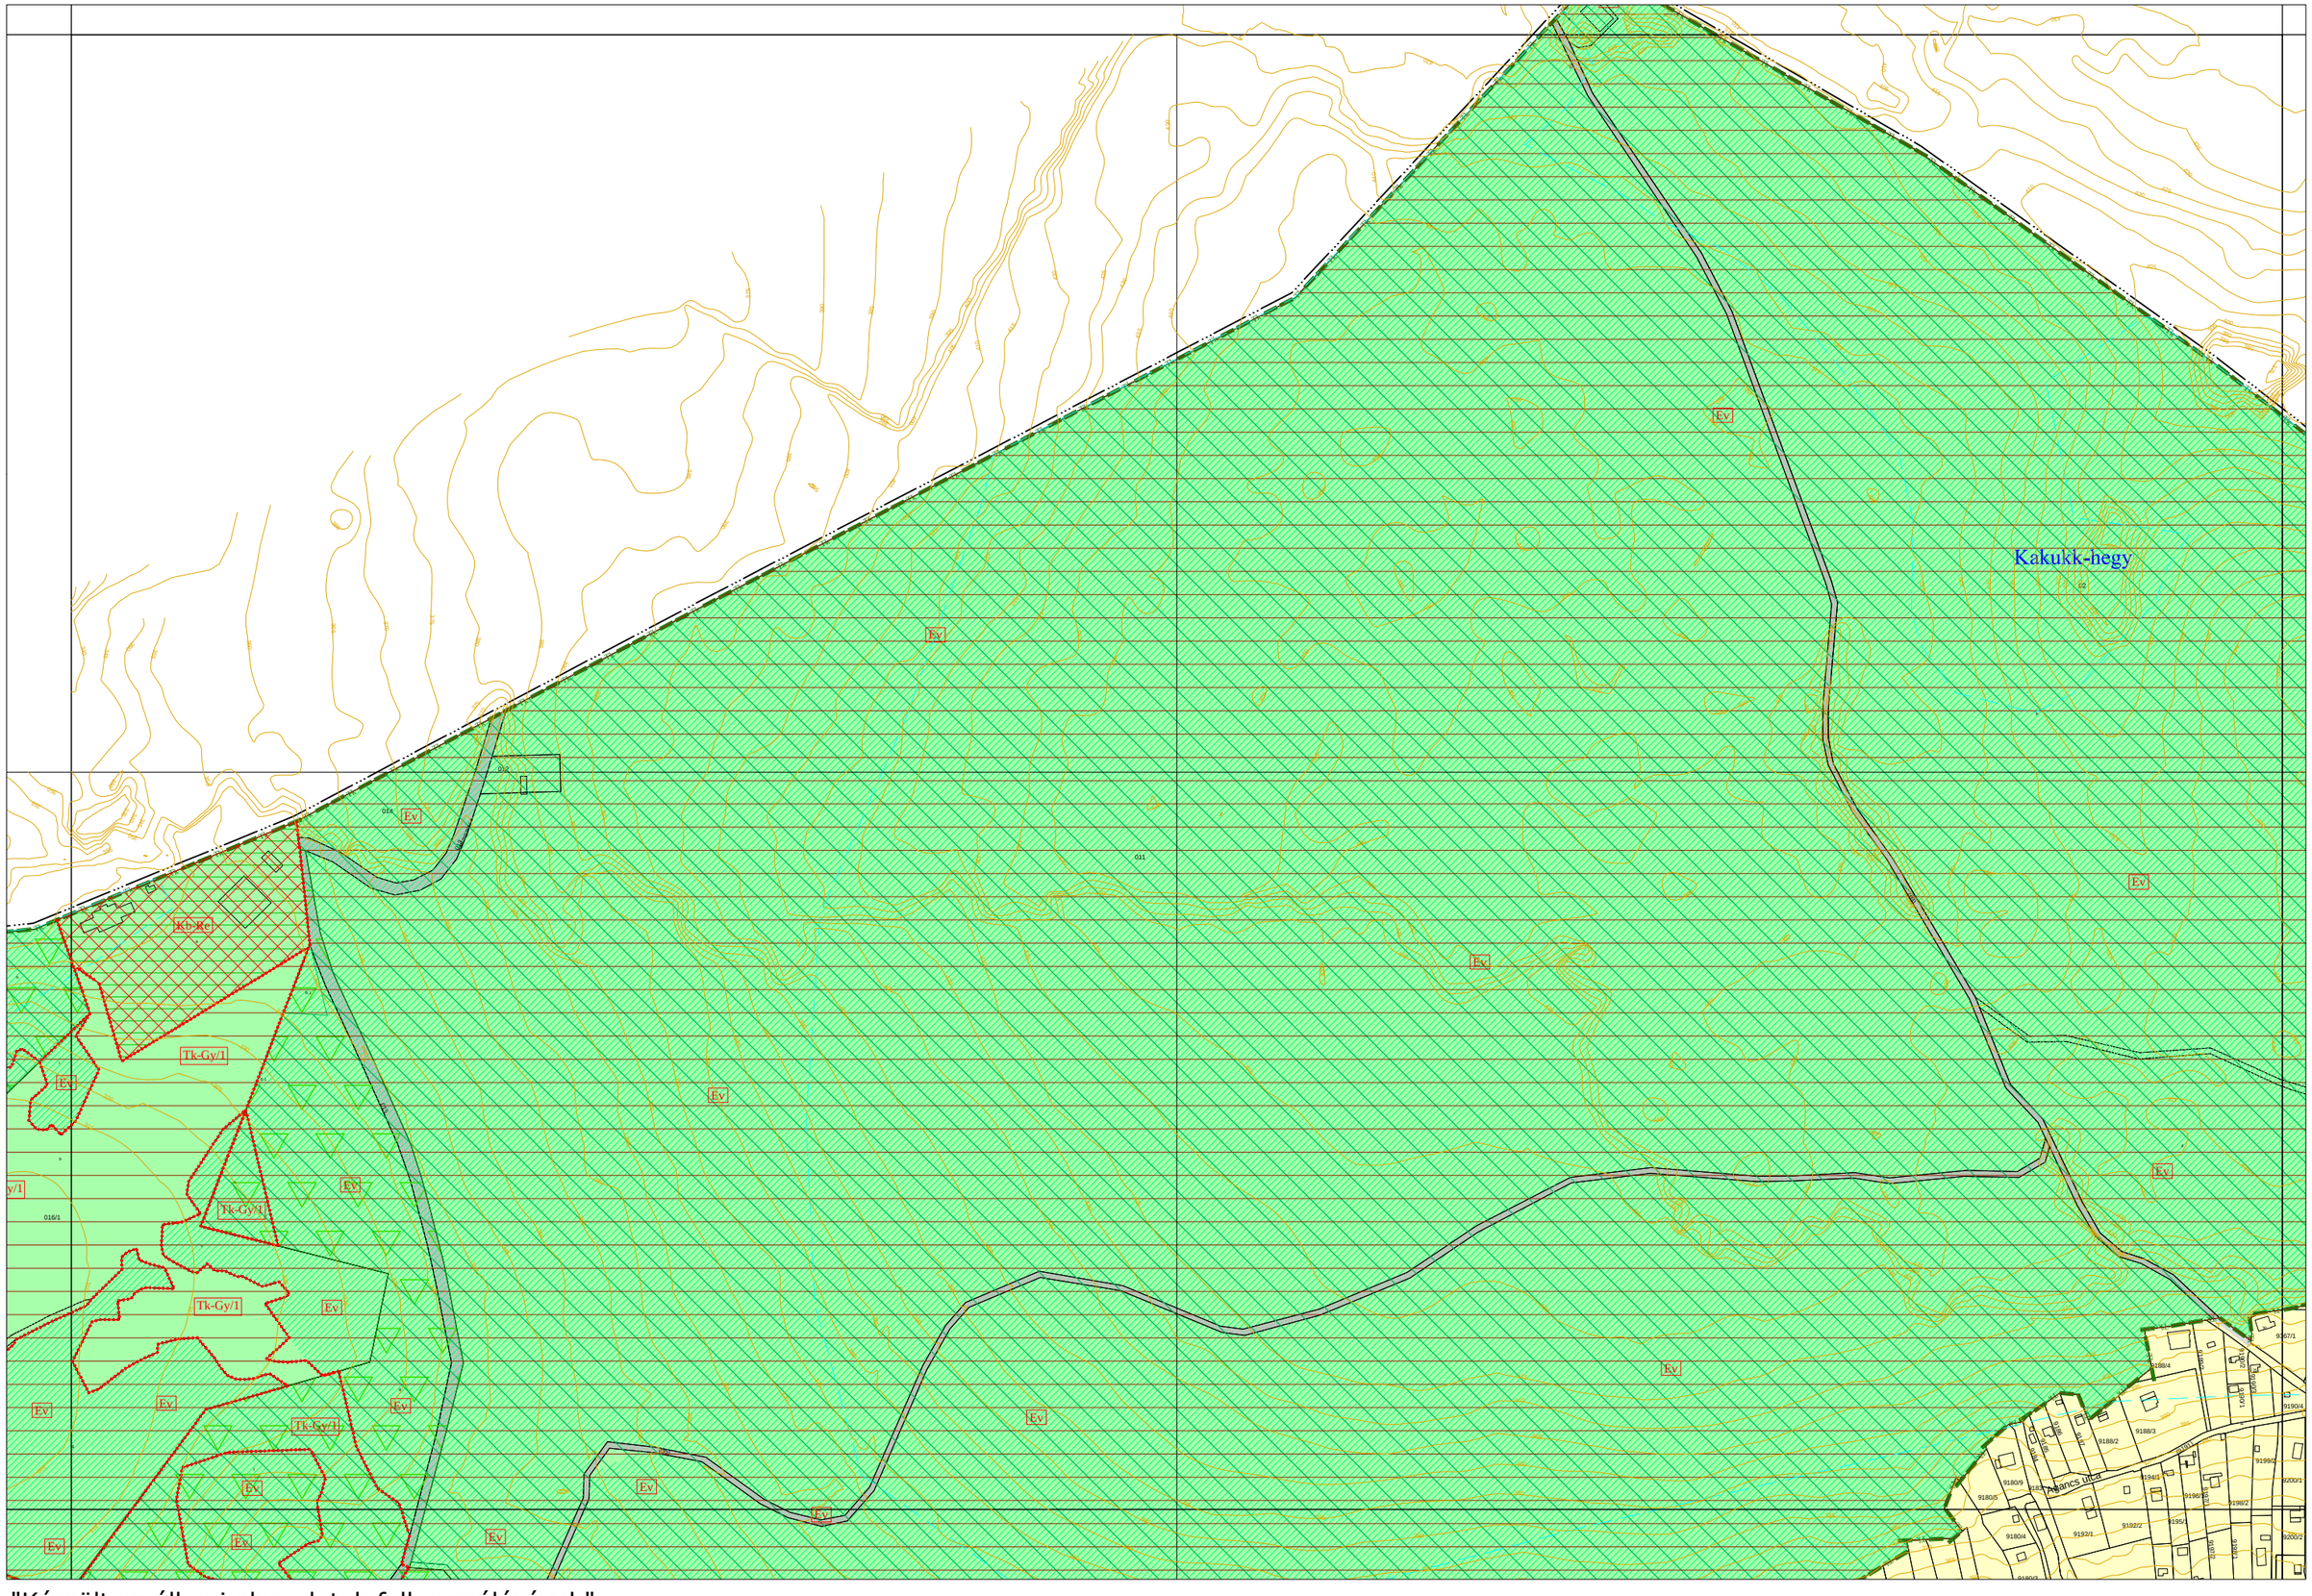

"Készült az állami alapadatok felhasználásával."

V.

M 1:2000

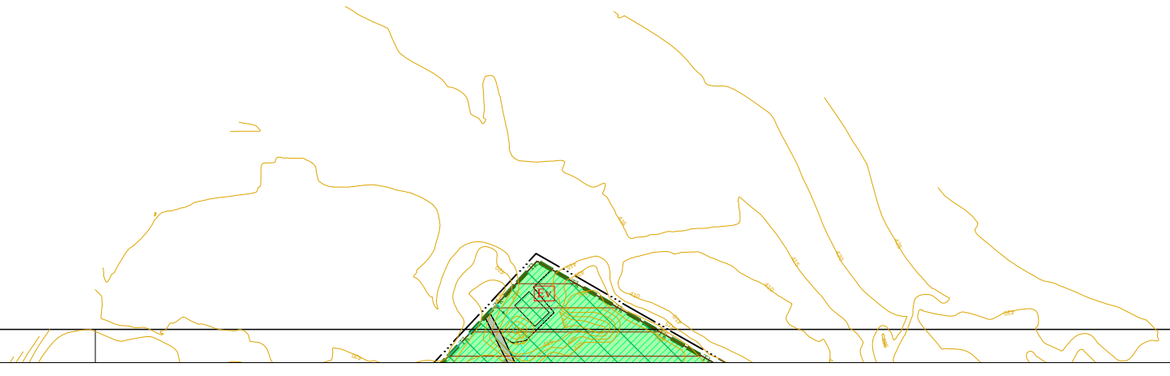

"Készült az állami alapadatok felhasználásával."

V/a.

M 1:2000

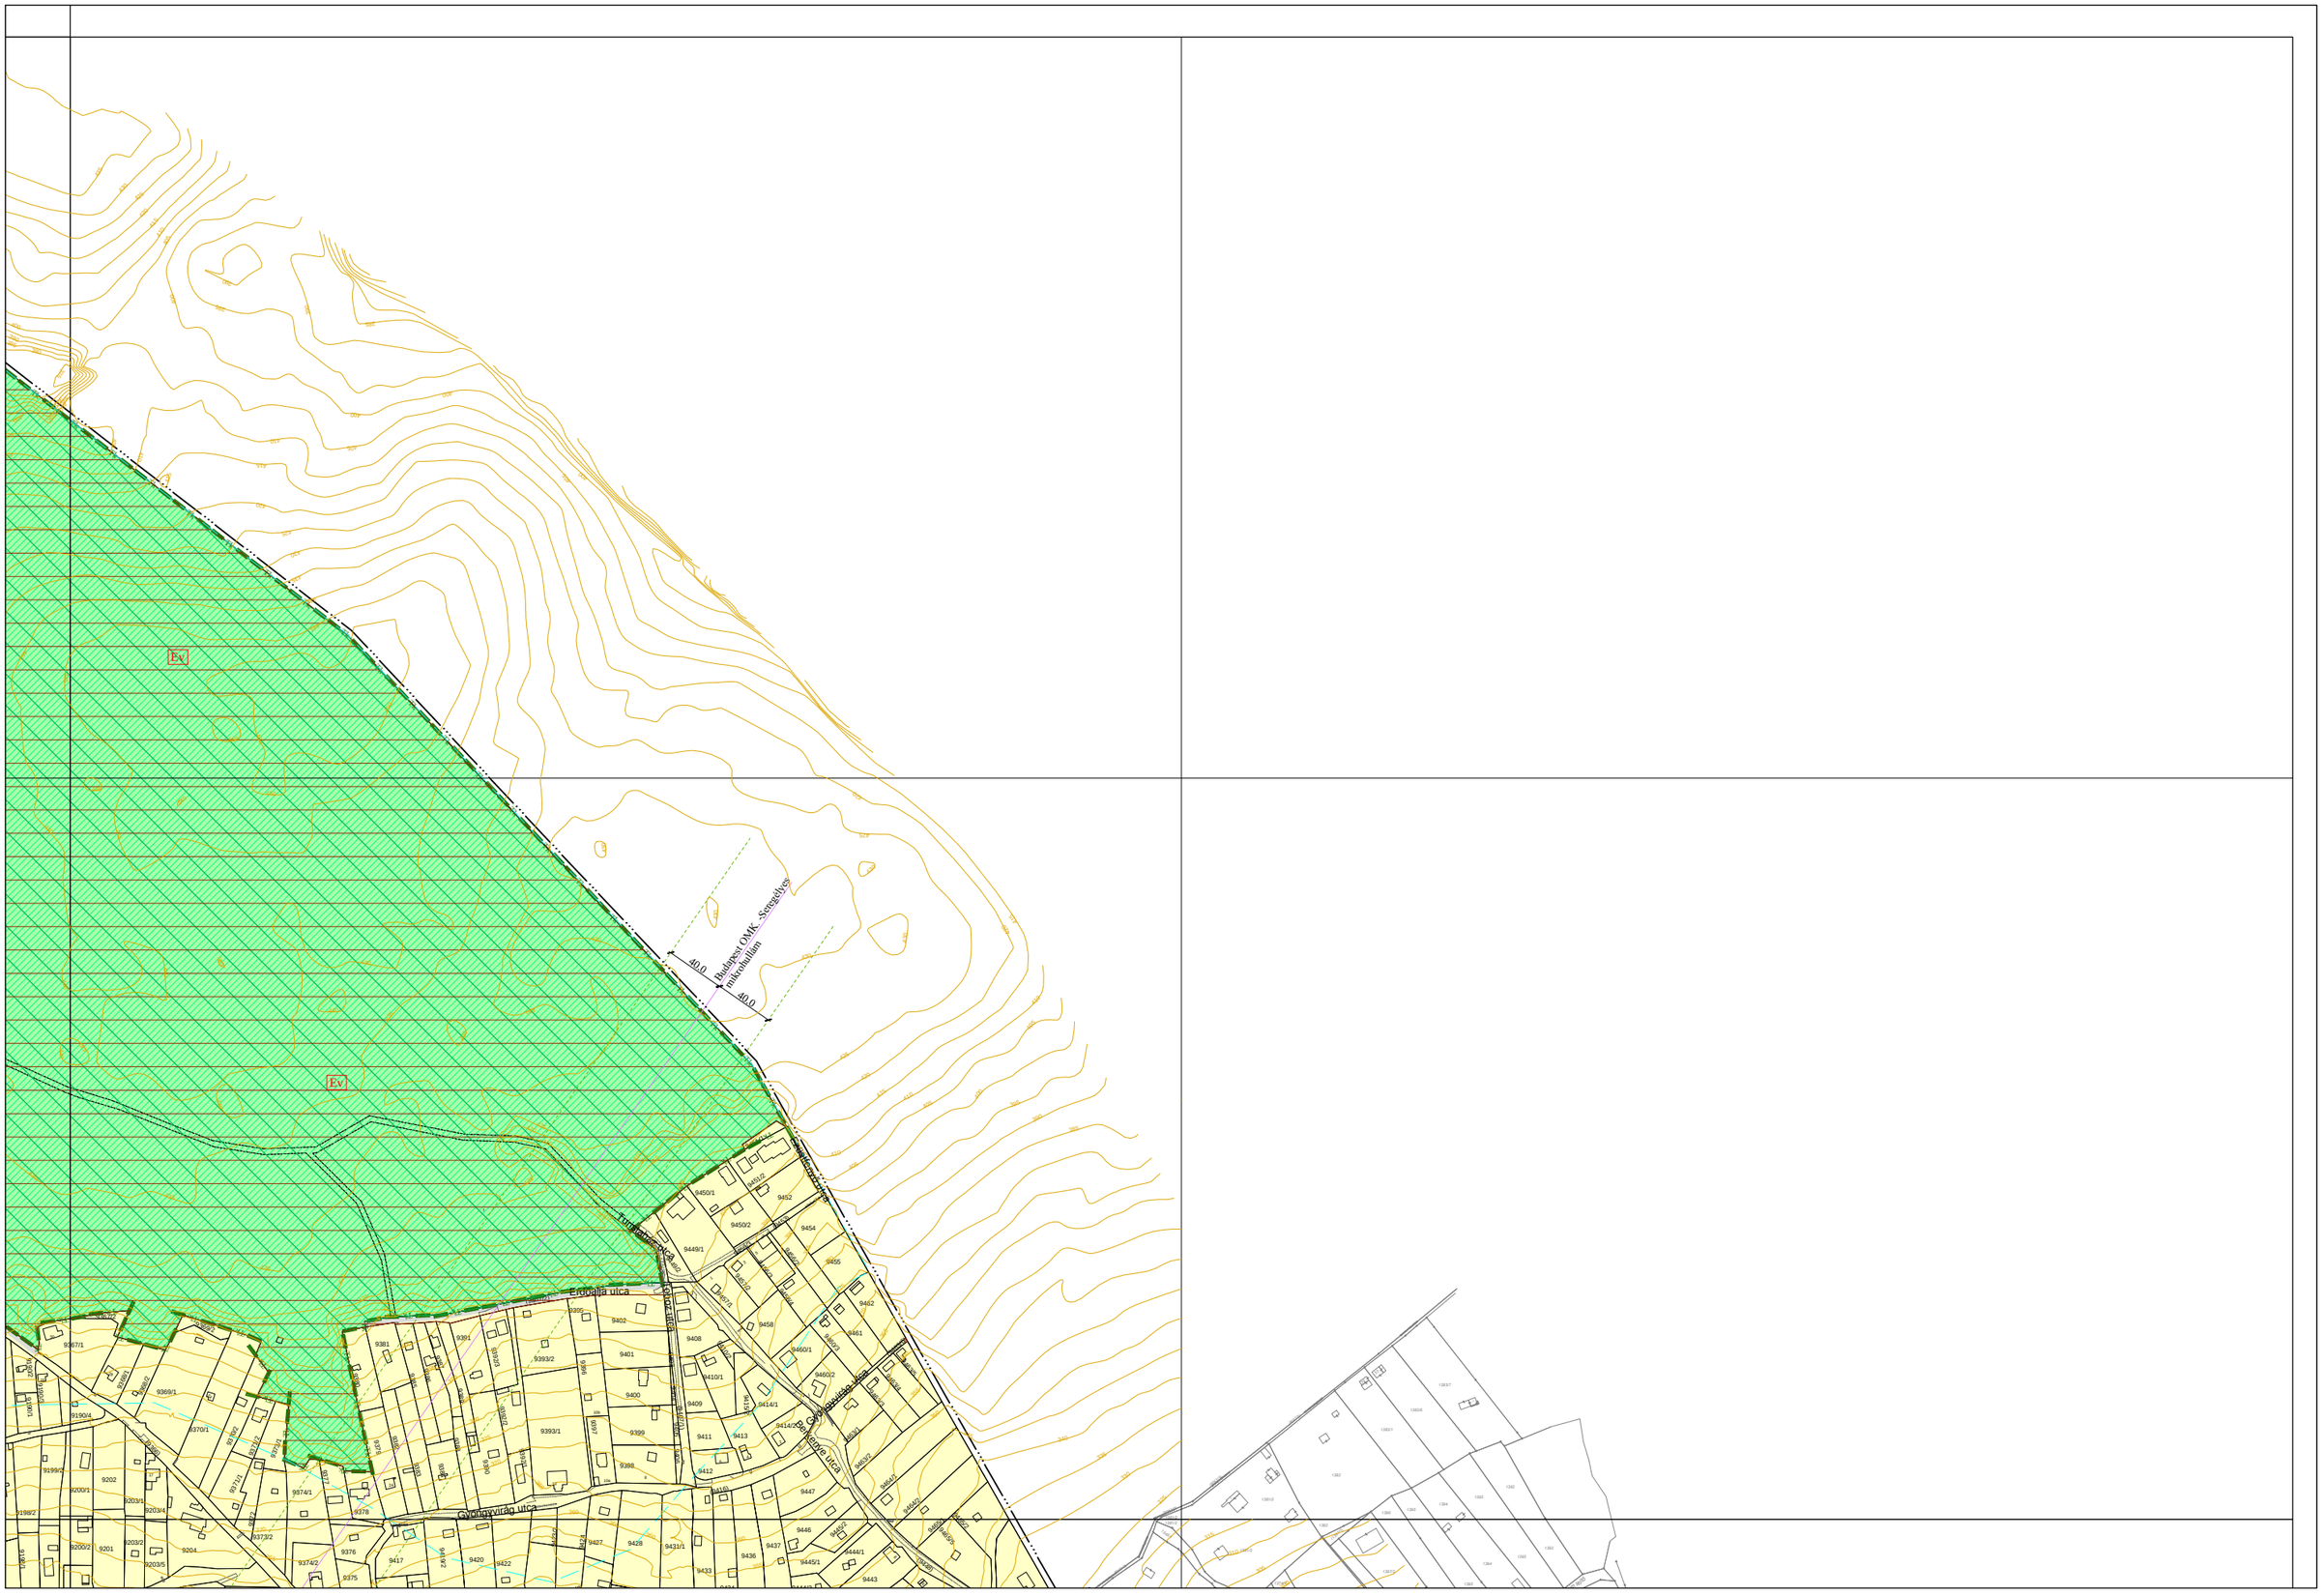
Ev
Budapest OMK_Szeged(vp) határvonallinn
40.0
40.0
Erdőalja utca
Gyöngyvirág utca
Gyöngyvirág utca
Gyöngyvirág

M 1:2000

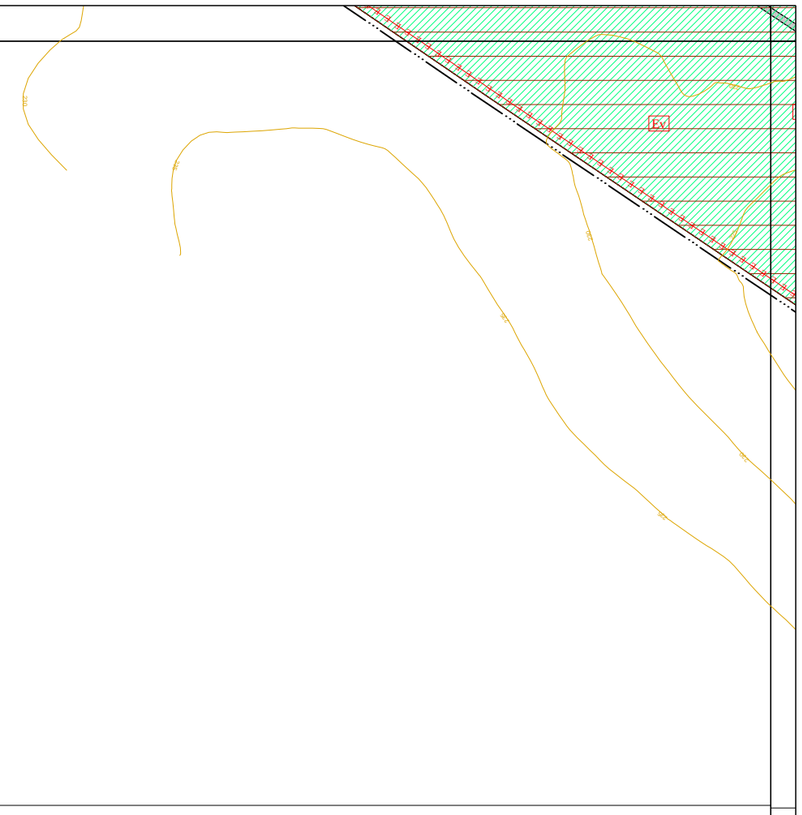

"Készült az állami alapadatok felhasználásával."

M 1:2000

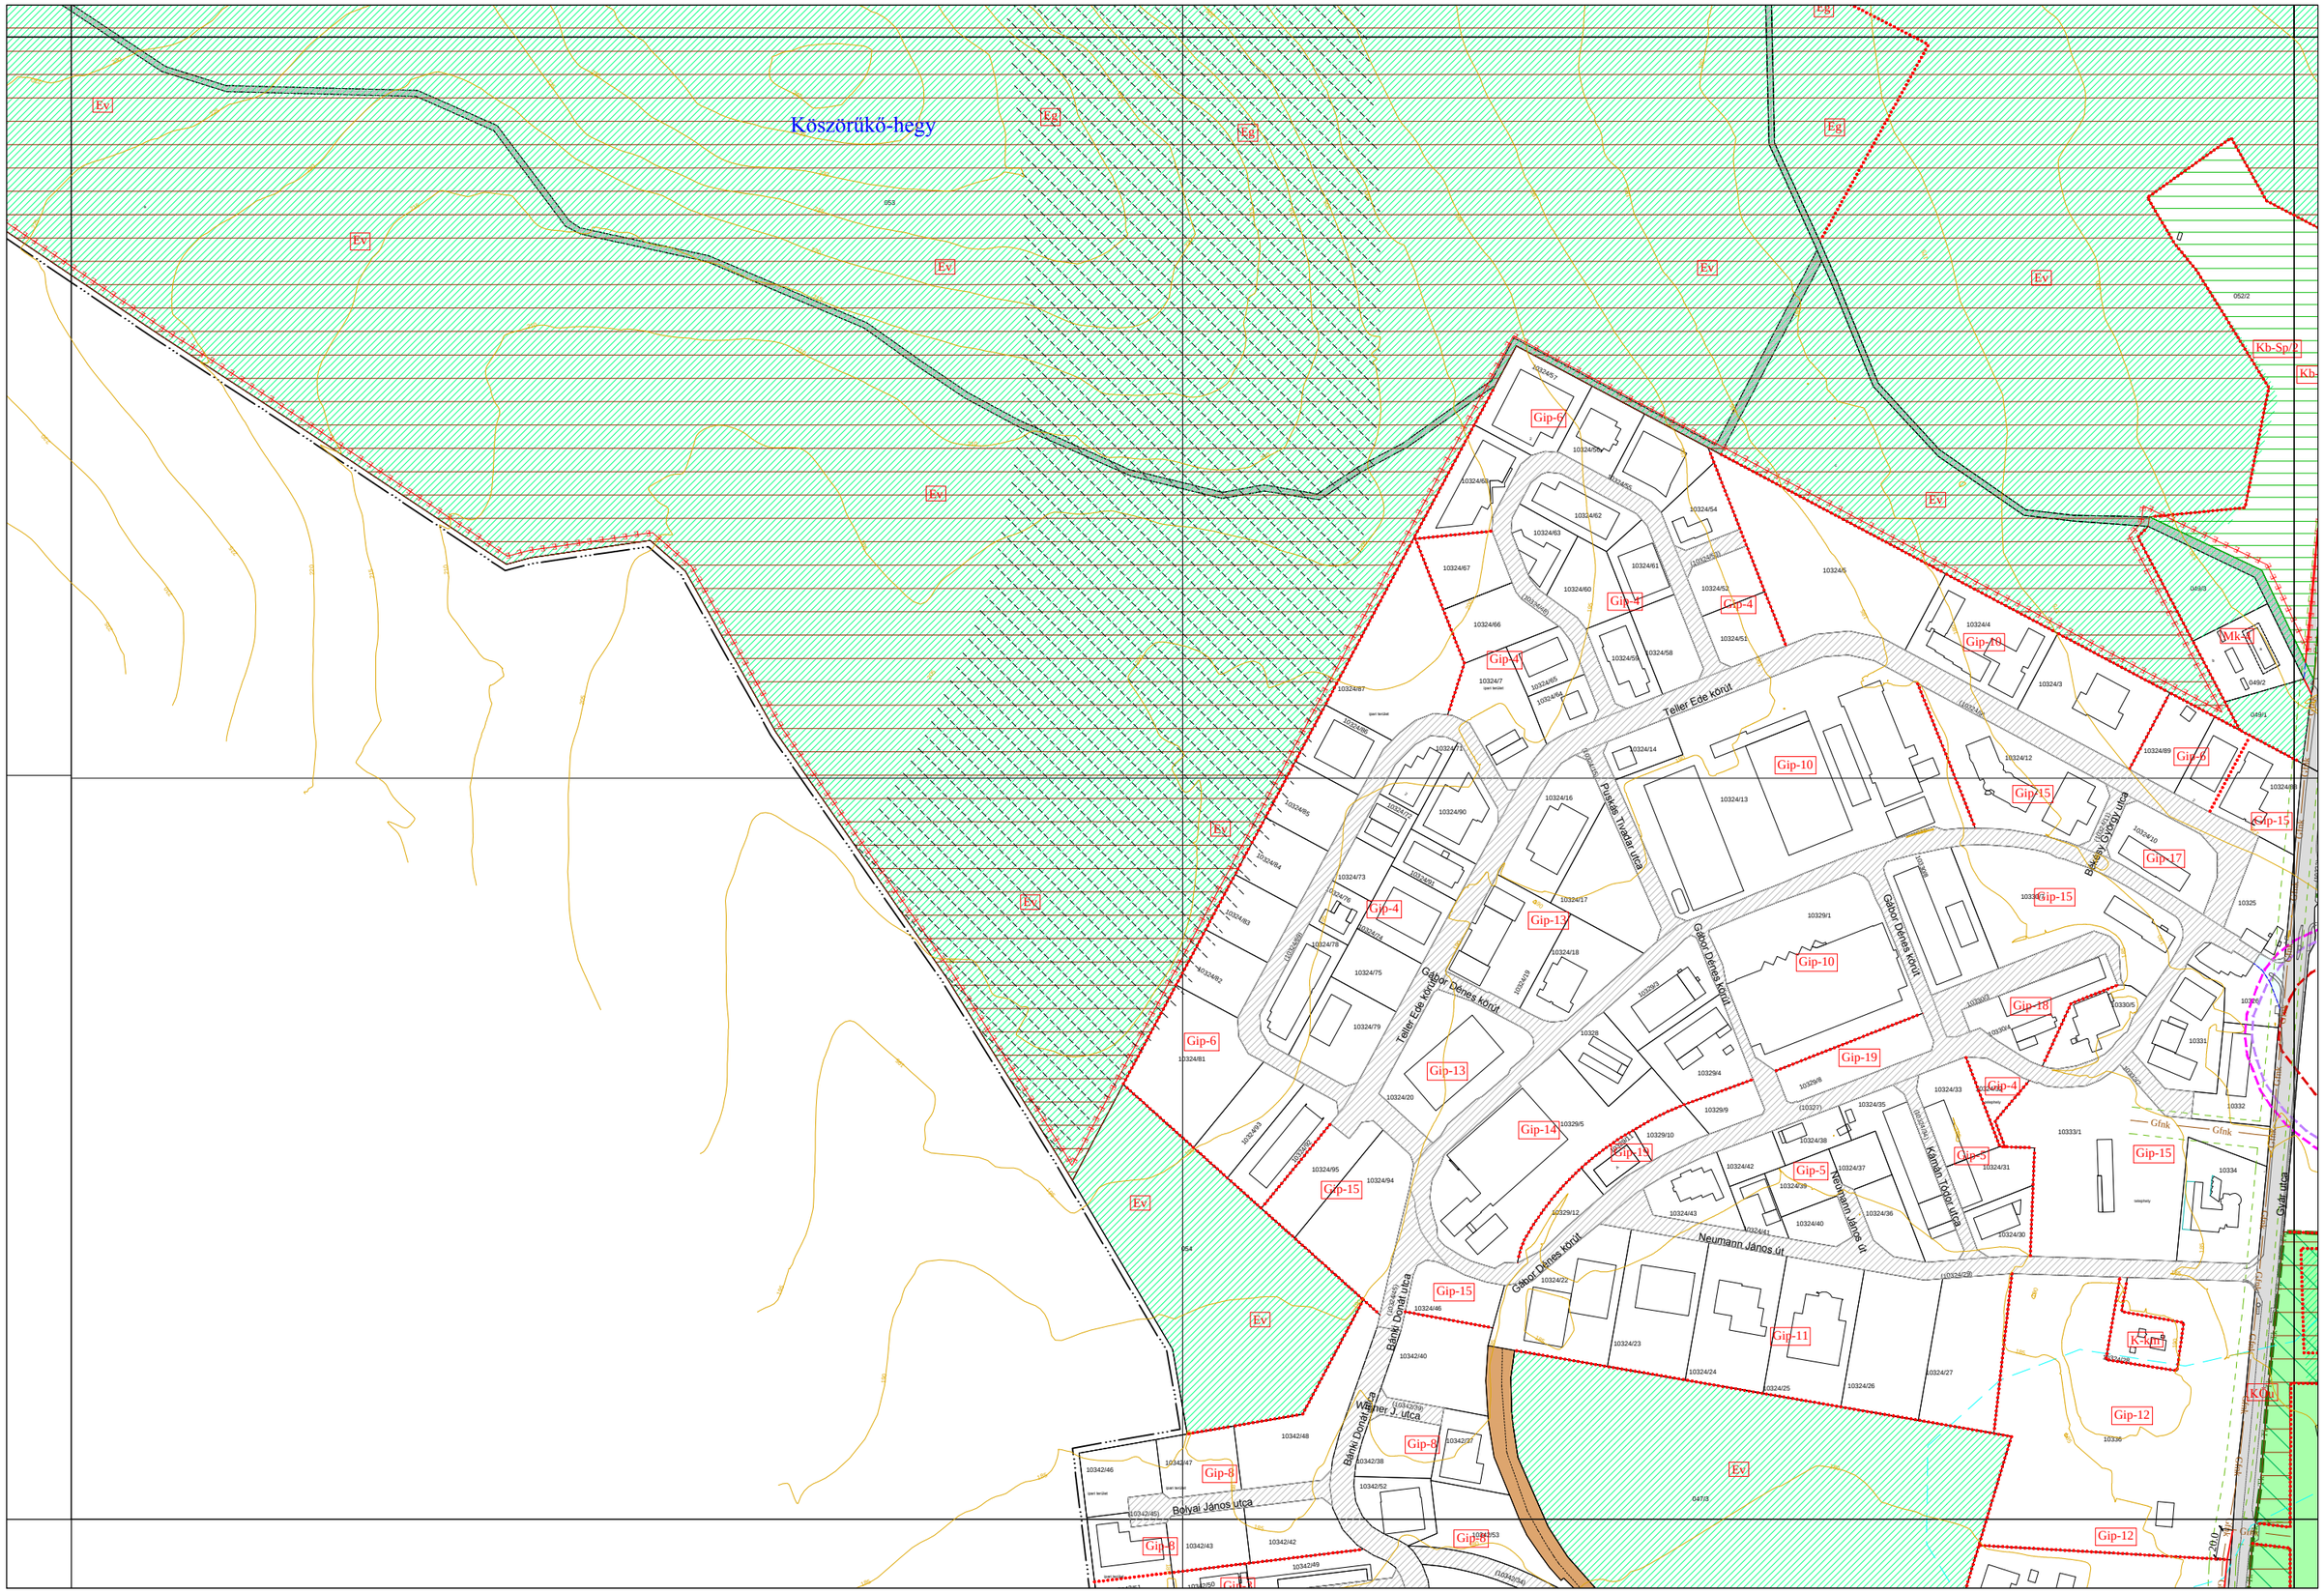

"Készült az állami alapadatok felhasználásával."

VIII.

M 1:2000

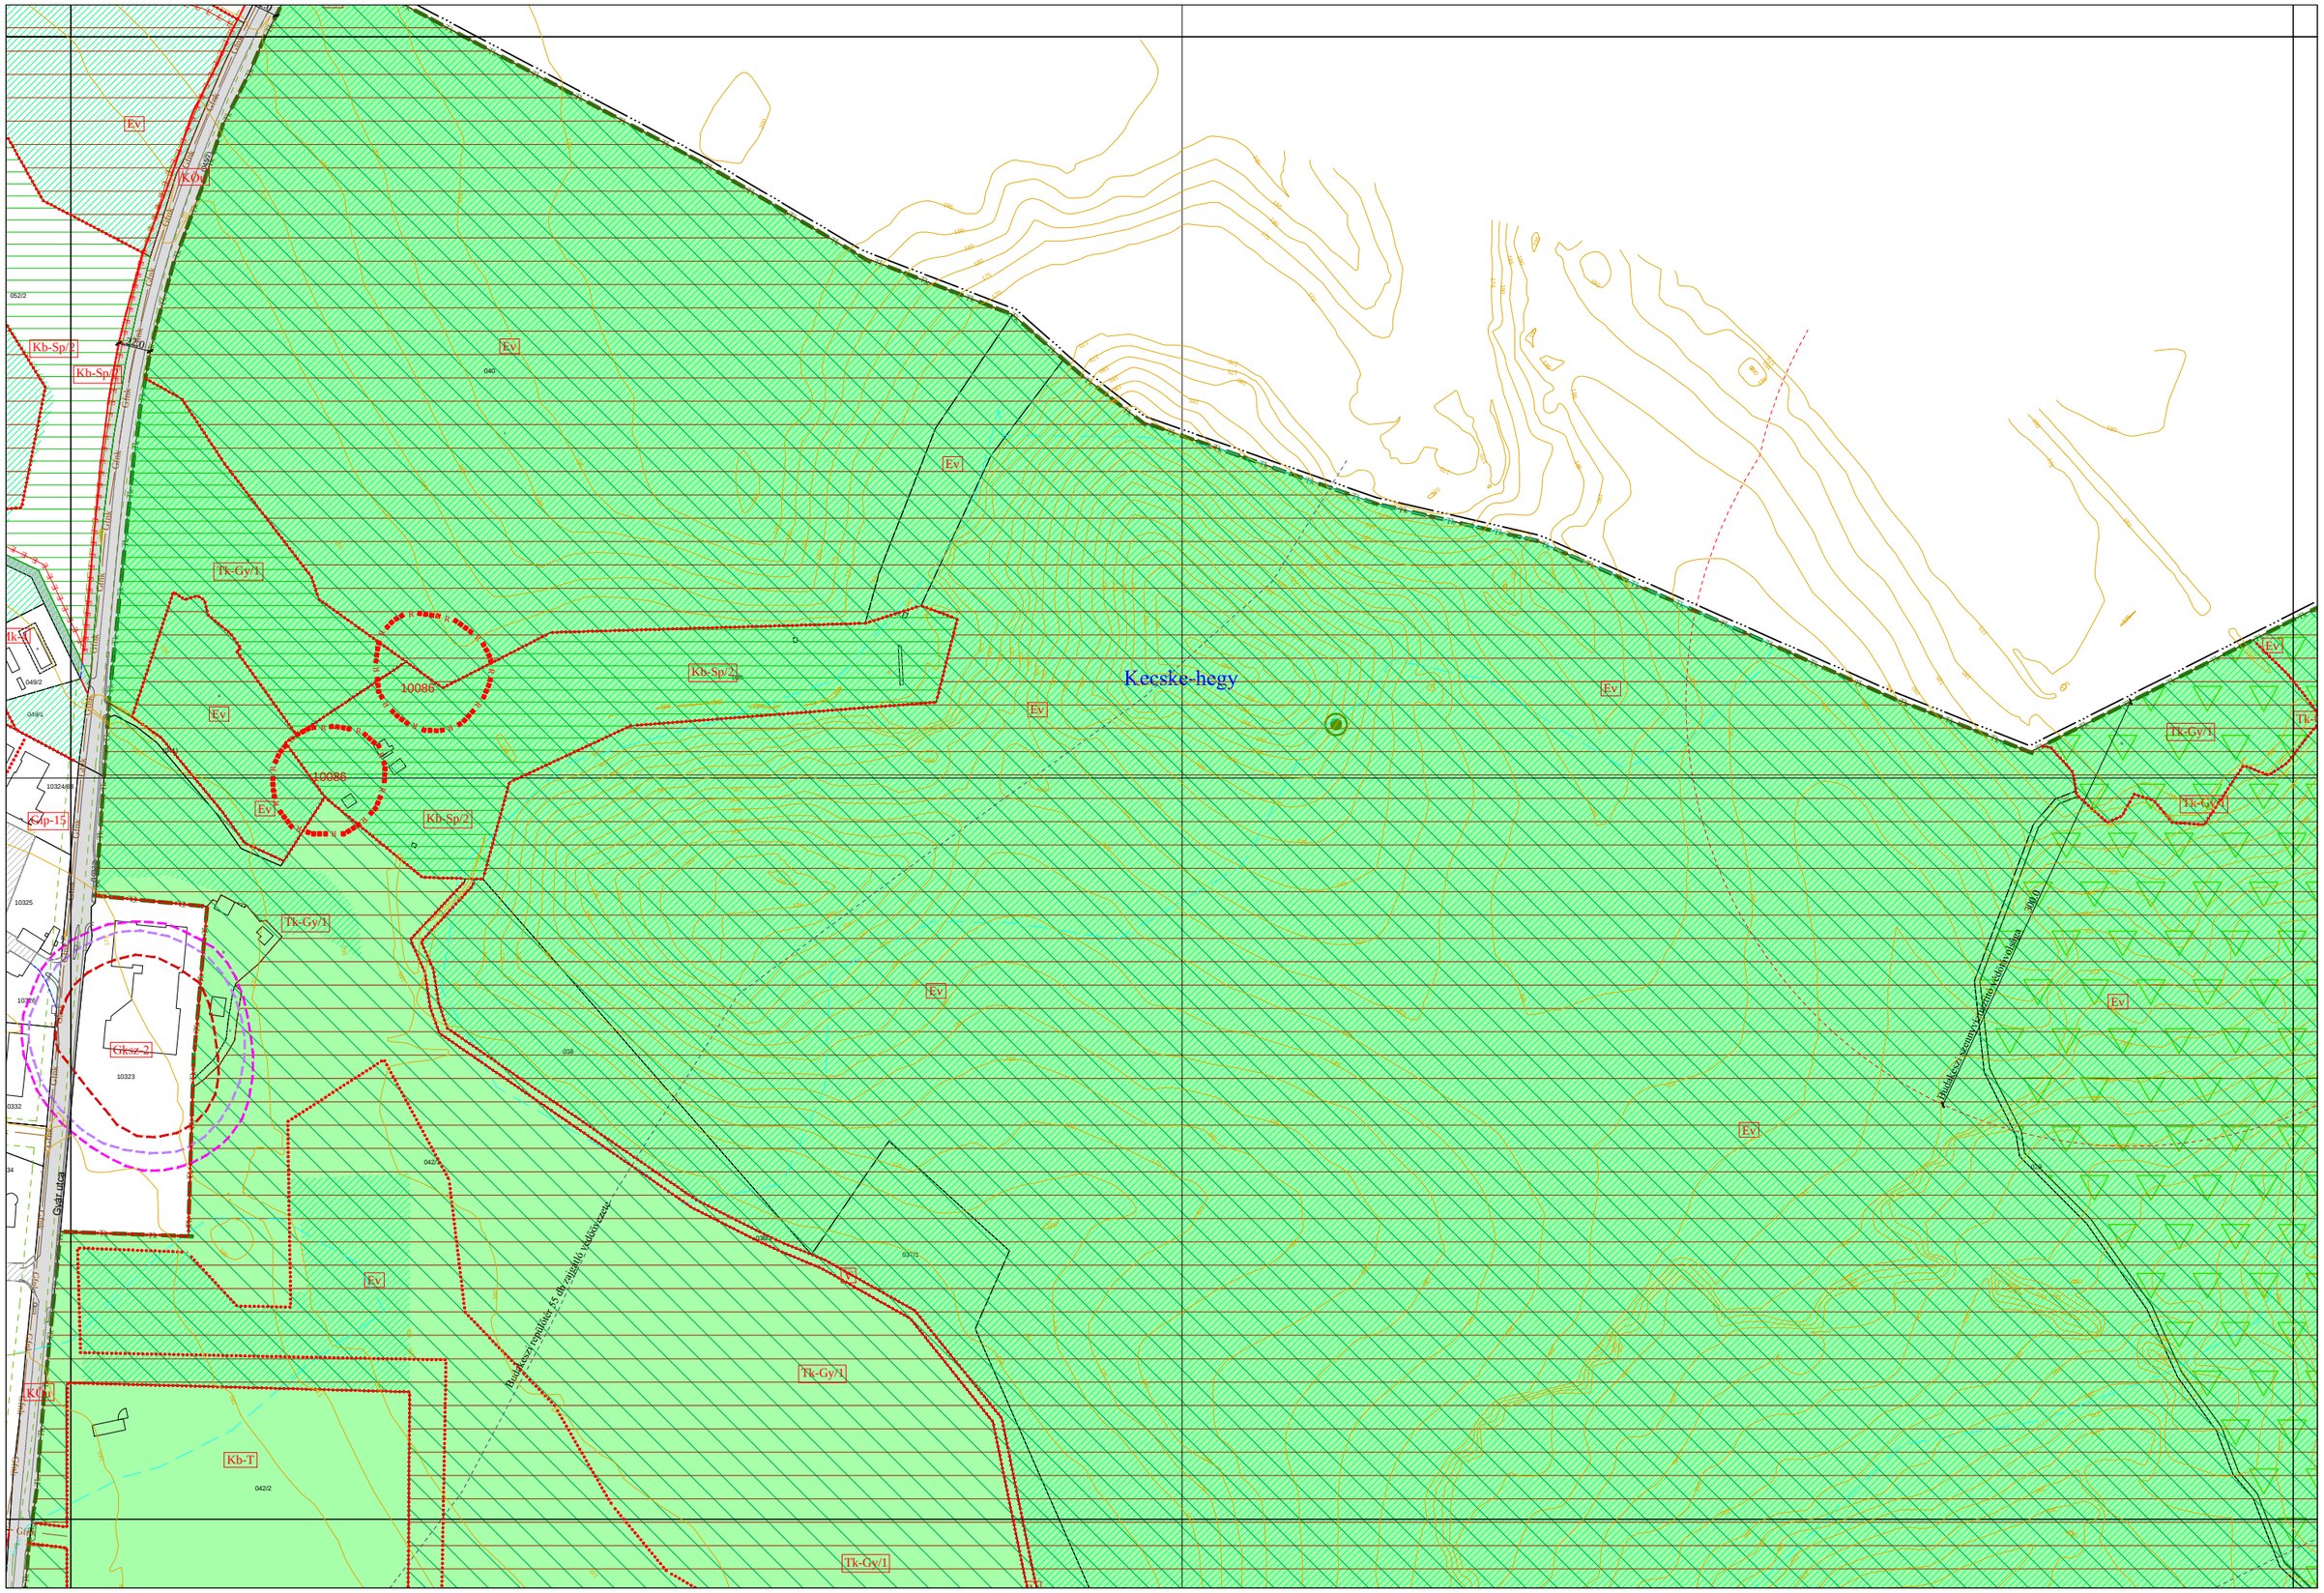
Kecske-hegy
Ev
Kb-Sp/2
Kb-Sp/1
Tk-Gy/1
10086
Kb-Sp/2
Ik-V
Kb-Sp-15
Gksz-2
Kb-T
Tk-Gy/1
Tk-Gy/1
Tk-Gy/1
Tk-Gy/1
Tk-Gy/1
Budakeszi repülőtér 55 dB zajtáblás határvonala
Hidegkúti-Zsámbéki-medence kékkúti-öblözet
300 Ft
Gyár utca
Gyár utca
Gyár utca

M 1:2000

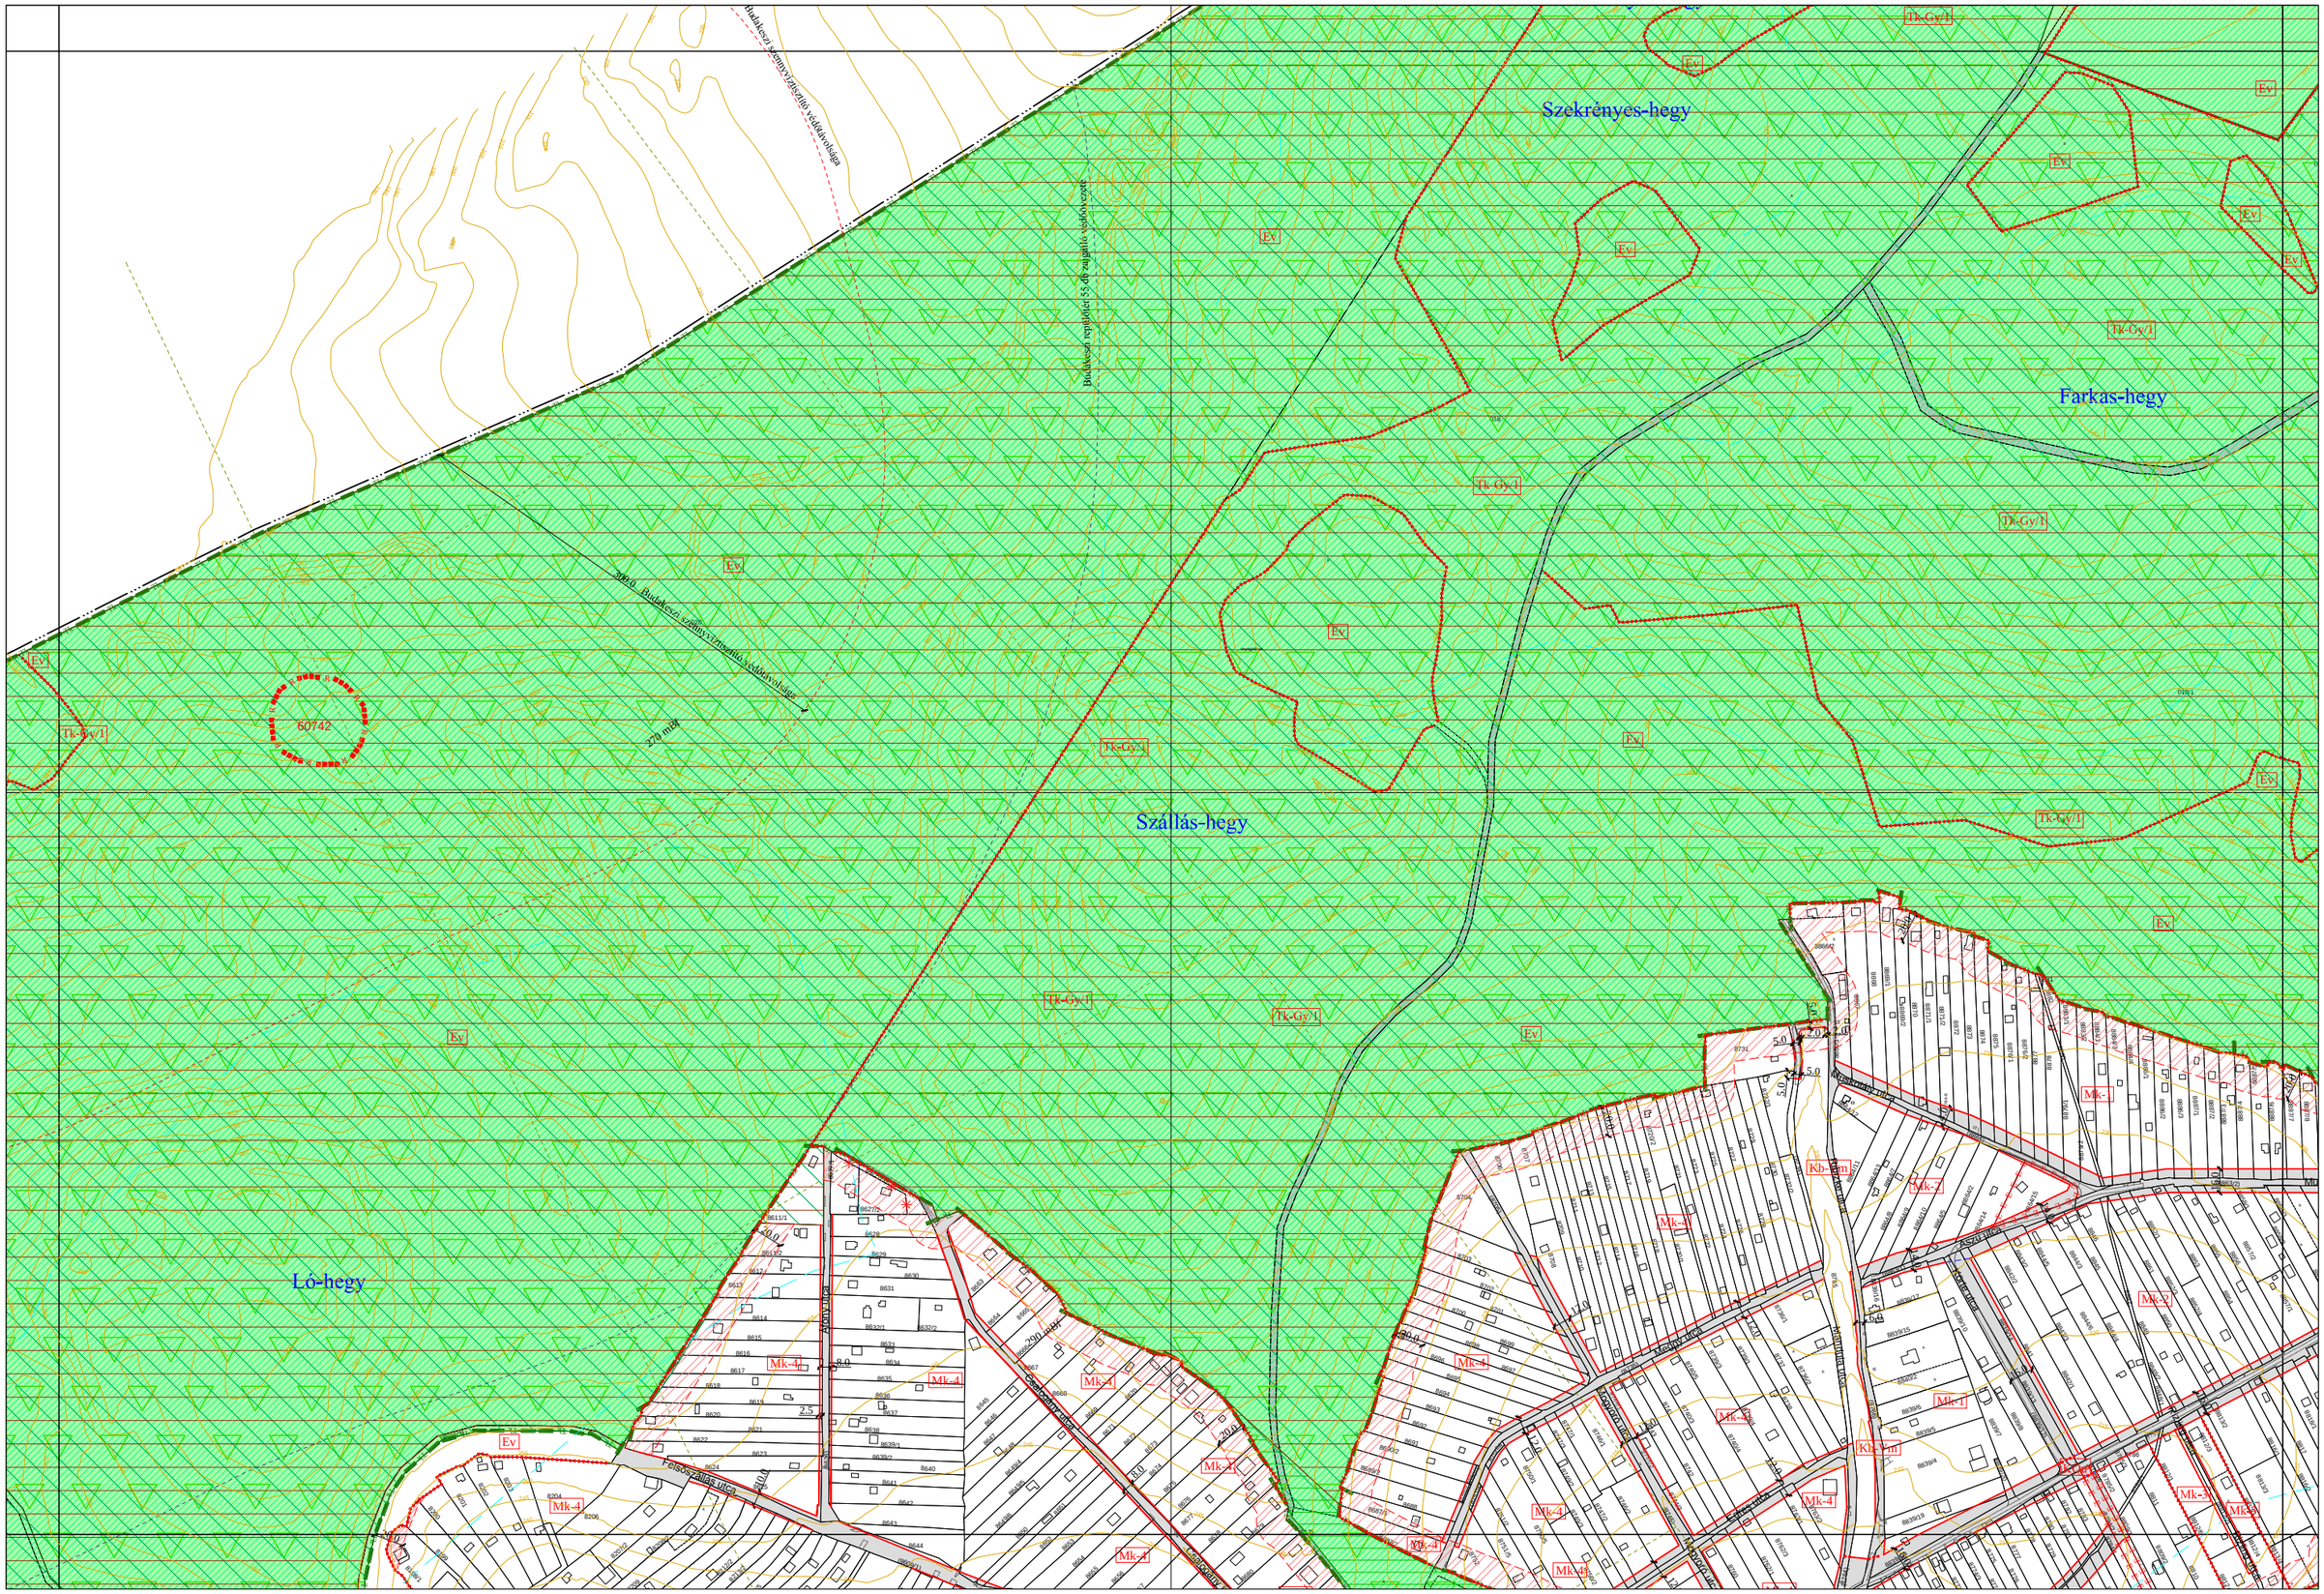

"Készült az állami alapadatok felhasználásával."

X.

M 1:2000

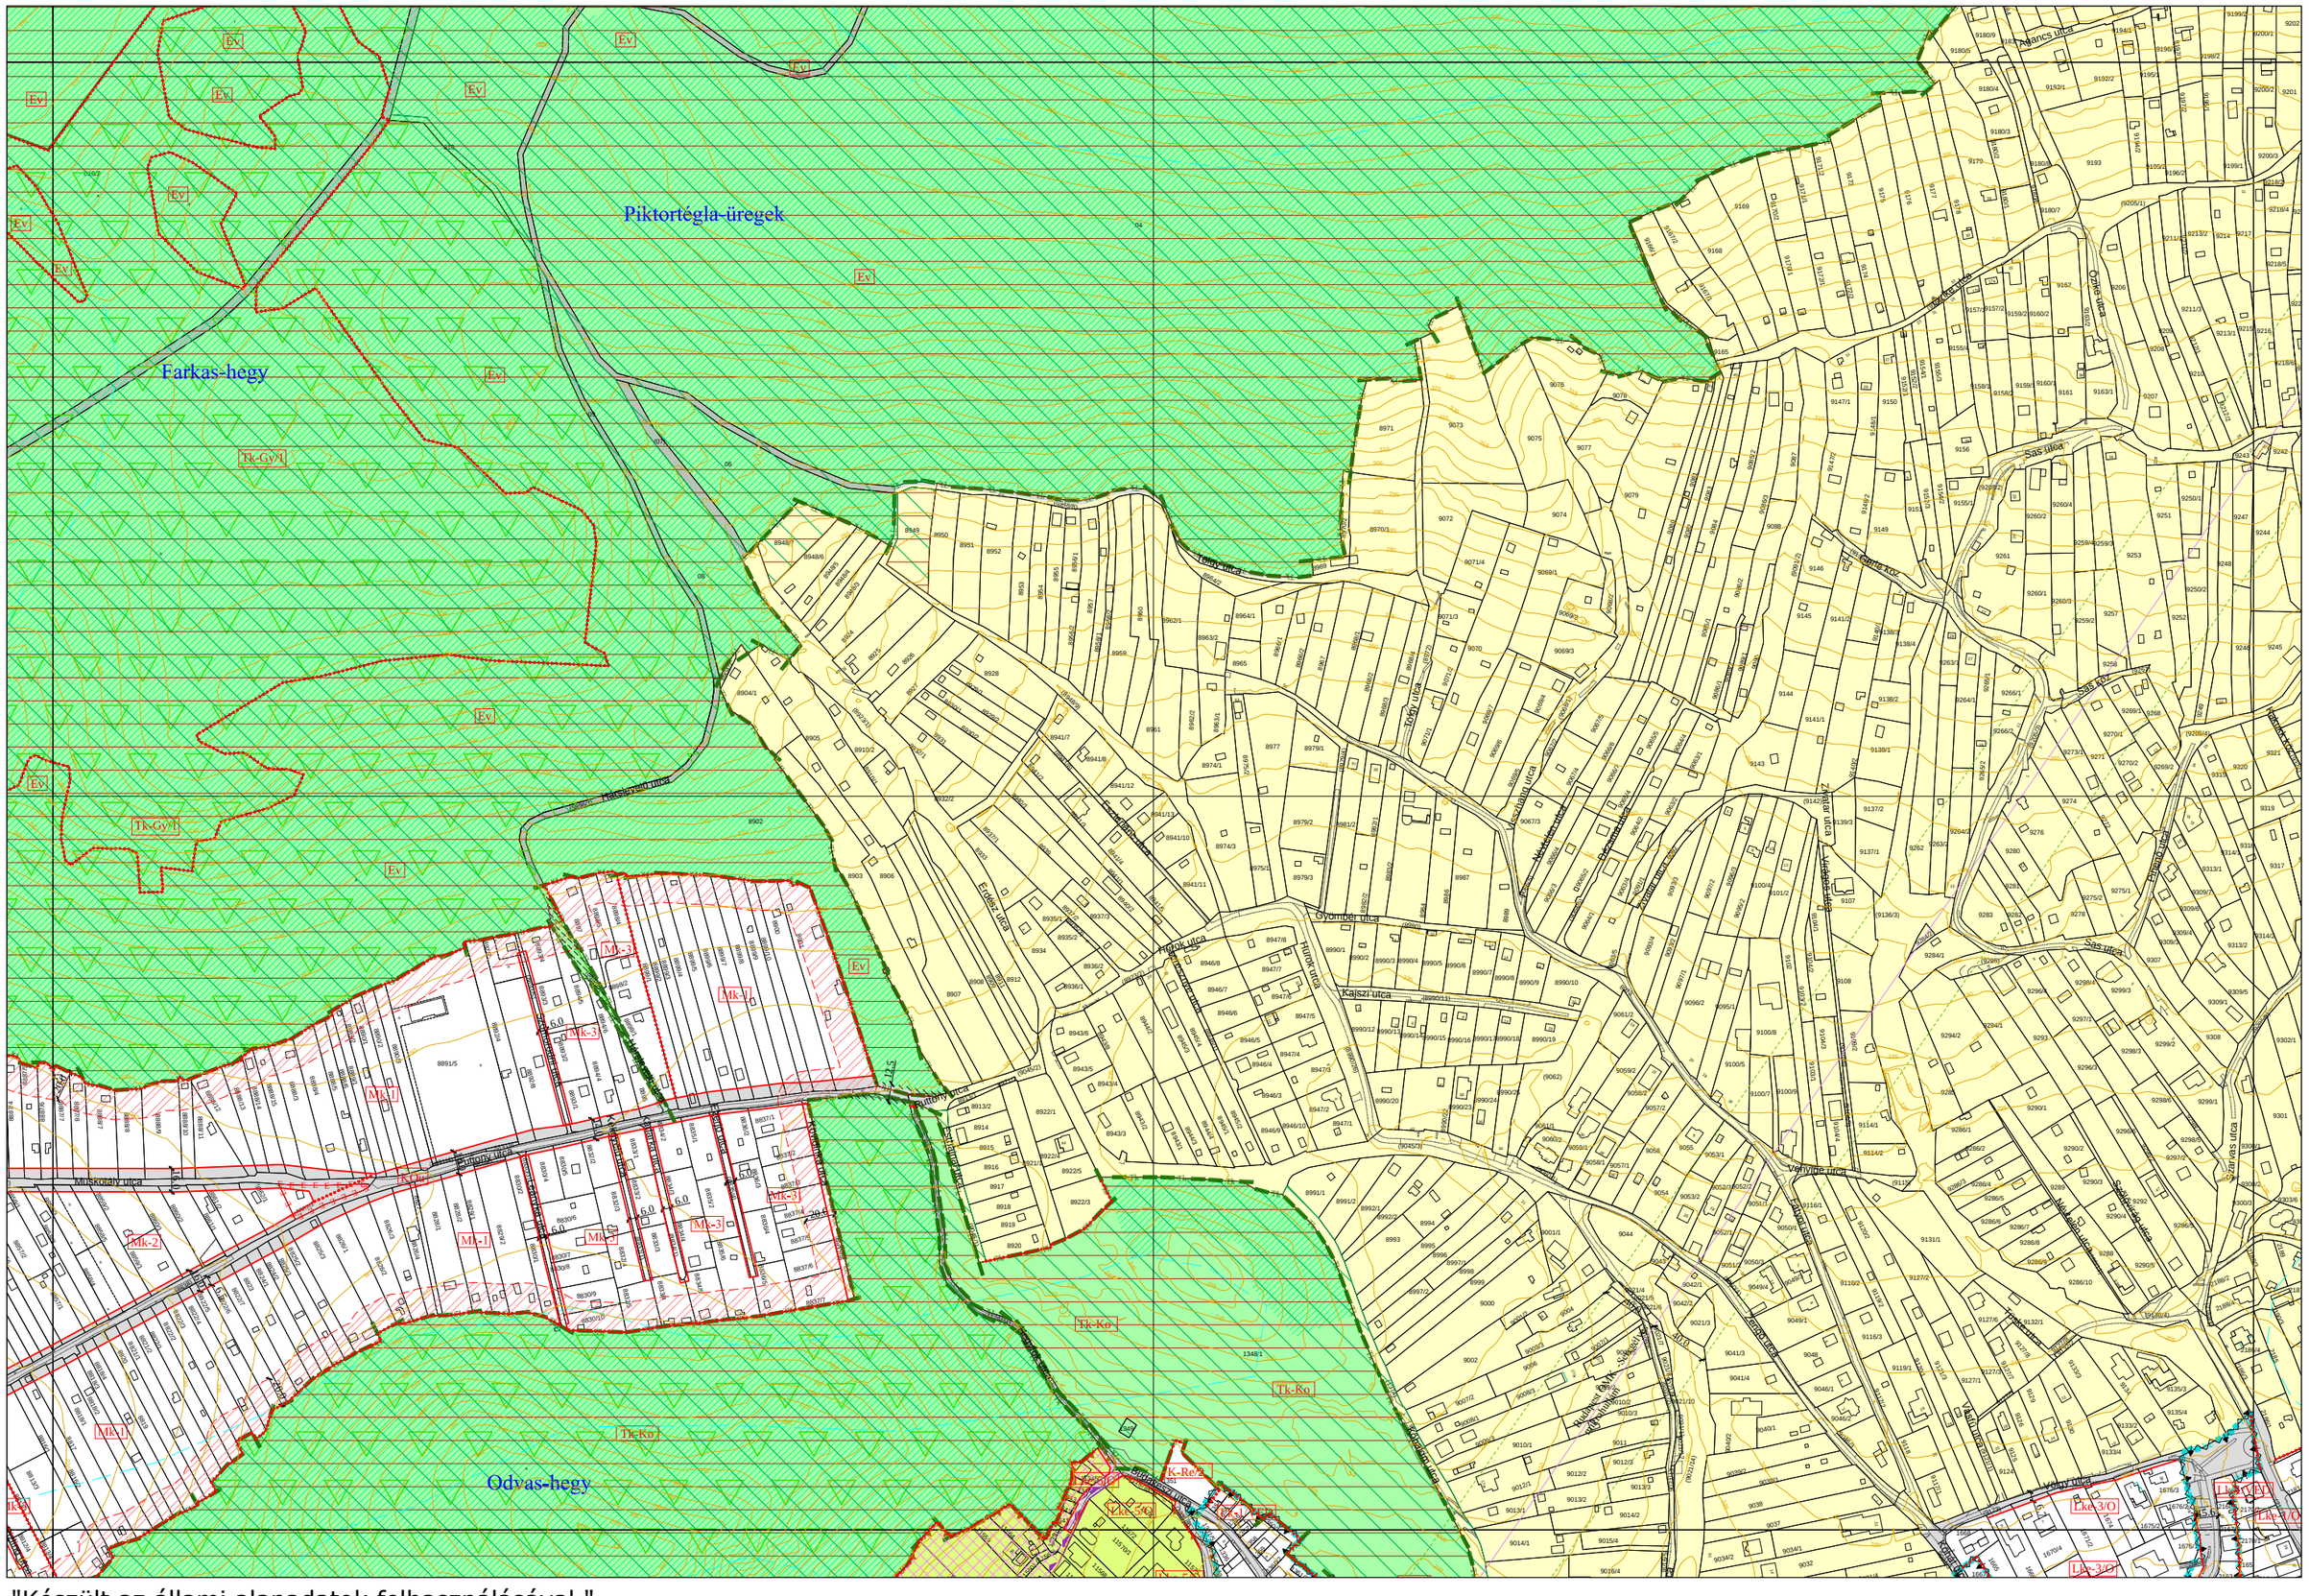

"Készült az állami alapadatok felhasználásával."

M 1:2000

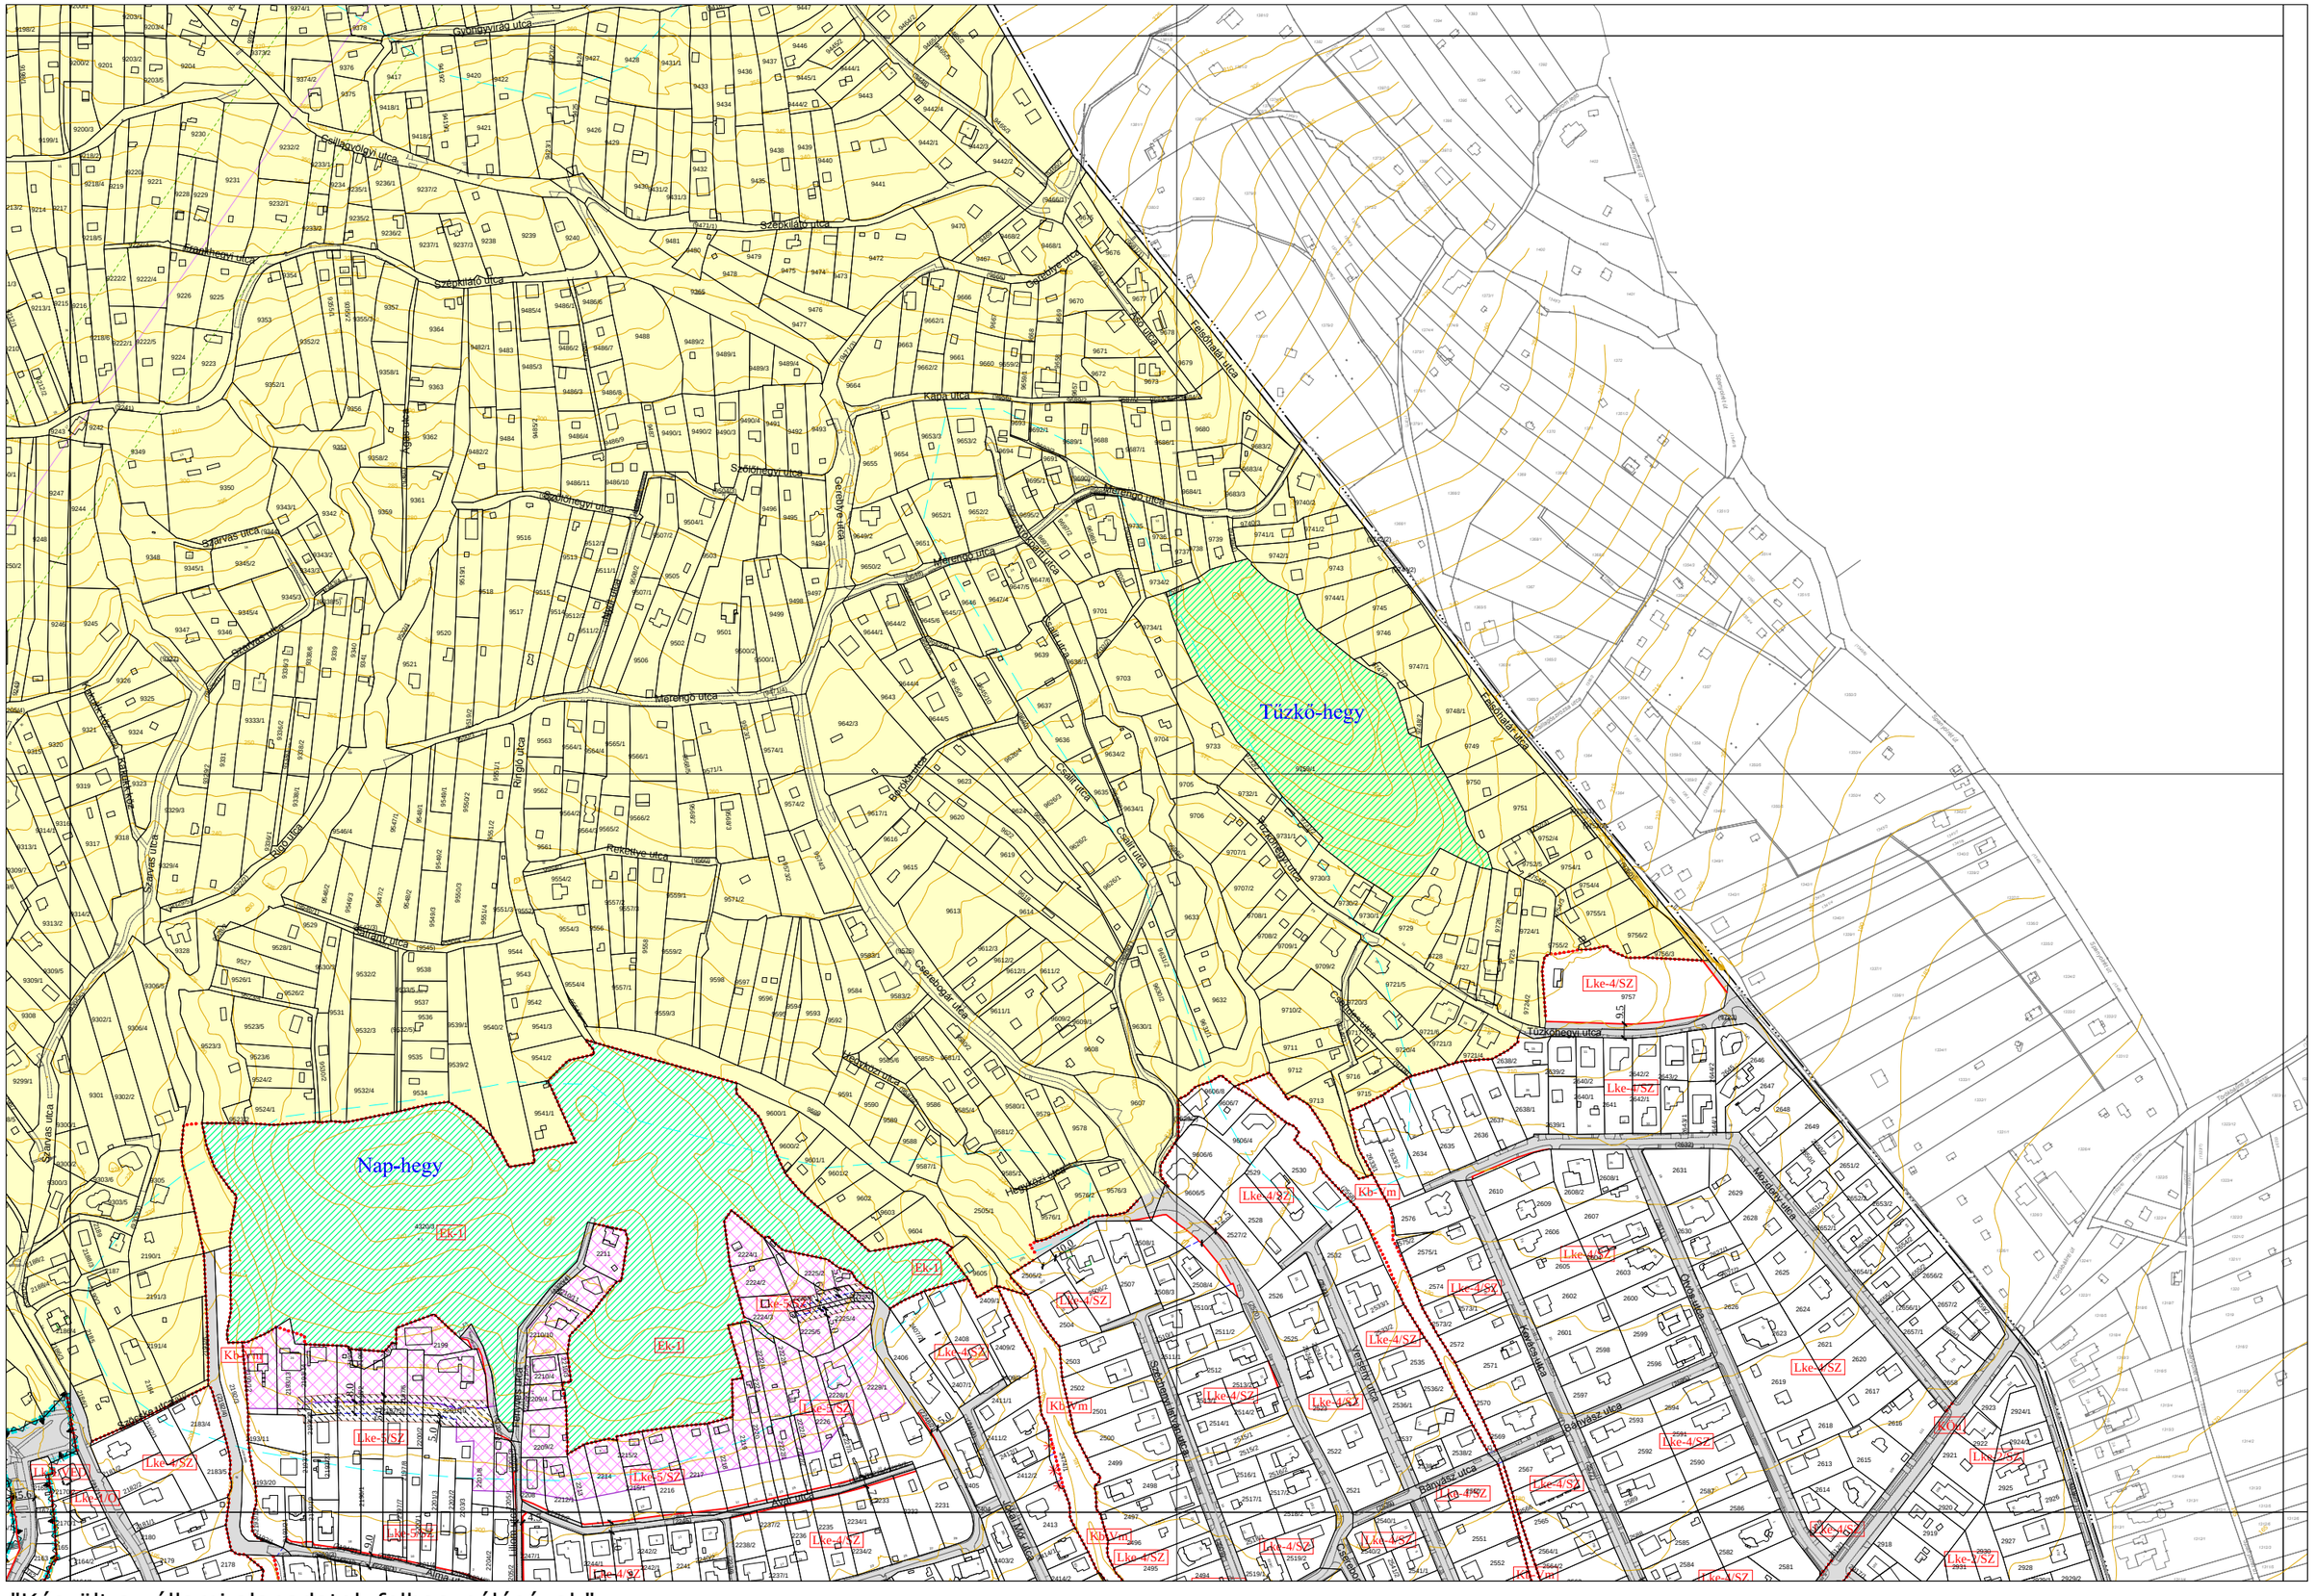

"Készült az állami alapadatok felhasználásával."

XII.

M 1:2000

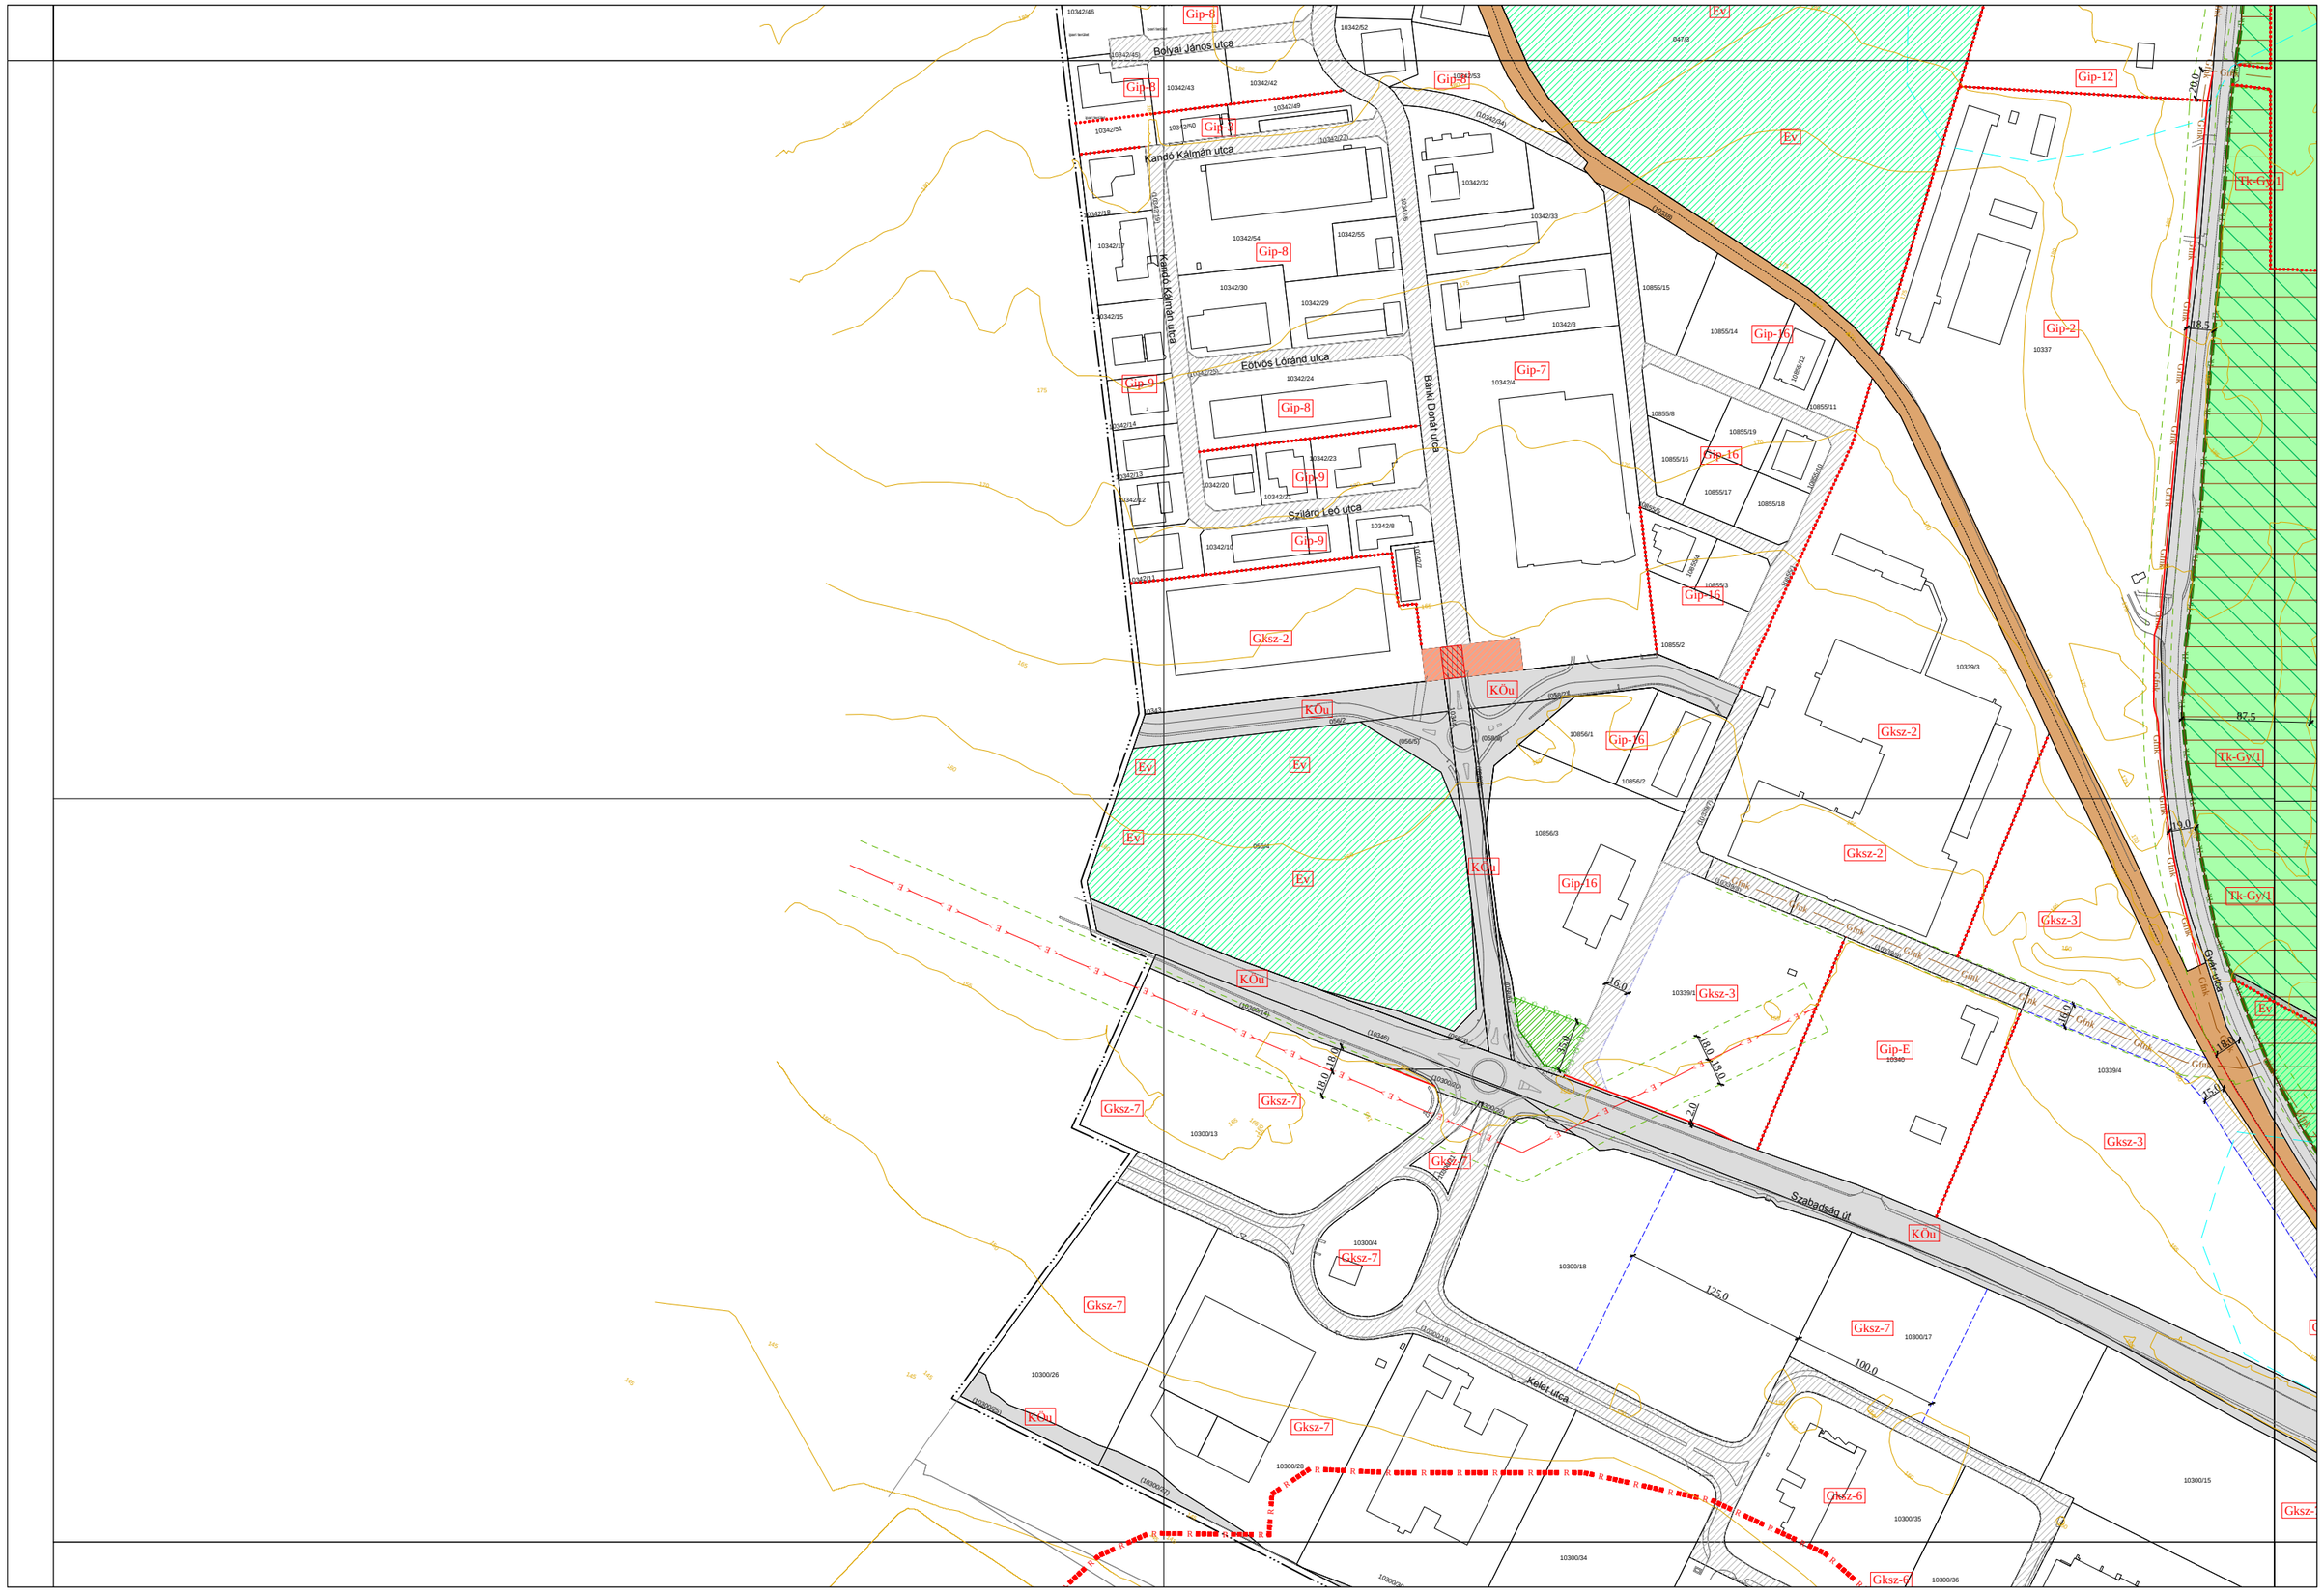

"Készült az állami alapadatok felhasználásával."

XIII.

M 1:2000

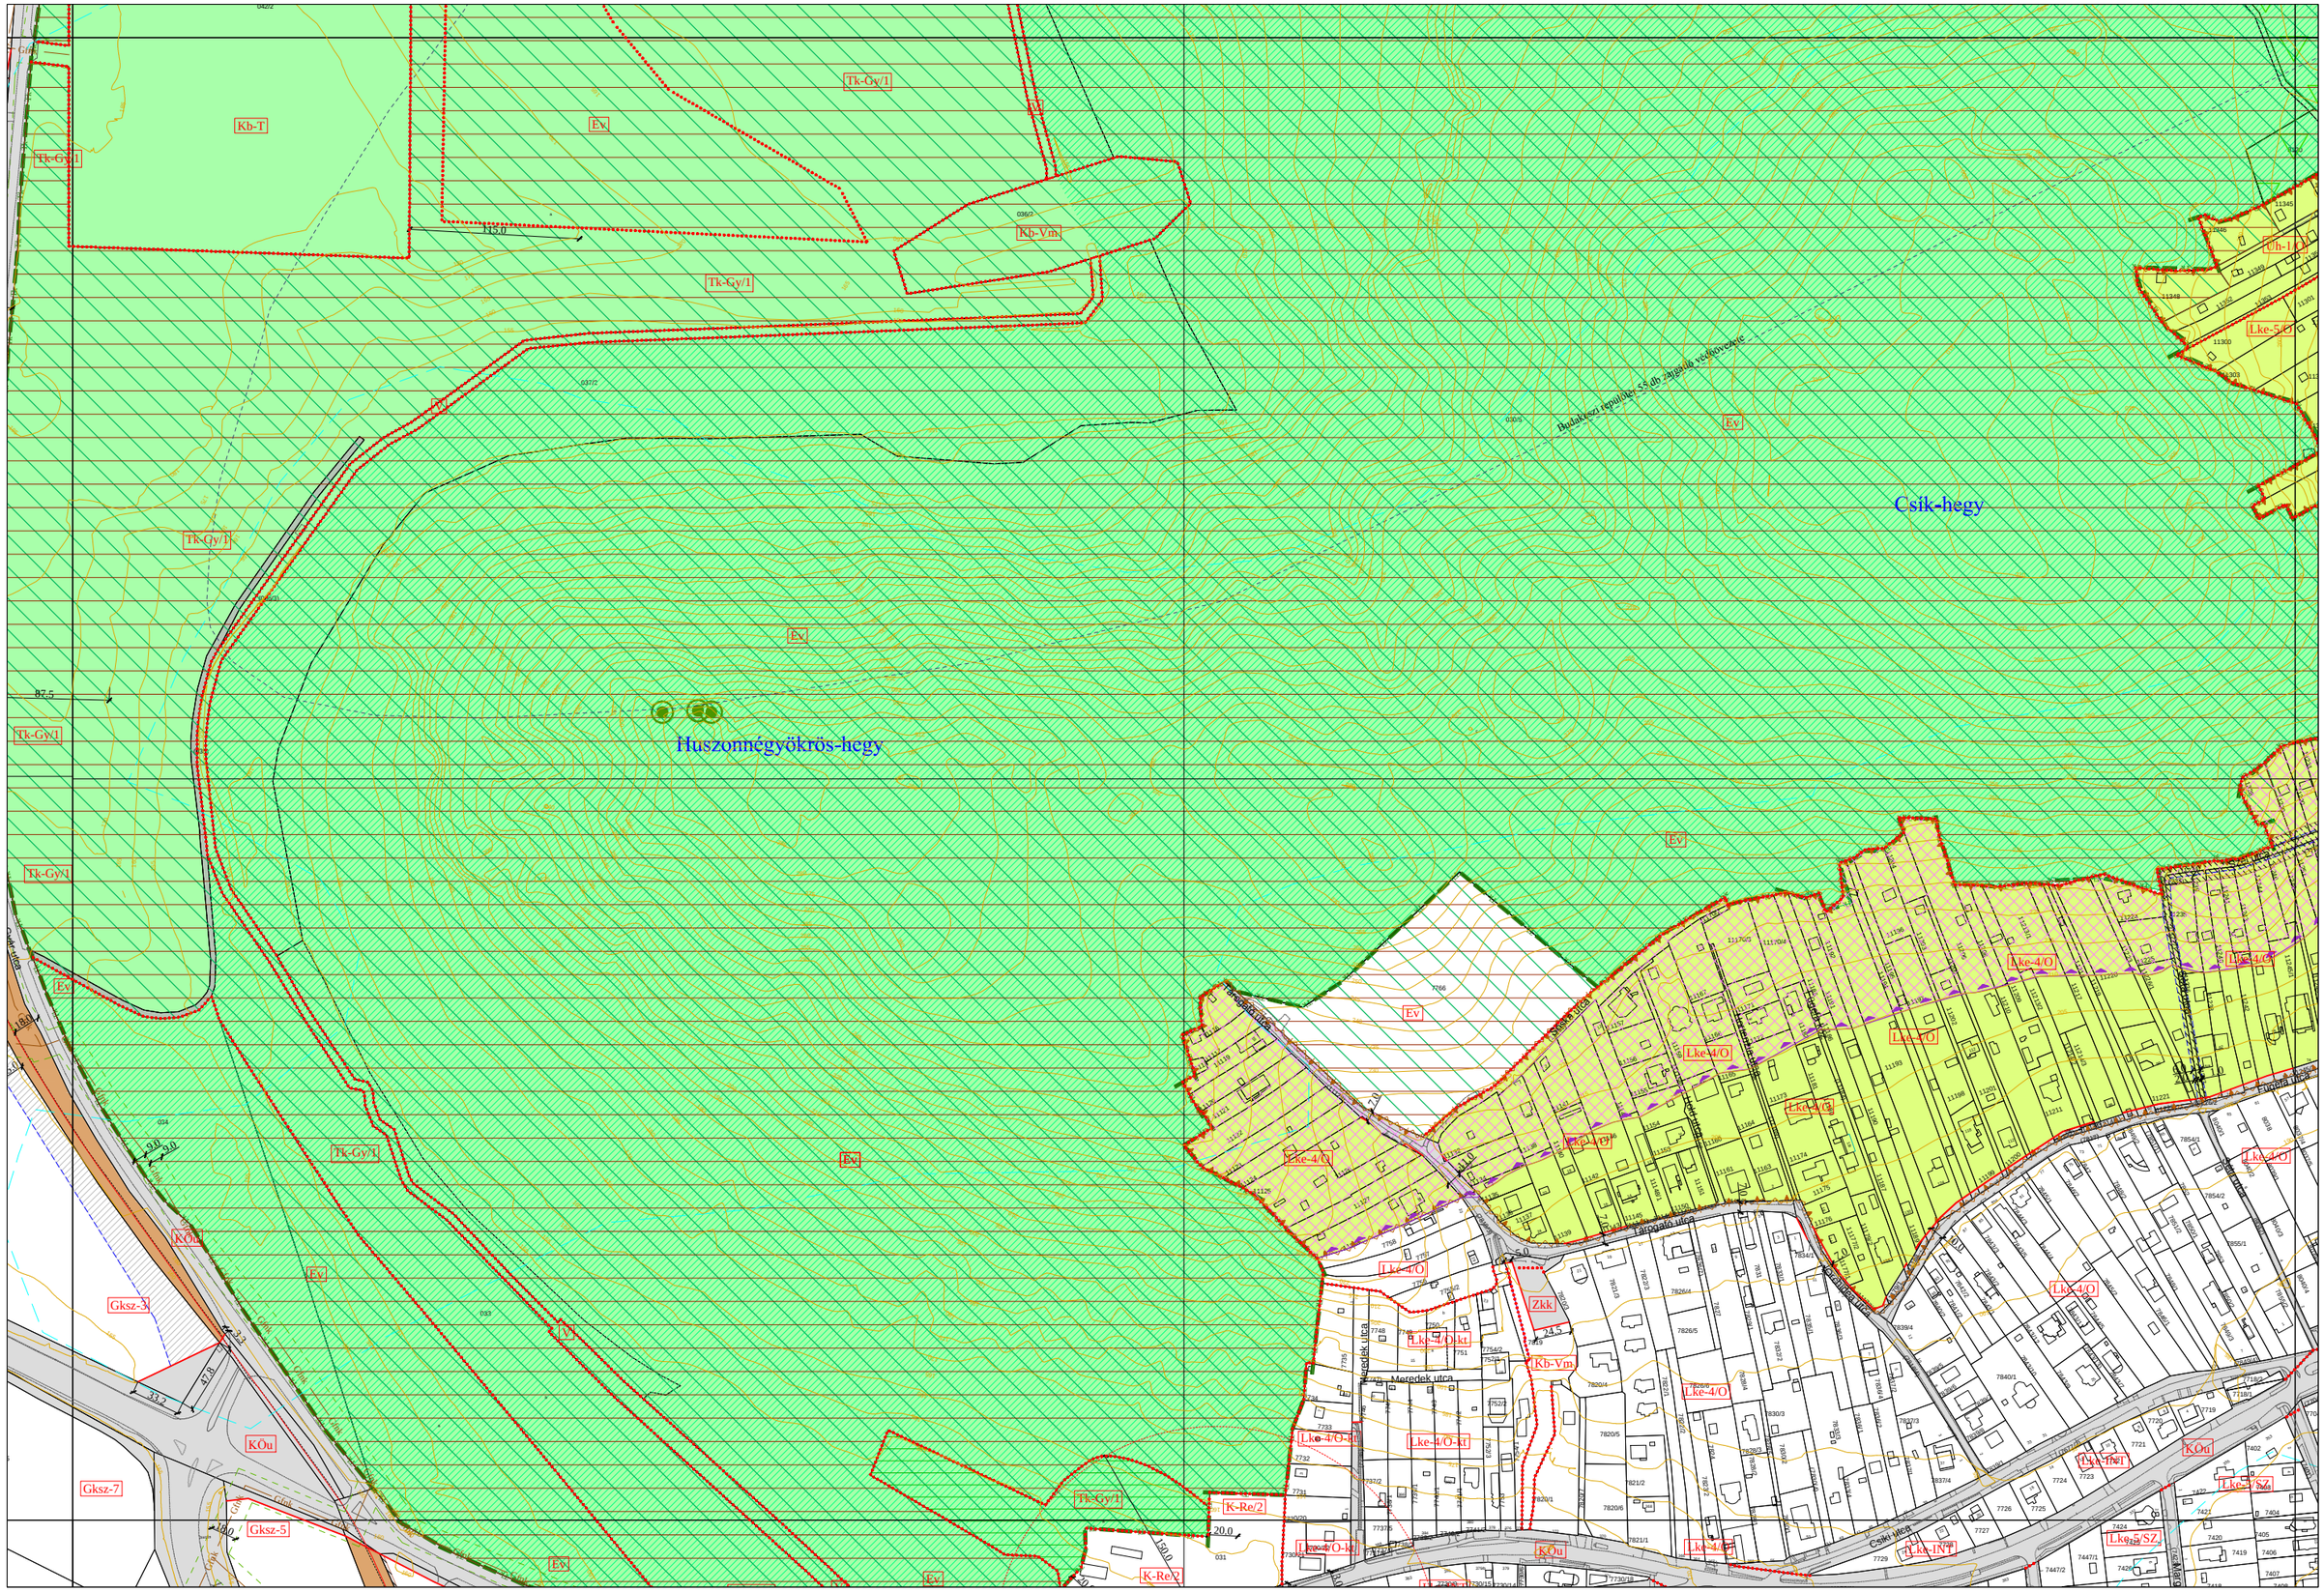

"Készült az állami alapadatok felhasználásával."

M 1:2000

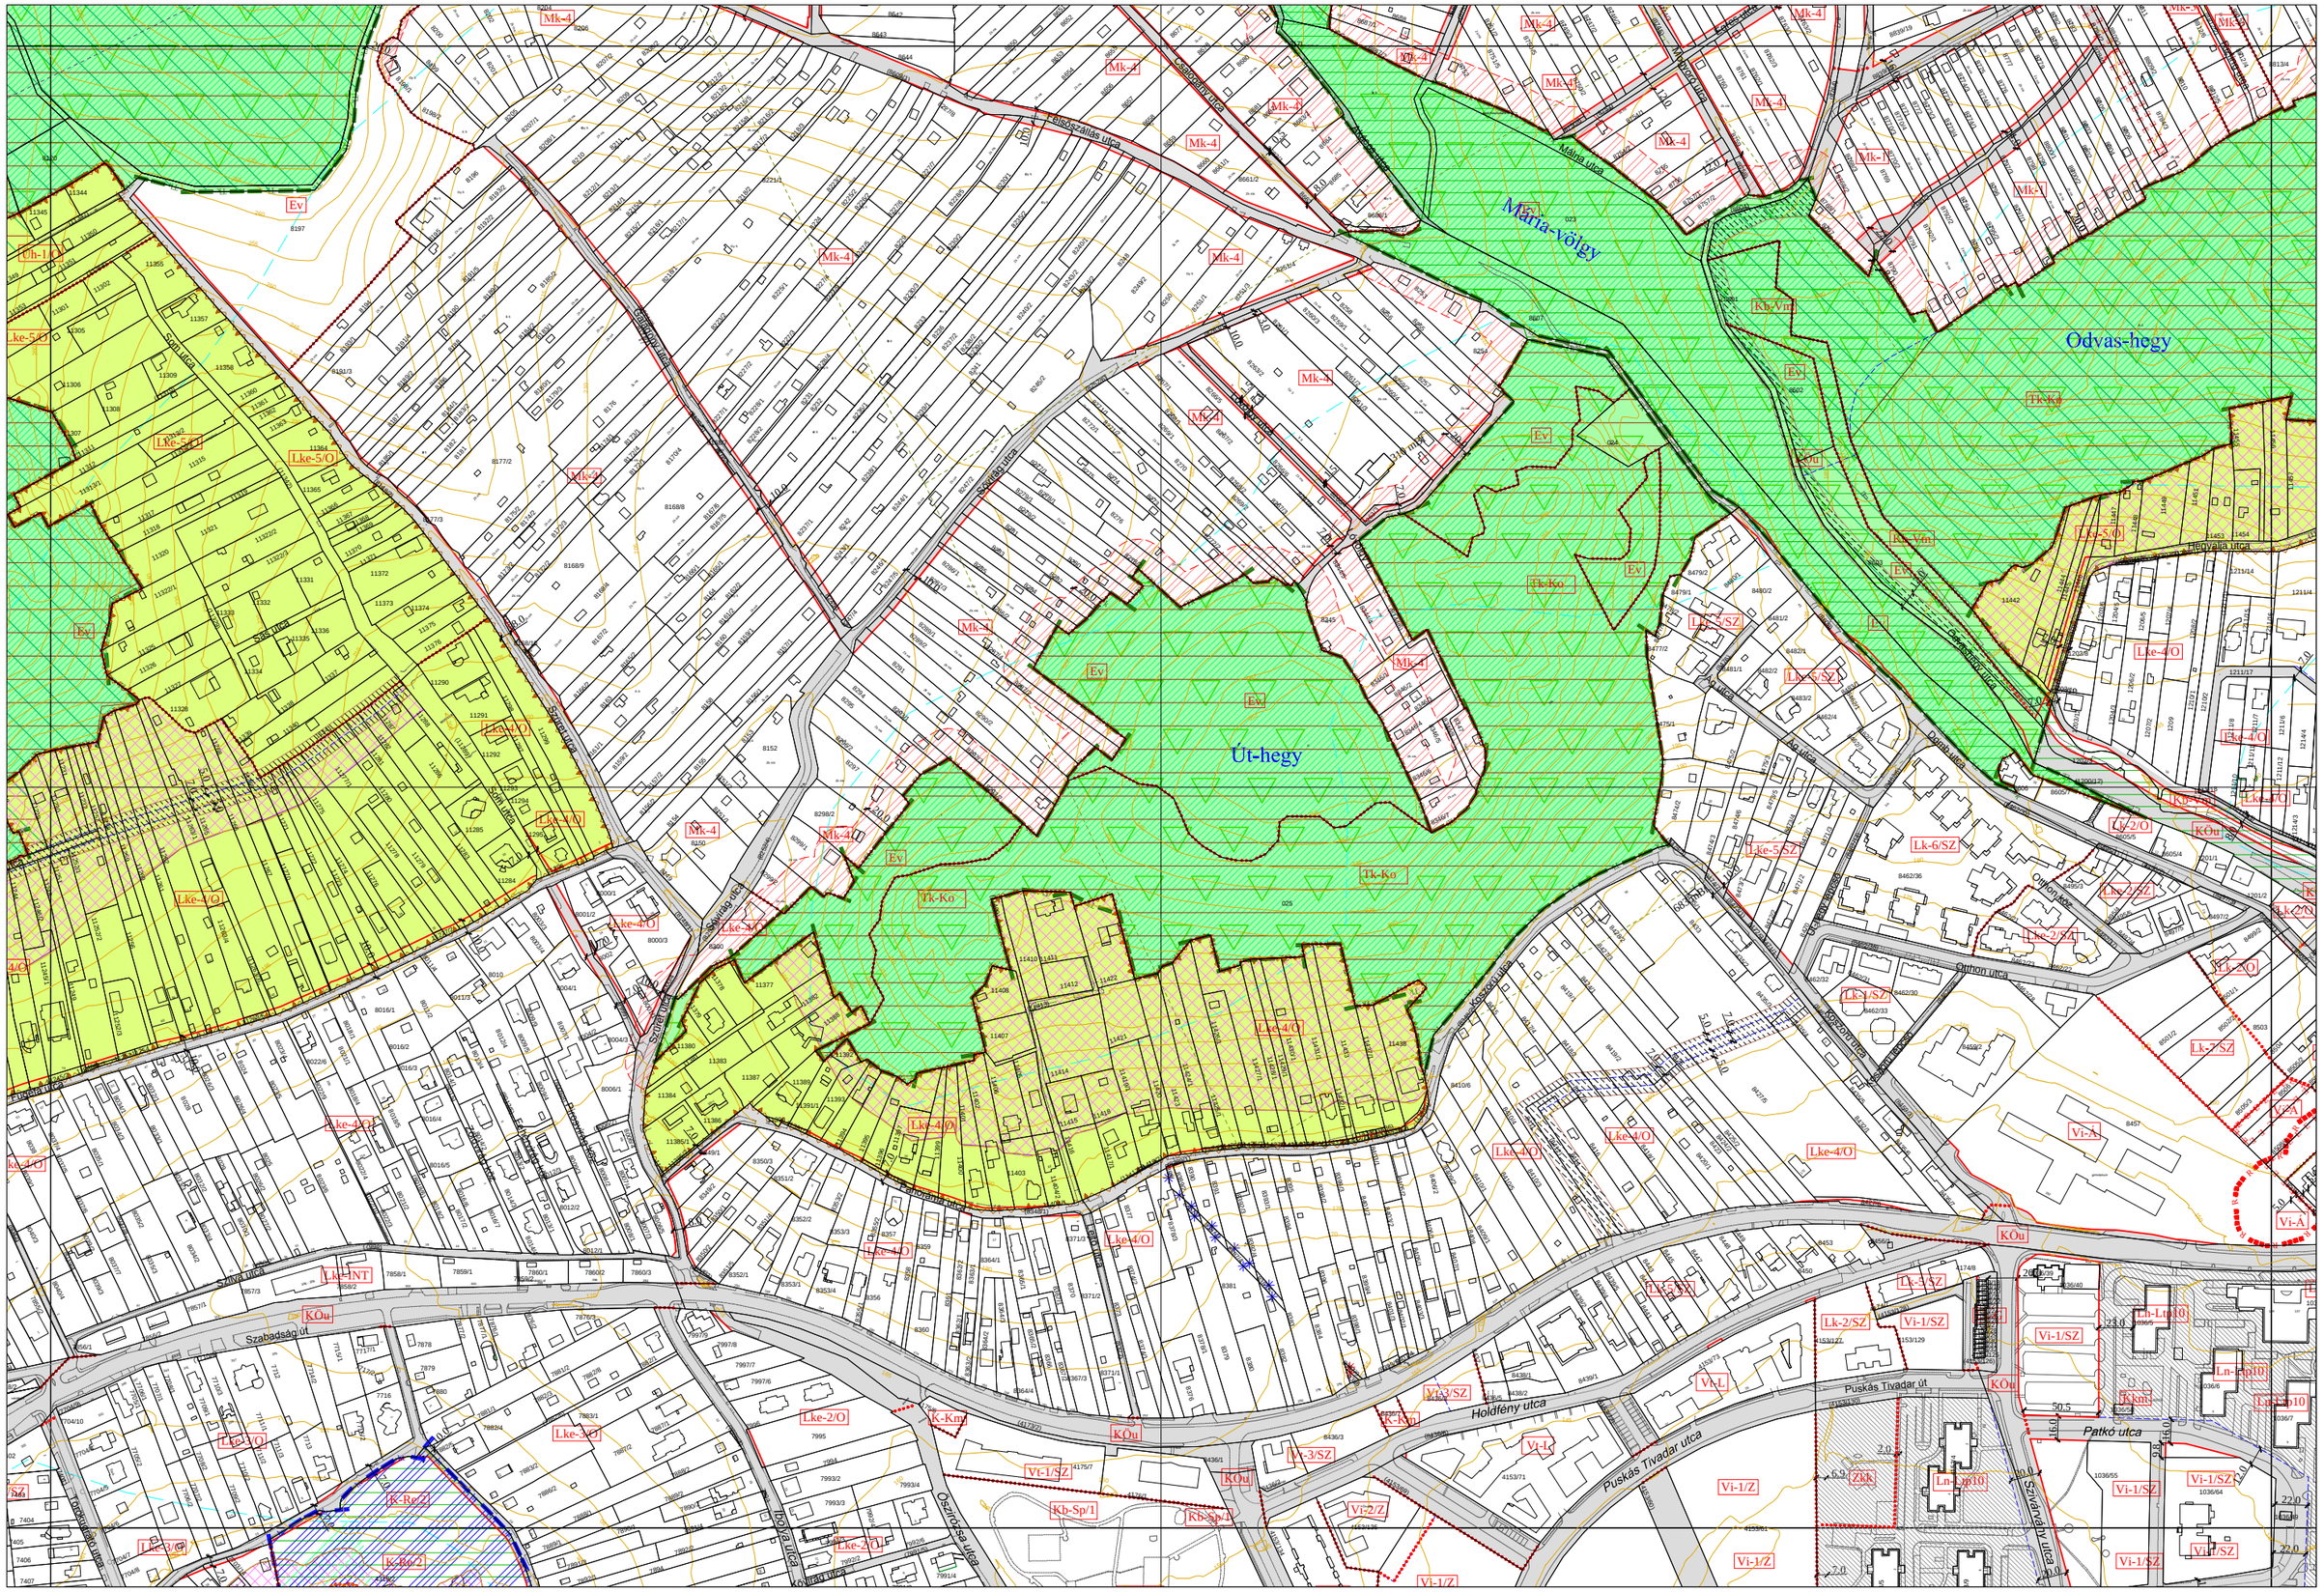

"Készült az állami alapadatok felhasználásával."

M 1:2000

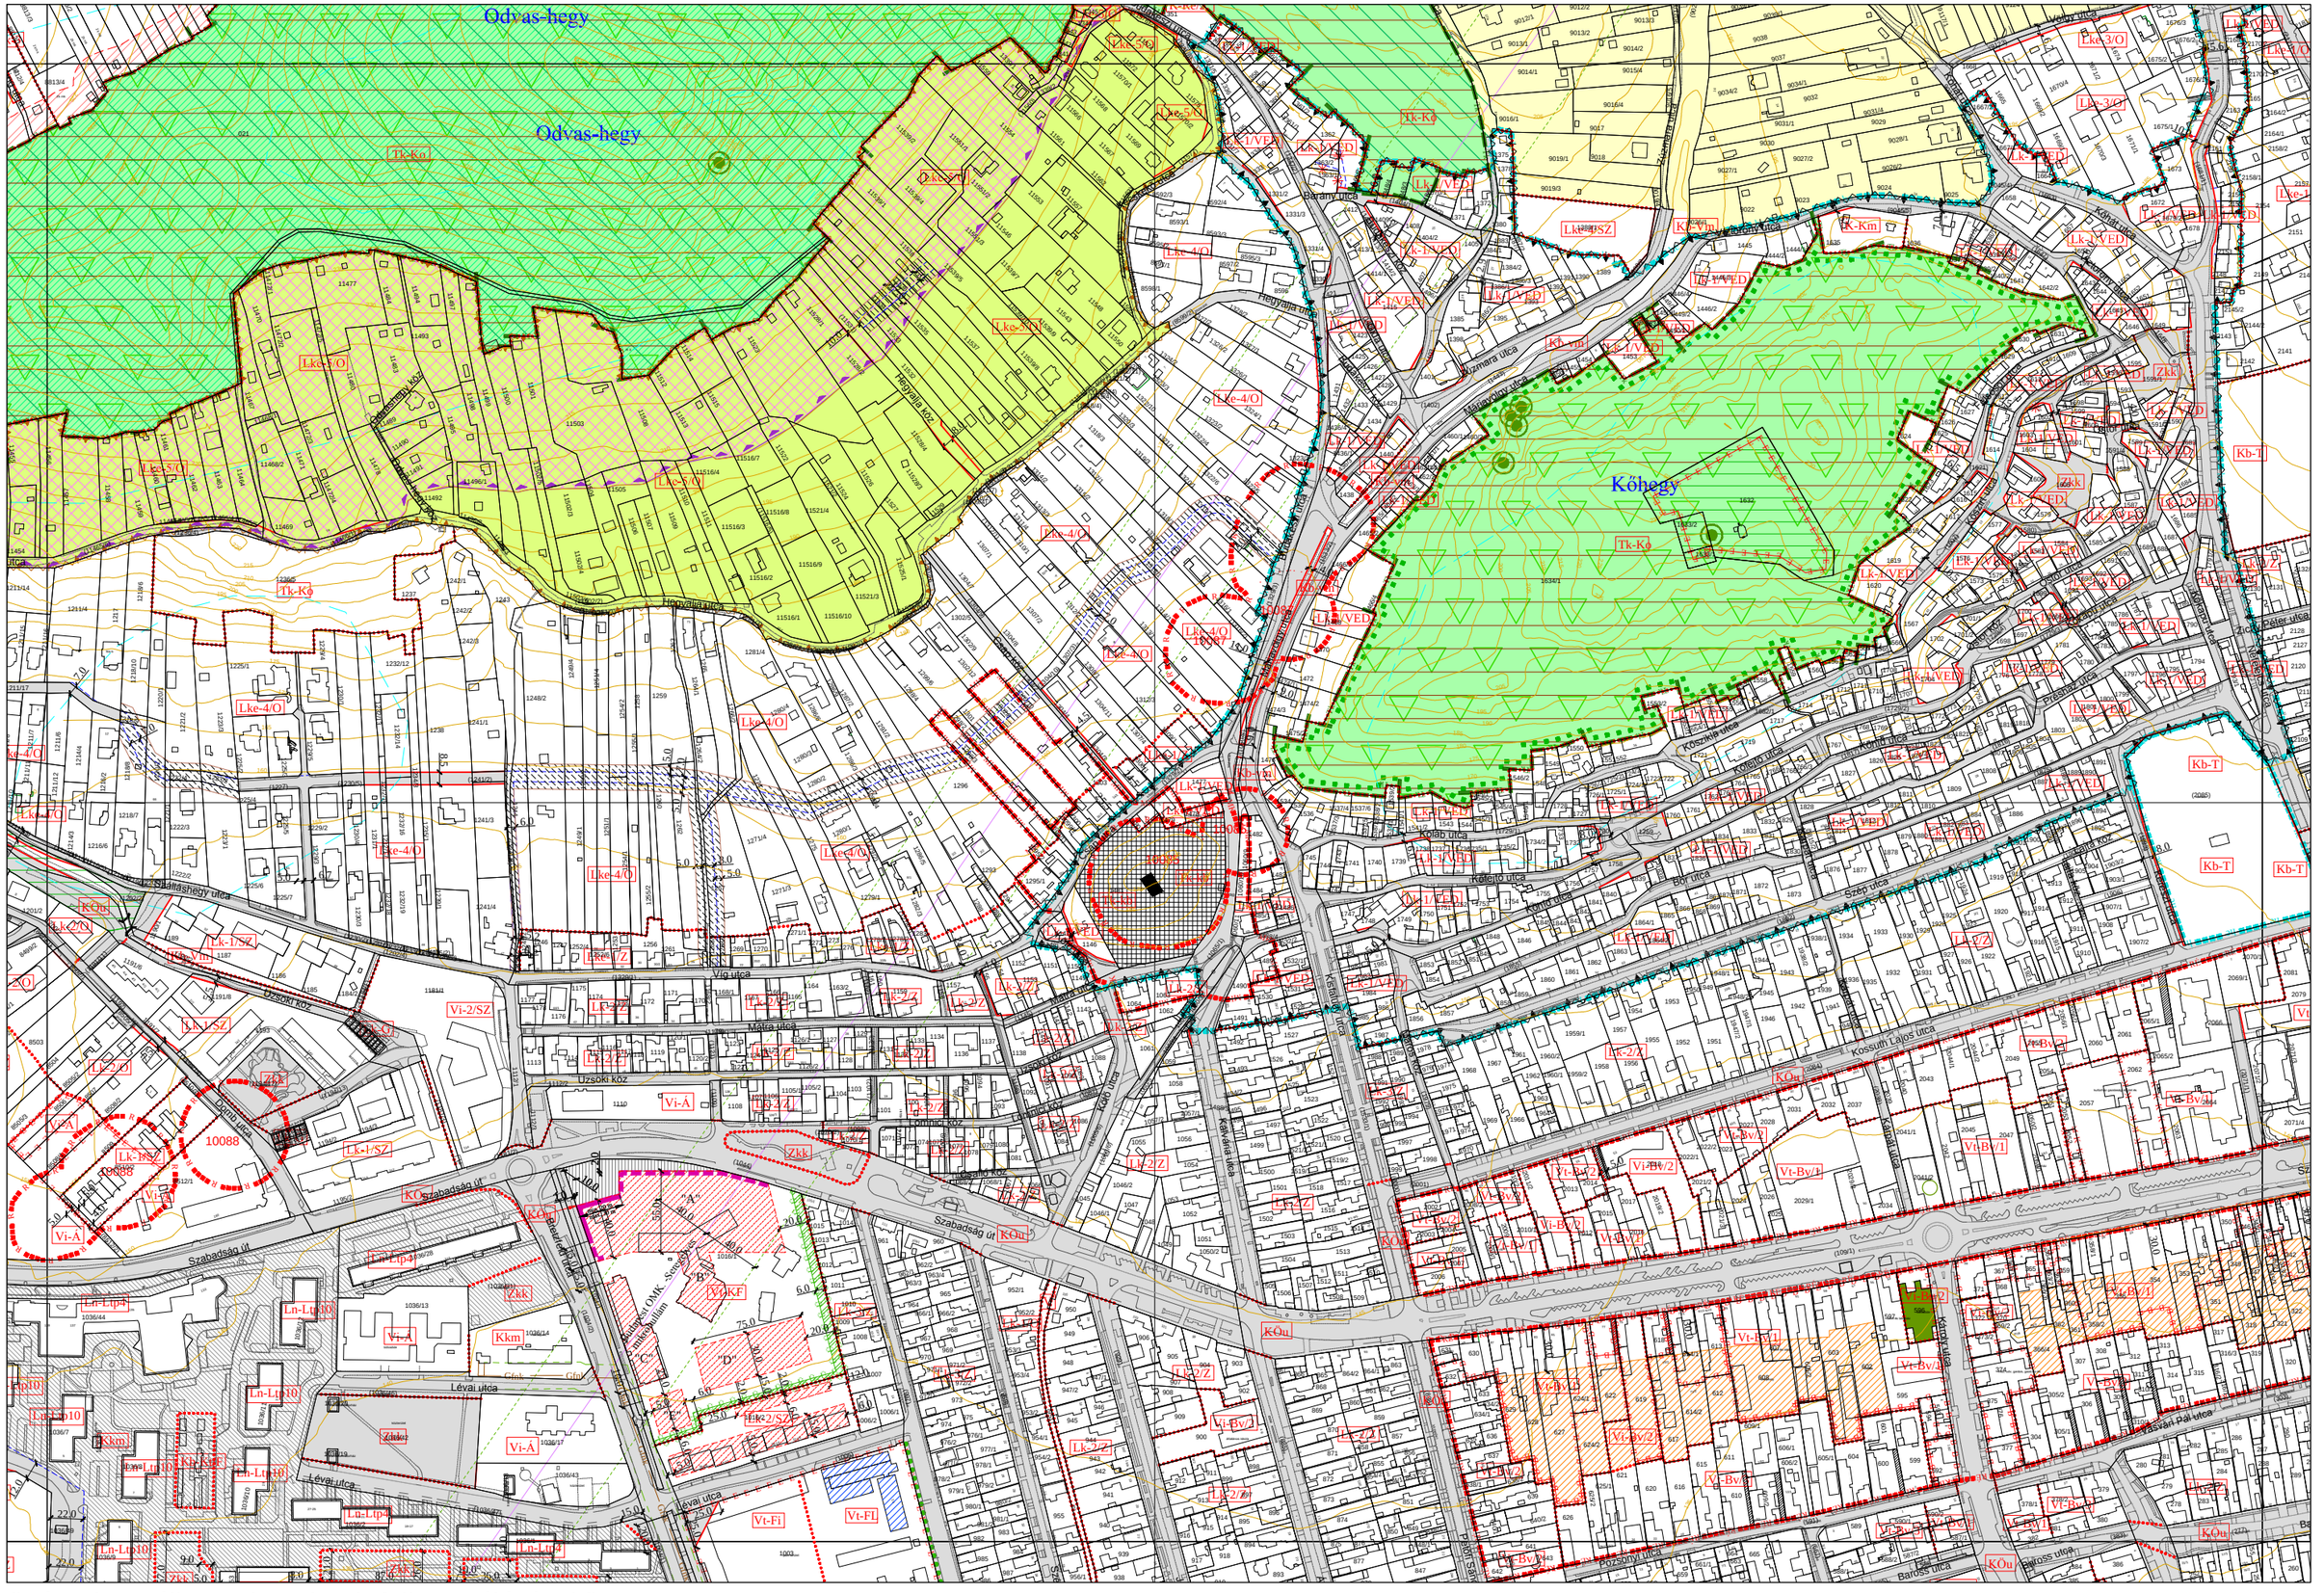
Odvas-hegy
Odvas-hegy
Kőhegy
Tk-Kö
Lke-3/O
Lke-4/O
Lke-5/O
Lke-5/Ö
Lk-1/VED
Lk-1/SZ
Lk-2/Z
Lk-2/VED
Lk-3/O
Lk-3/VED
Lk-4/O
Lk-4/VED
Lk-Km/VED
Lk-Vm/VED
Lk-Vm/SZ
Lk-Vm/O
Kb-T
Kb-Vö
Kb-Vm
Kb-Km
KÖu
Vi-A
Vi-Á
Vi-Bv/1
Vi-Bv/2
Vt-Bv/1
Vt-Bv/2
Vt-Fi
Vi-2/SZ
Ln-Lp10
Ln-Lp3
Ln-Lp4
Lu-Lp4
Zkk
Kkm
Fpö10
Gfok
Gfök
Hegyalja út
Szabadság út
Léva utca
Mátra utca
Vig utca
Uzsoki köz
Kossuth Lajos utca
Kölcsey utca
Bor utca
Szent utca
Kőhalmi utca
Kórház utca
Kastélydomb utca
Kastélydomb köz
Kastélydomb tér
Hársfa utca
Fő tér
Templom köz
Templom utca
Rákóczi utca
Kálvária utca
Bajcsy-Zsilinszky utca
Baross utca
Pozsonyi utca
Vörösmarty utca
Petőfi Sándor utca
Szilassárd Pál utca
Zrínyi utca
Kölcsey utca
Kossuth Lajos utca
Mátyás király utca

M 1:2000

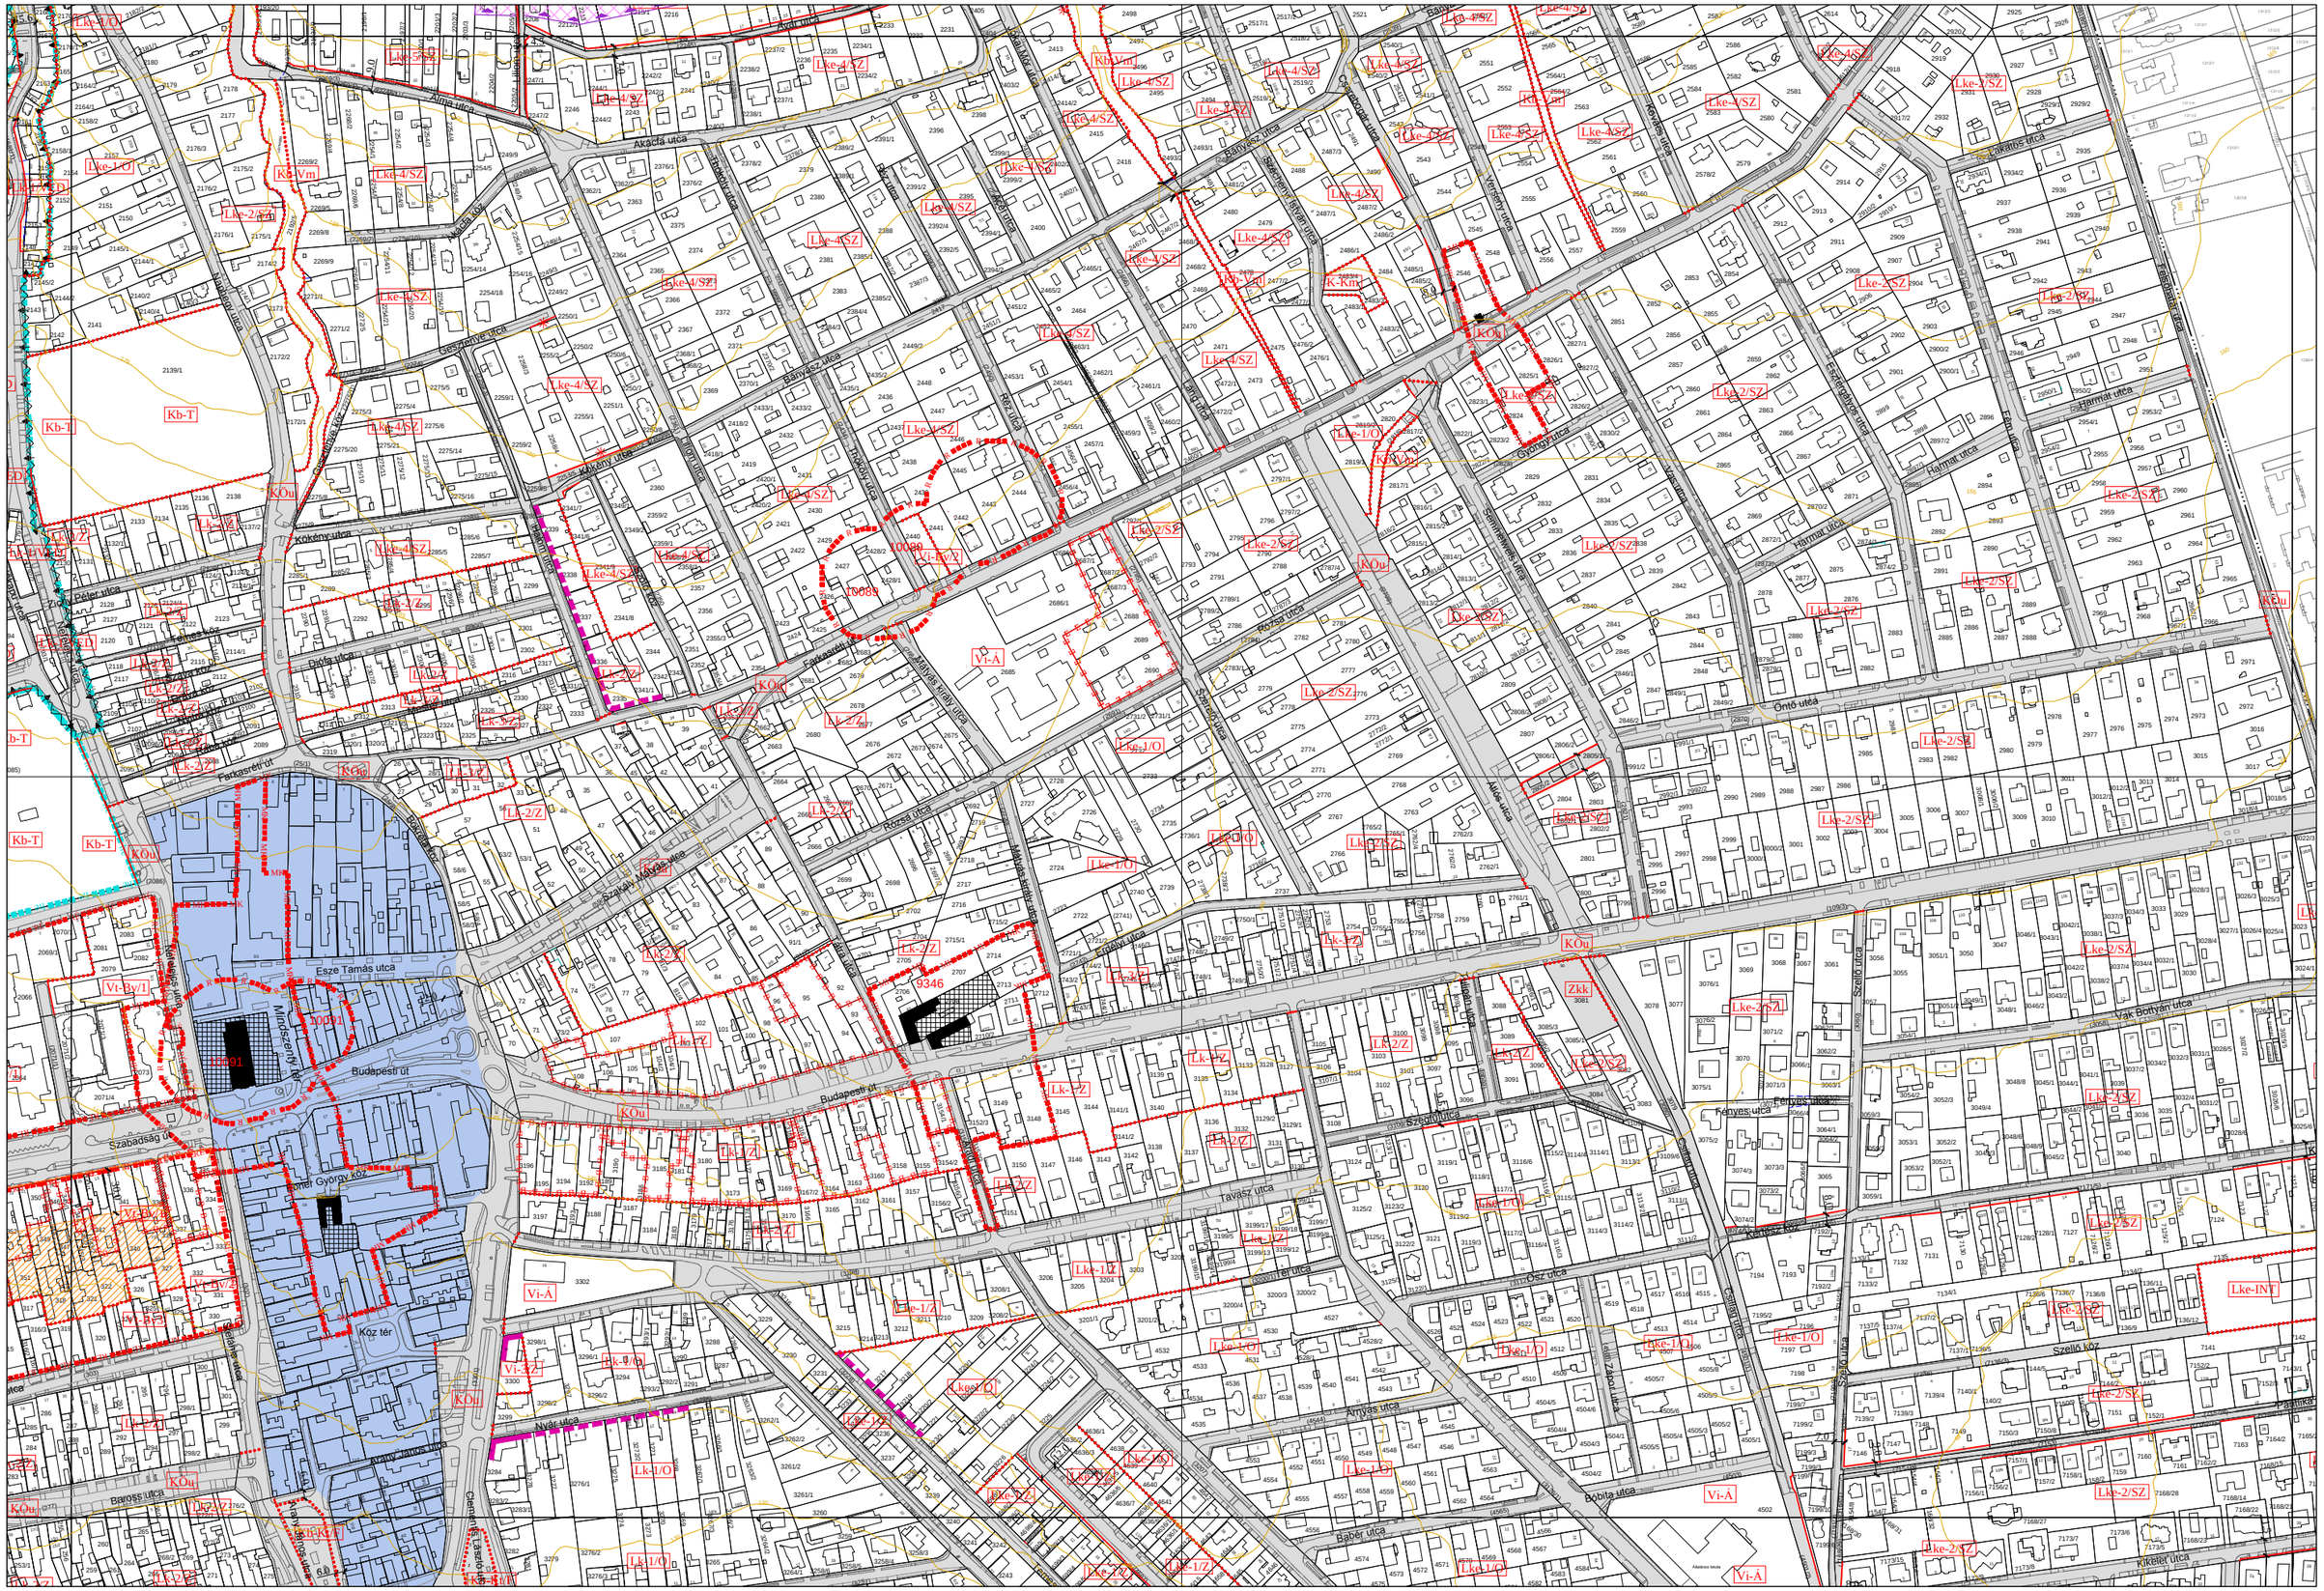
Akácfa utca
Alma utca
Nádas köz
Gesztenye utca
Kökény utca
Diófa utca
Péter utca
Fácán köz
Farkasréti út
Bartók Béla út
Budapesti út
Szabadság út
Esze Tamás utca
Mindszenty tér
Kör tér
Vak Bottyán utca
Kikelet utca
Bánya utca
Rózsa utca
Tövis utca
Ady Endre utca
Petőfi utca
Kossuth Lajos utca
Szabadság tér
Templom utca
Fő utca
Hunyadi utca
Szent György köz
Kálvária kúszó utca
Kálvária utca
Farkasréti temető
Kör tér
Közösségi ház
Orvosi rendelő
Idősek Otthona
Polgármesteri Hivatal
Városi Könyvtár
Művelődési Központ
Református templom
Evangélikus templom
Római katolikus templom
Zsinagóga
Kálvária kápolna
Kálvária kereszt
Kálvária kút
Kálvária kilátó
Kálvária kőkereszt
Kálvária kőkereszt
Kálvária kőkereszt

M 1:2000

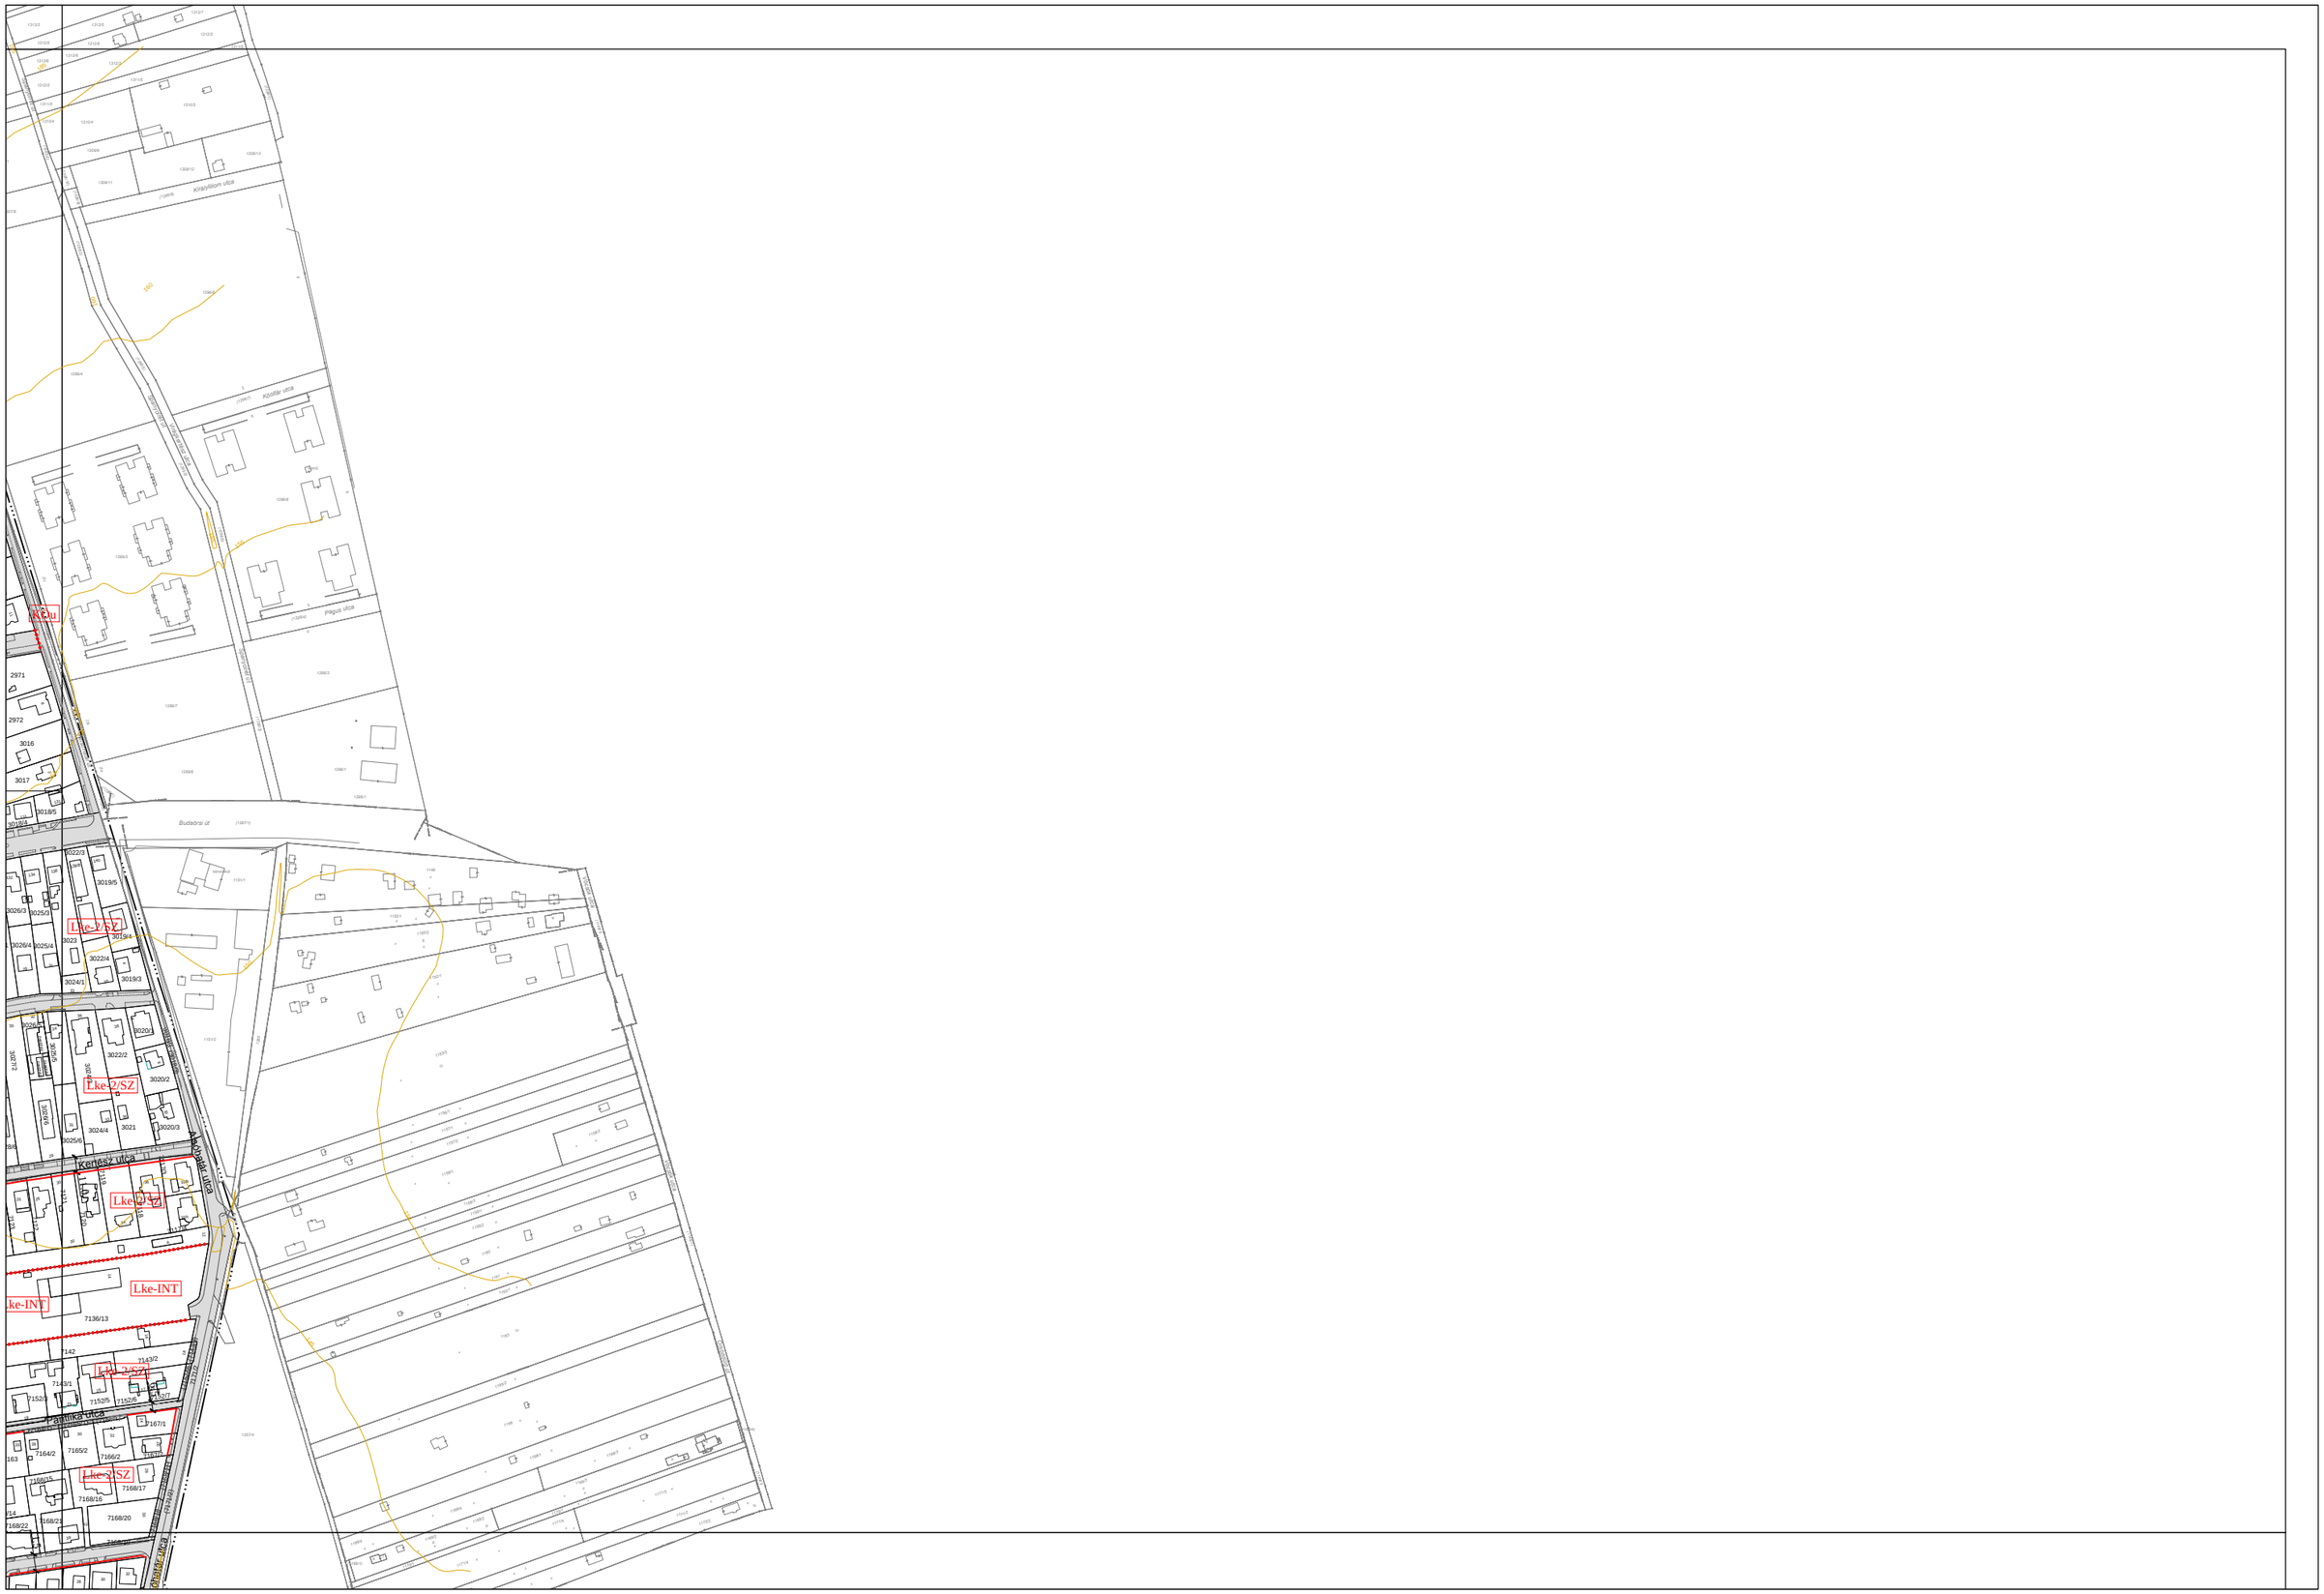
Kőrösi utca
Kőrösi utca
Kőrösi utca

M 1:2000

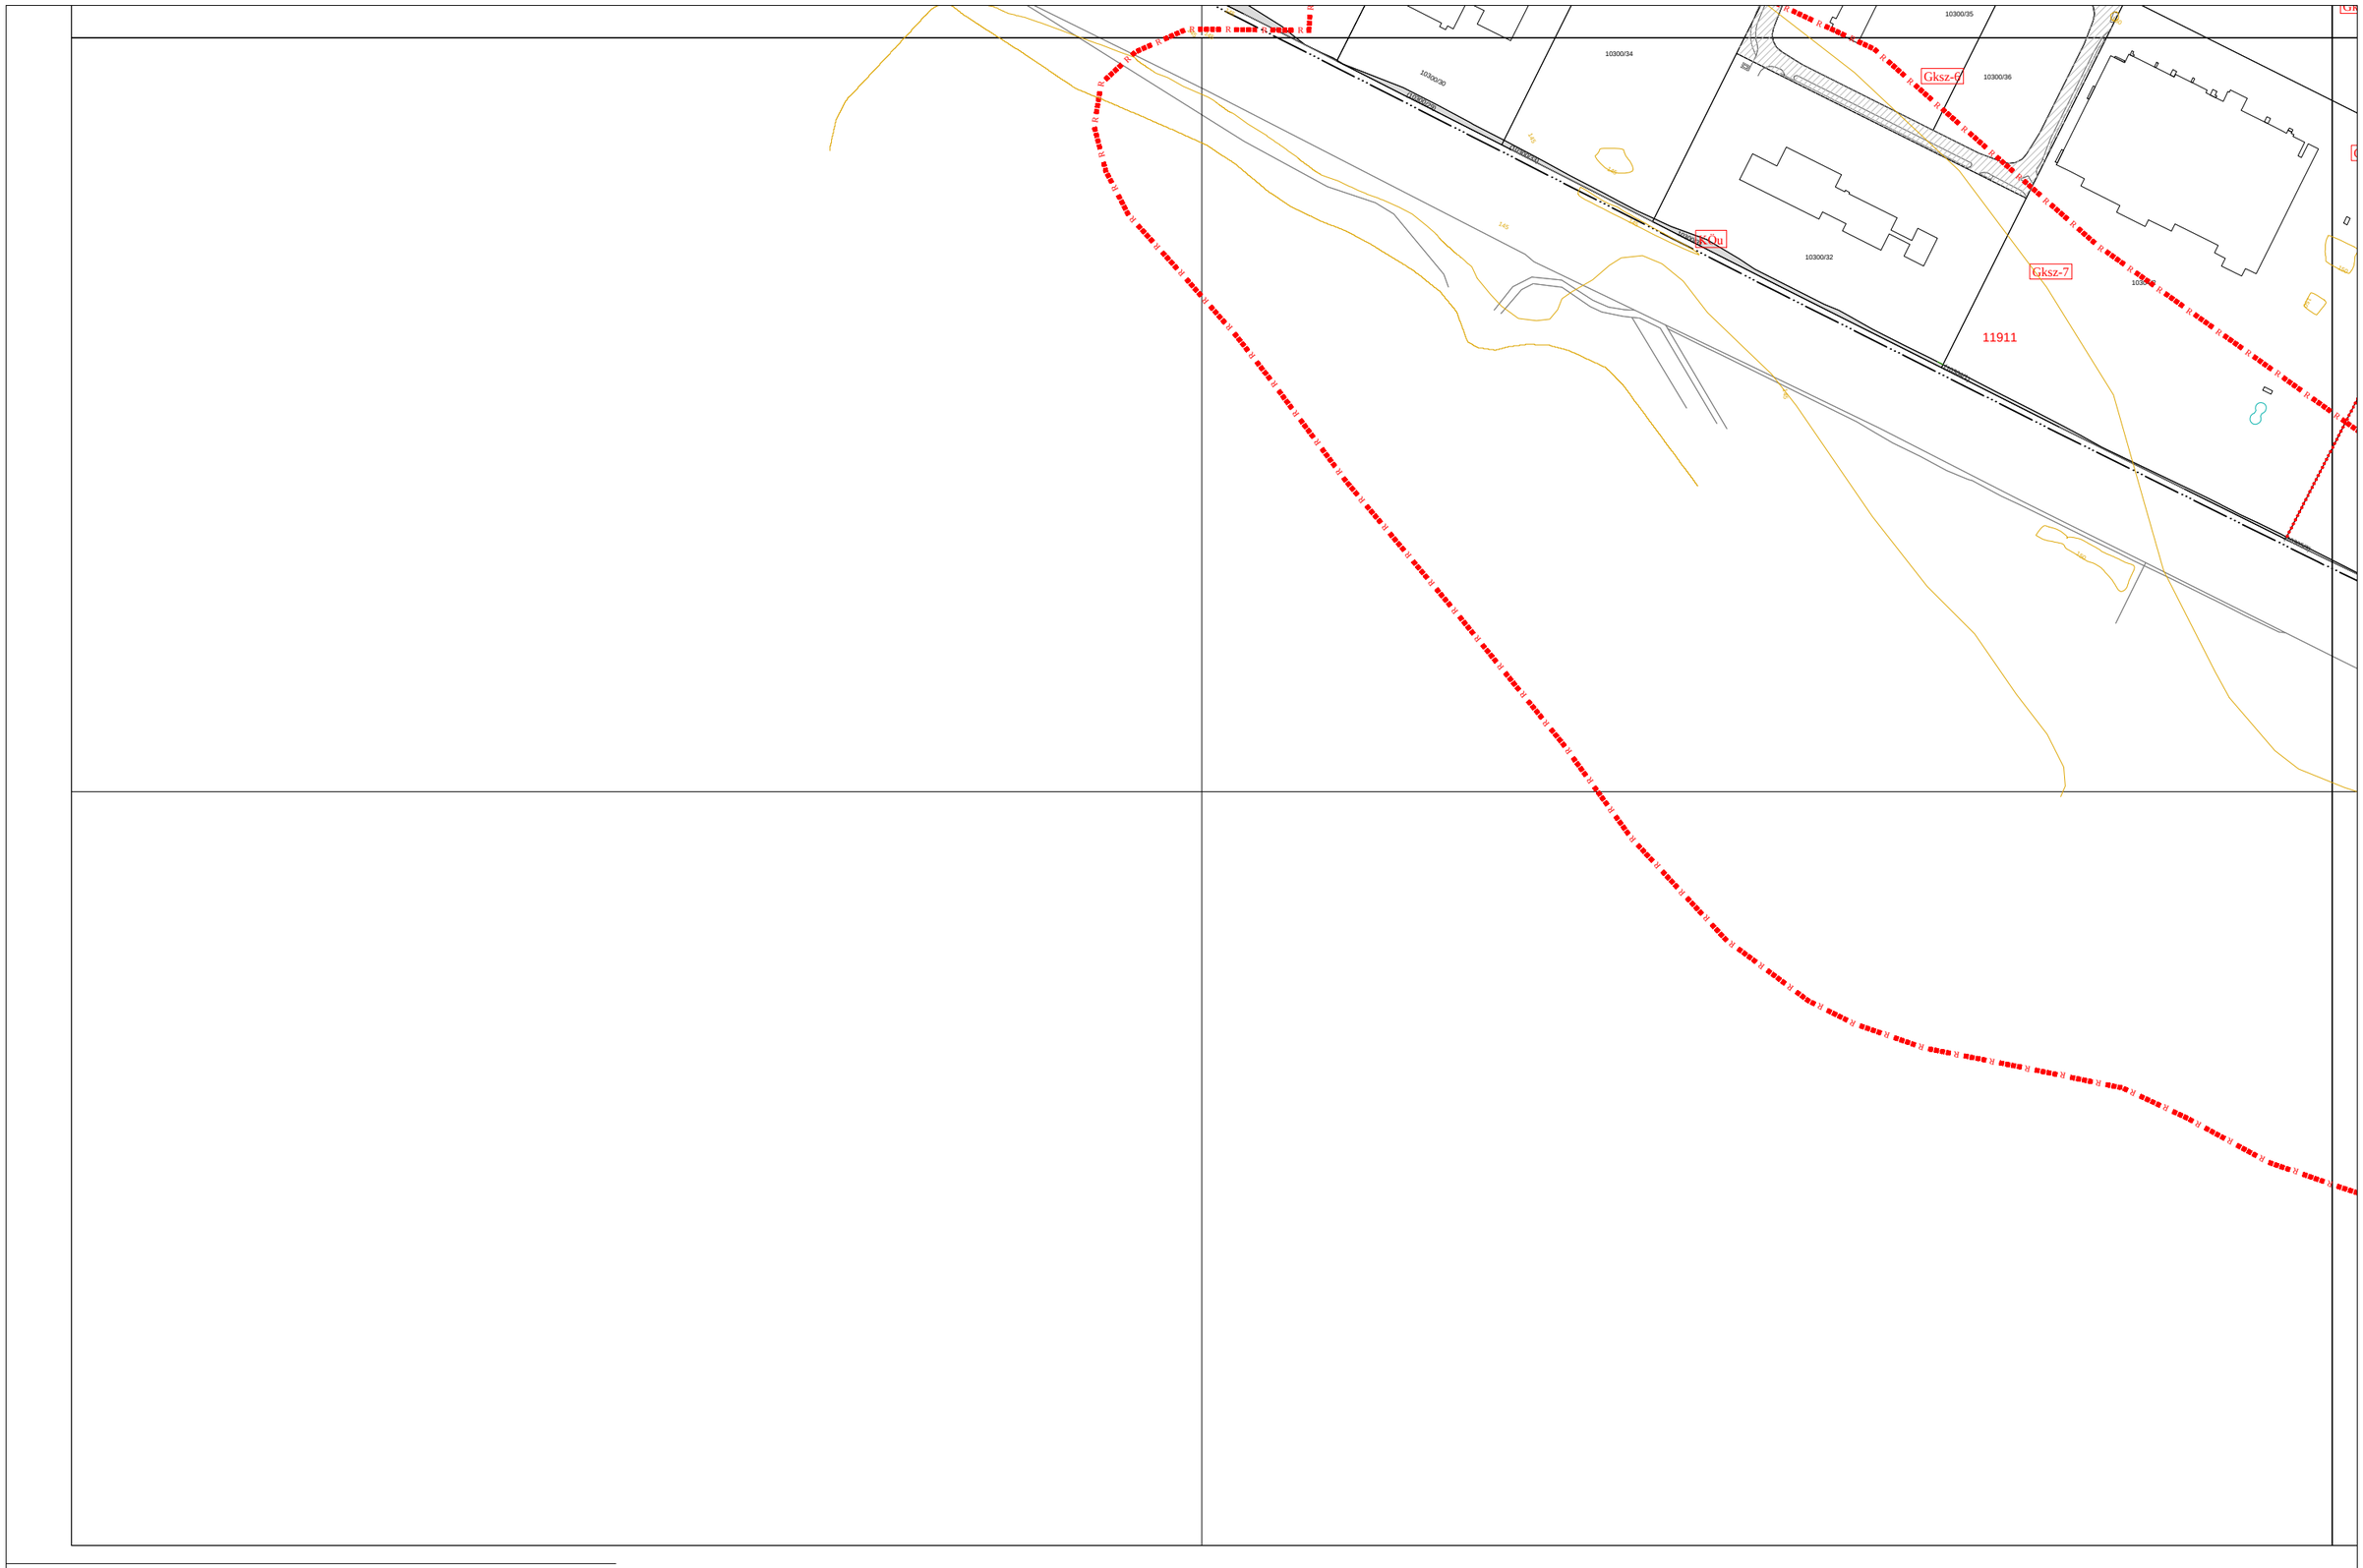

"Készült az állami alapadatok felhasználásával."

M 1:2000

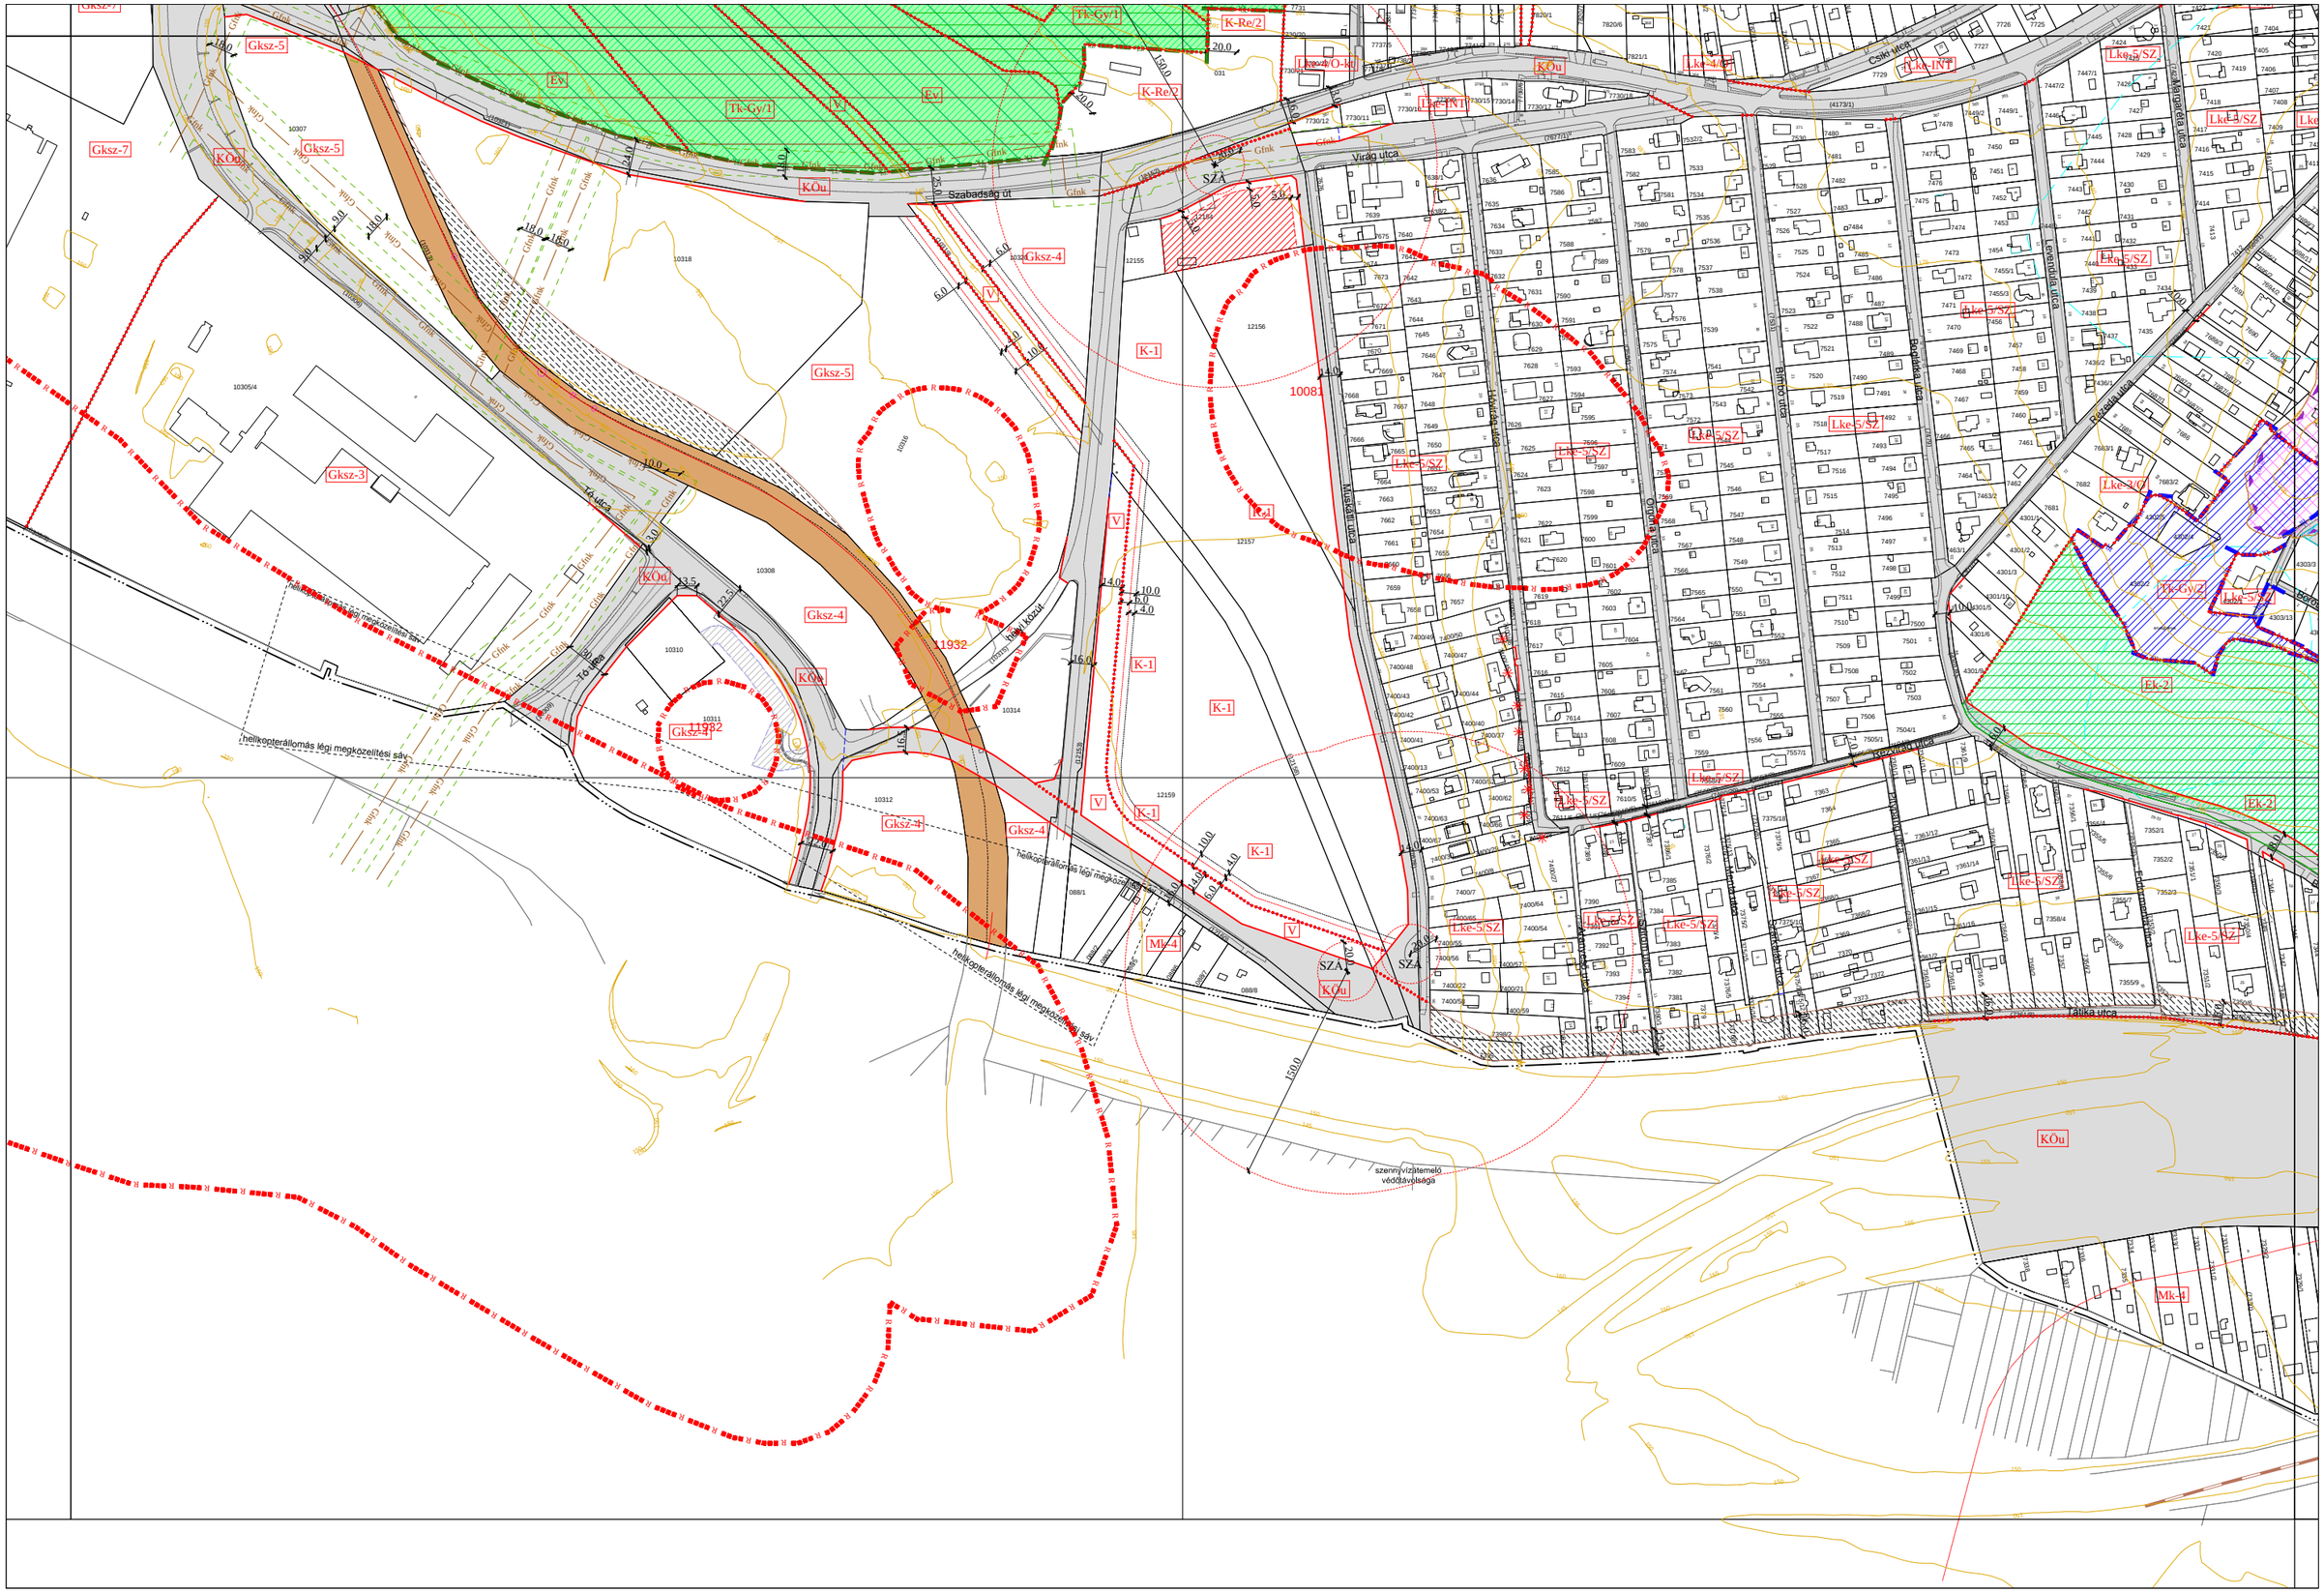

"Készült az állami alapadatok felhasználásával."

XIX.

M 1:2000

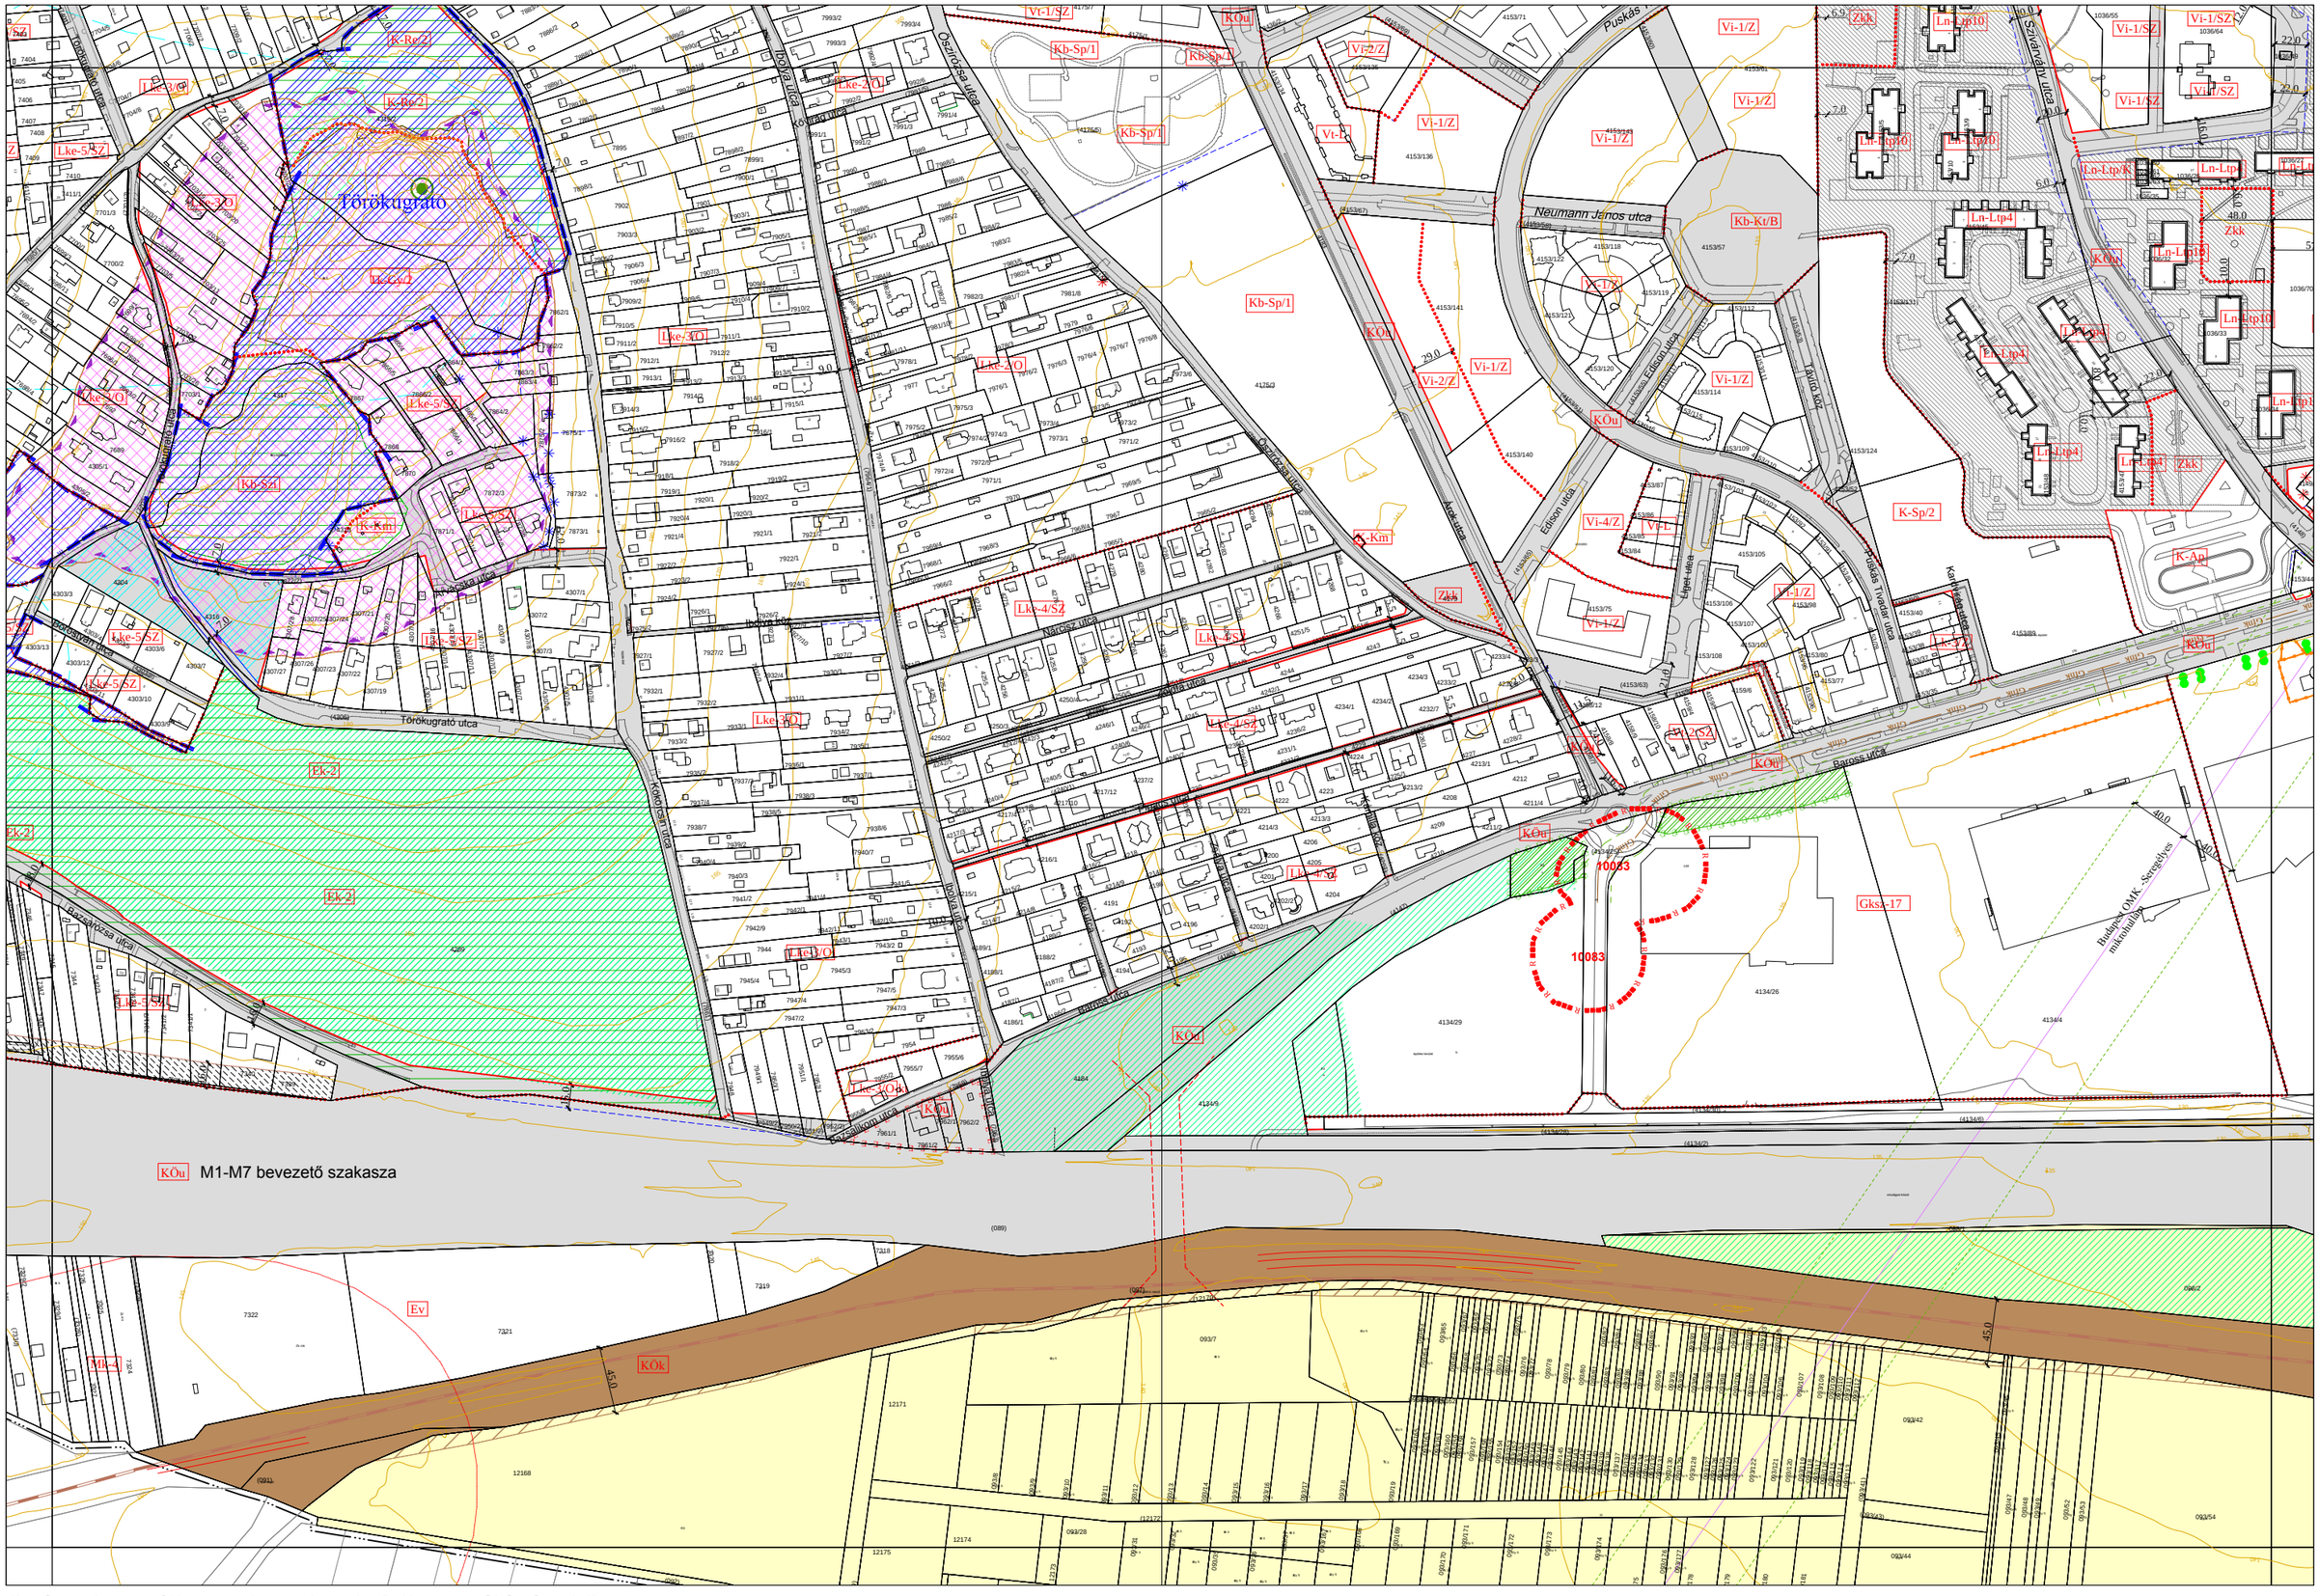

"Készült az állami alapadatok felhasználásával."

XX.

M 1:2000

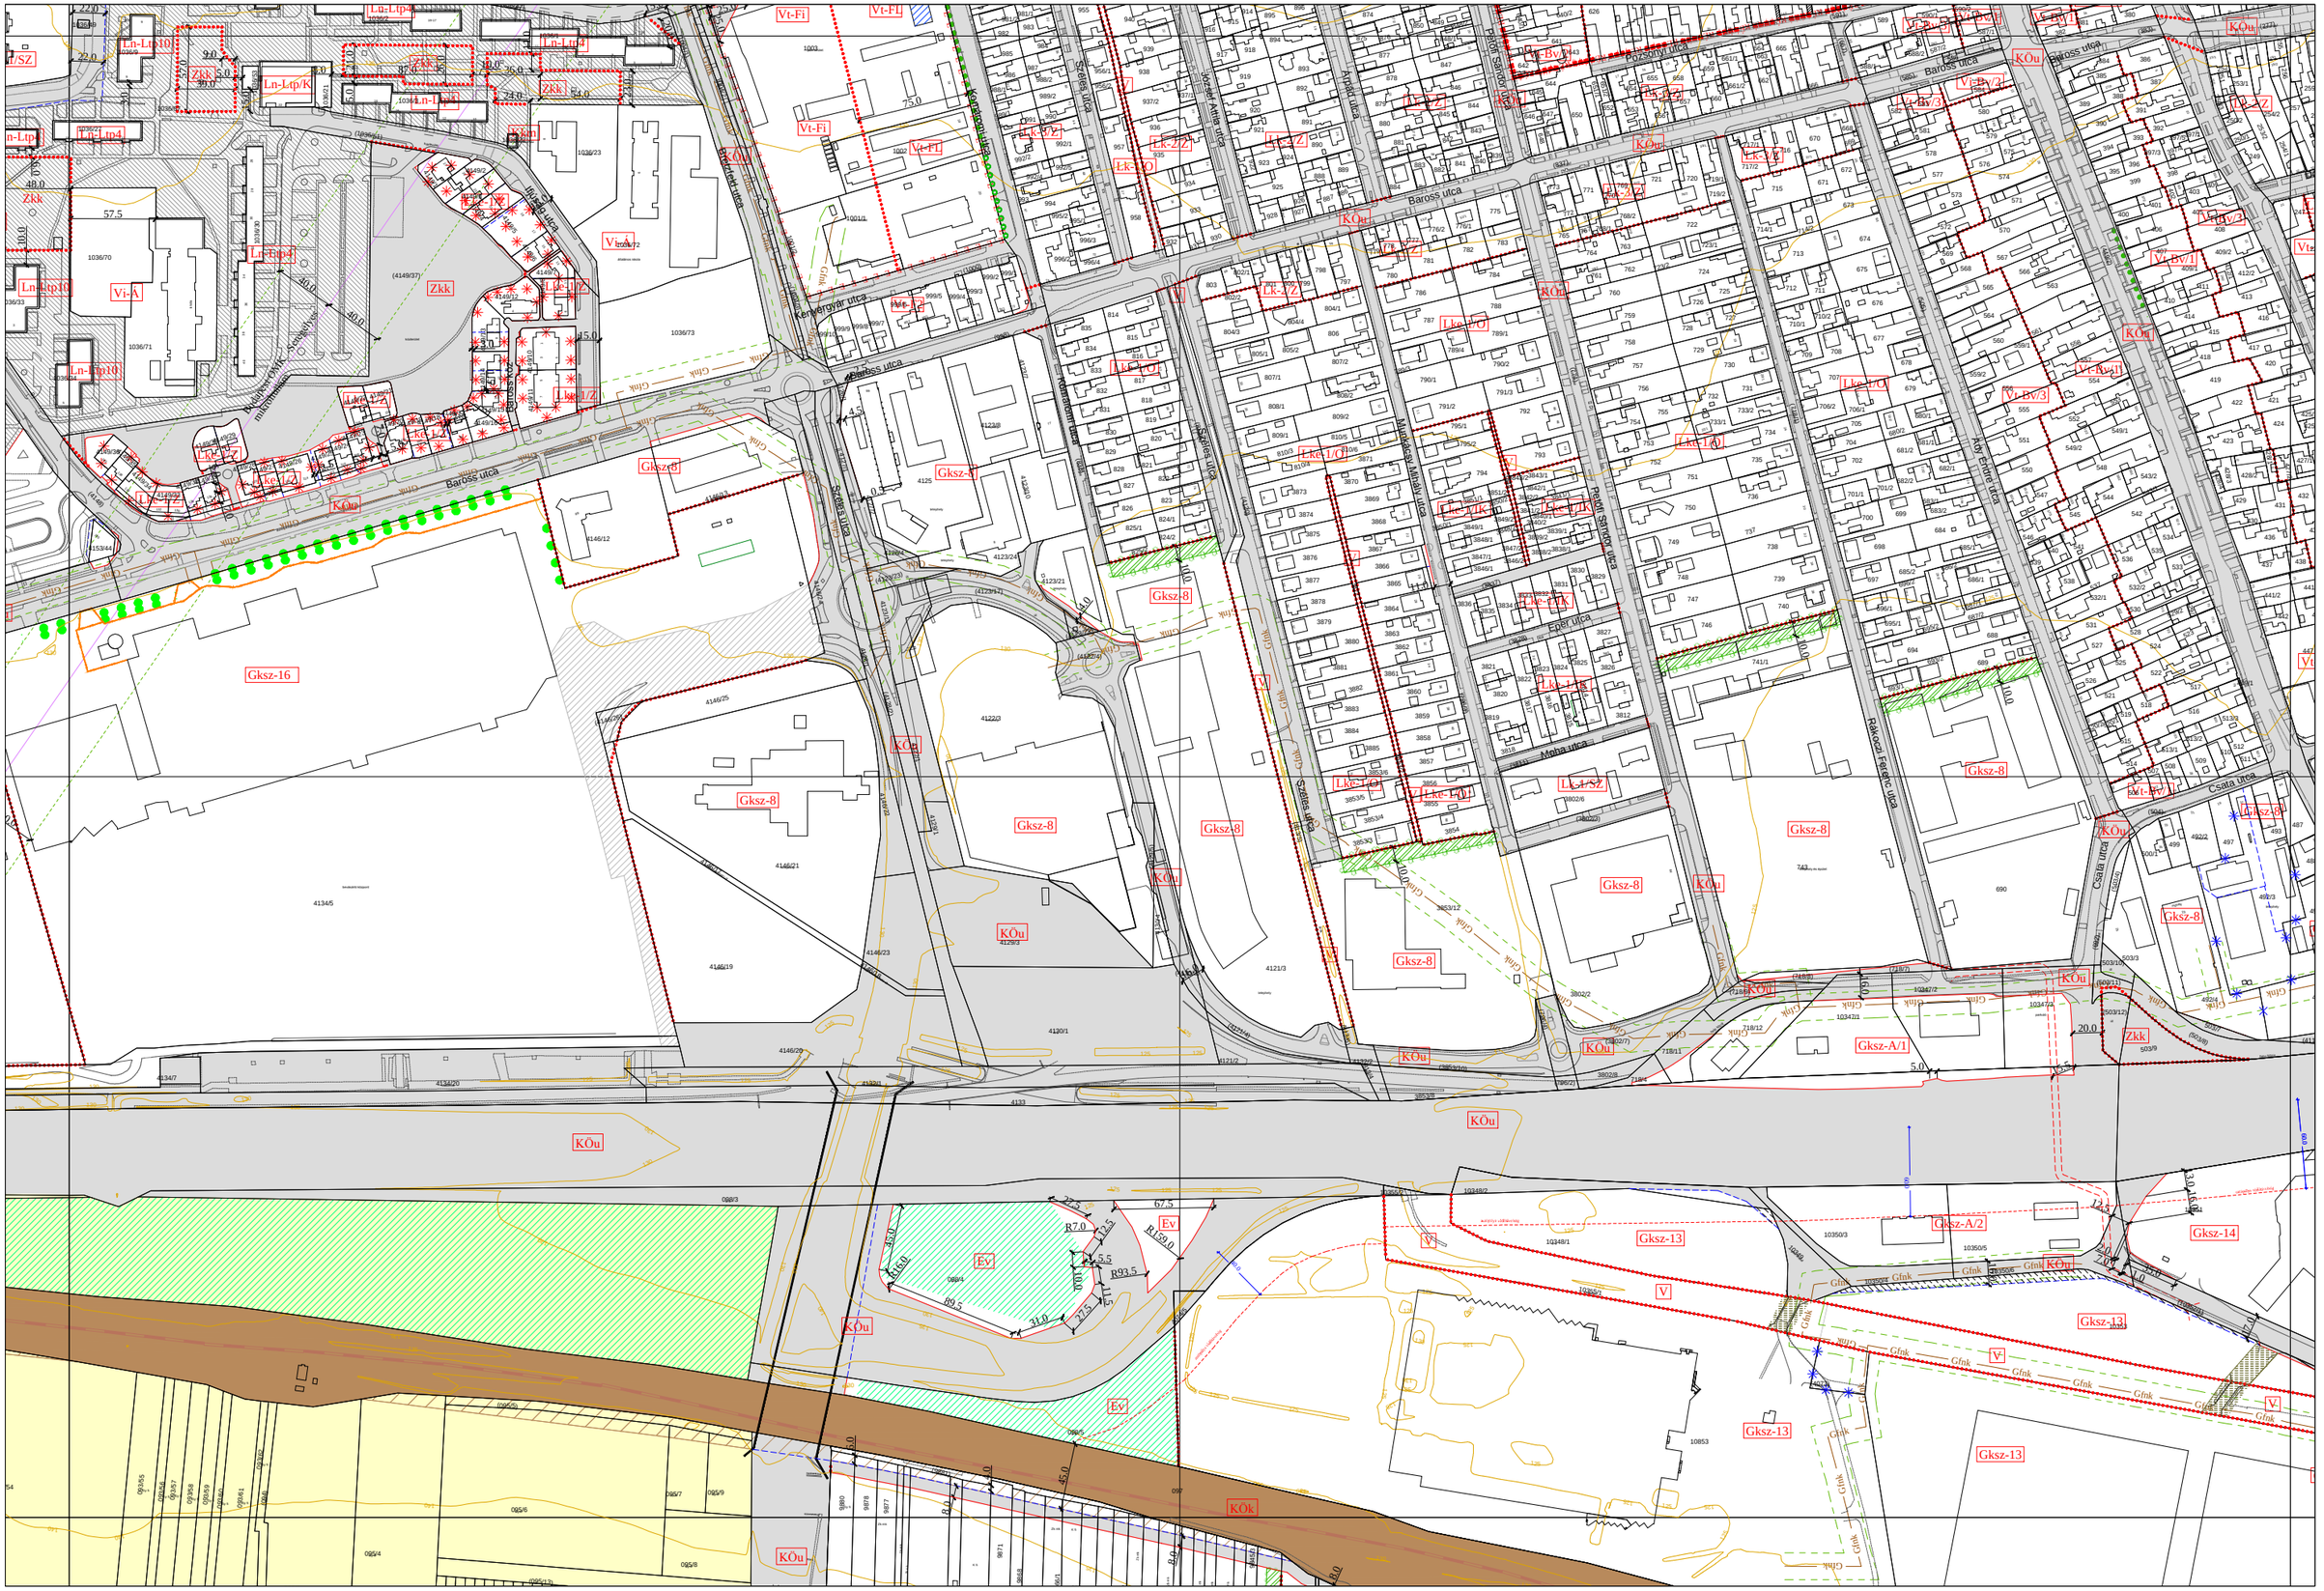
Baross utca
Kertalja utca
Szabadság utca
Szabó Ilona utca
Kertmegyar utca
Szabó Ilona utca
Szabadság utca
Alkotmány Mihály utca
Pázsit Sándor utca
Pozsonyi utca
Baross utca
Kőy Endre utca
Eper utca
Moha utca
Rákóczi Ferenc utca
Csala utca
Csala utca
Gksz-8
Gksz-16
Gksz-A/1
Gksz-A/2
Gksz-13
Gksz-14
KÖu
Vt-Fi
Vt-Bv/1
Vt-Bv/2
Vt-Bv/3
Lk-Z/2
Lk-Ö
Lk-Ö/2
Lk-Ö/3
M 1:2000

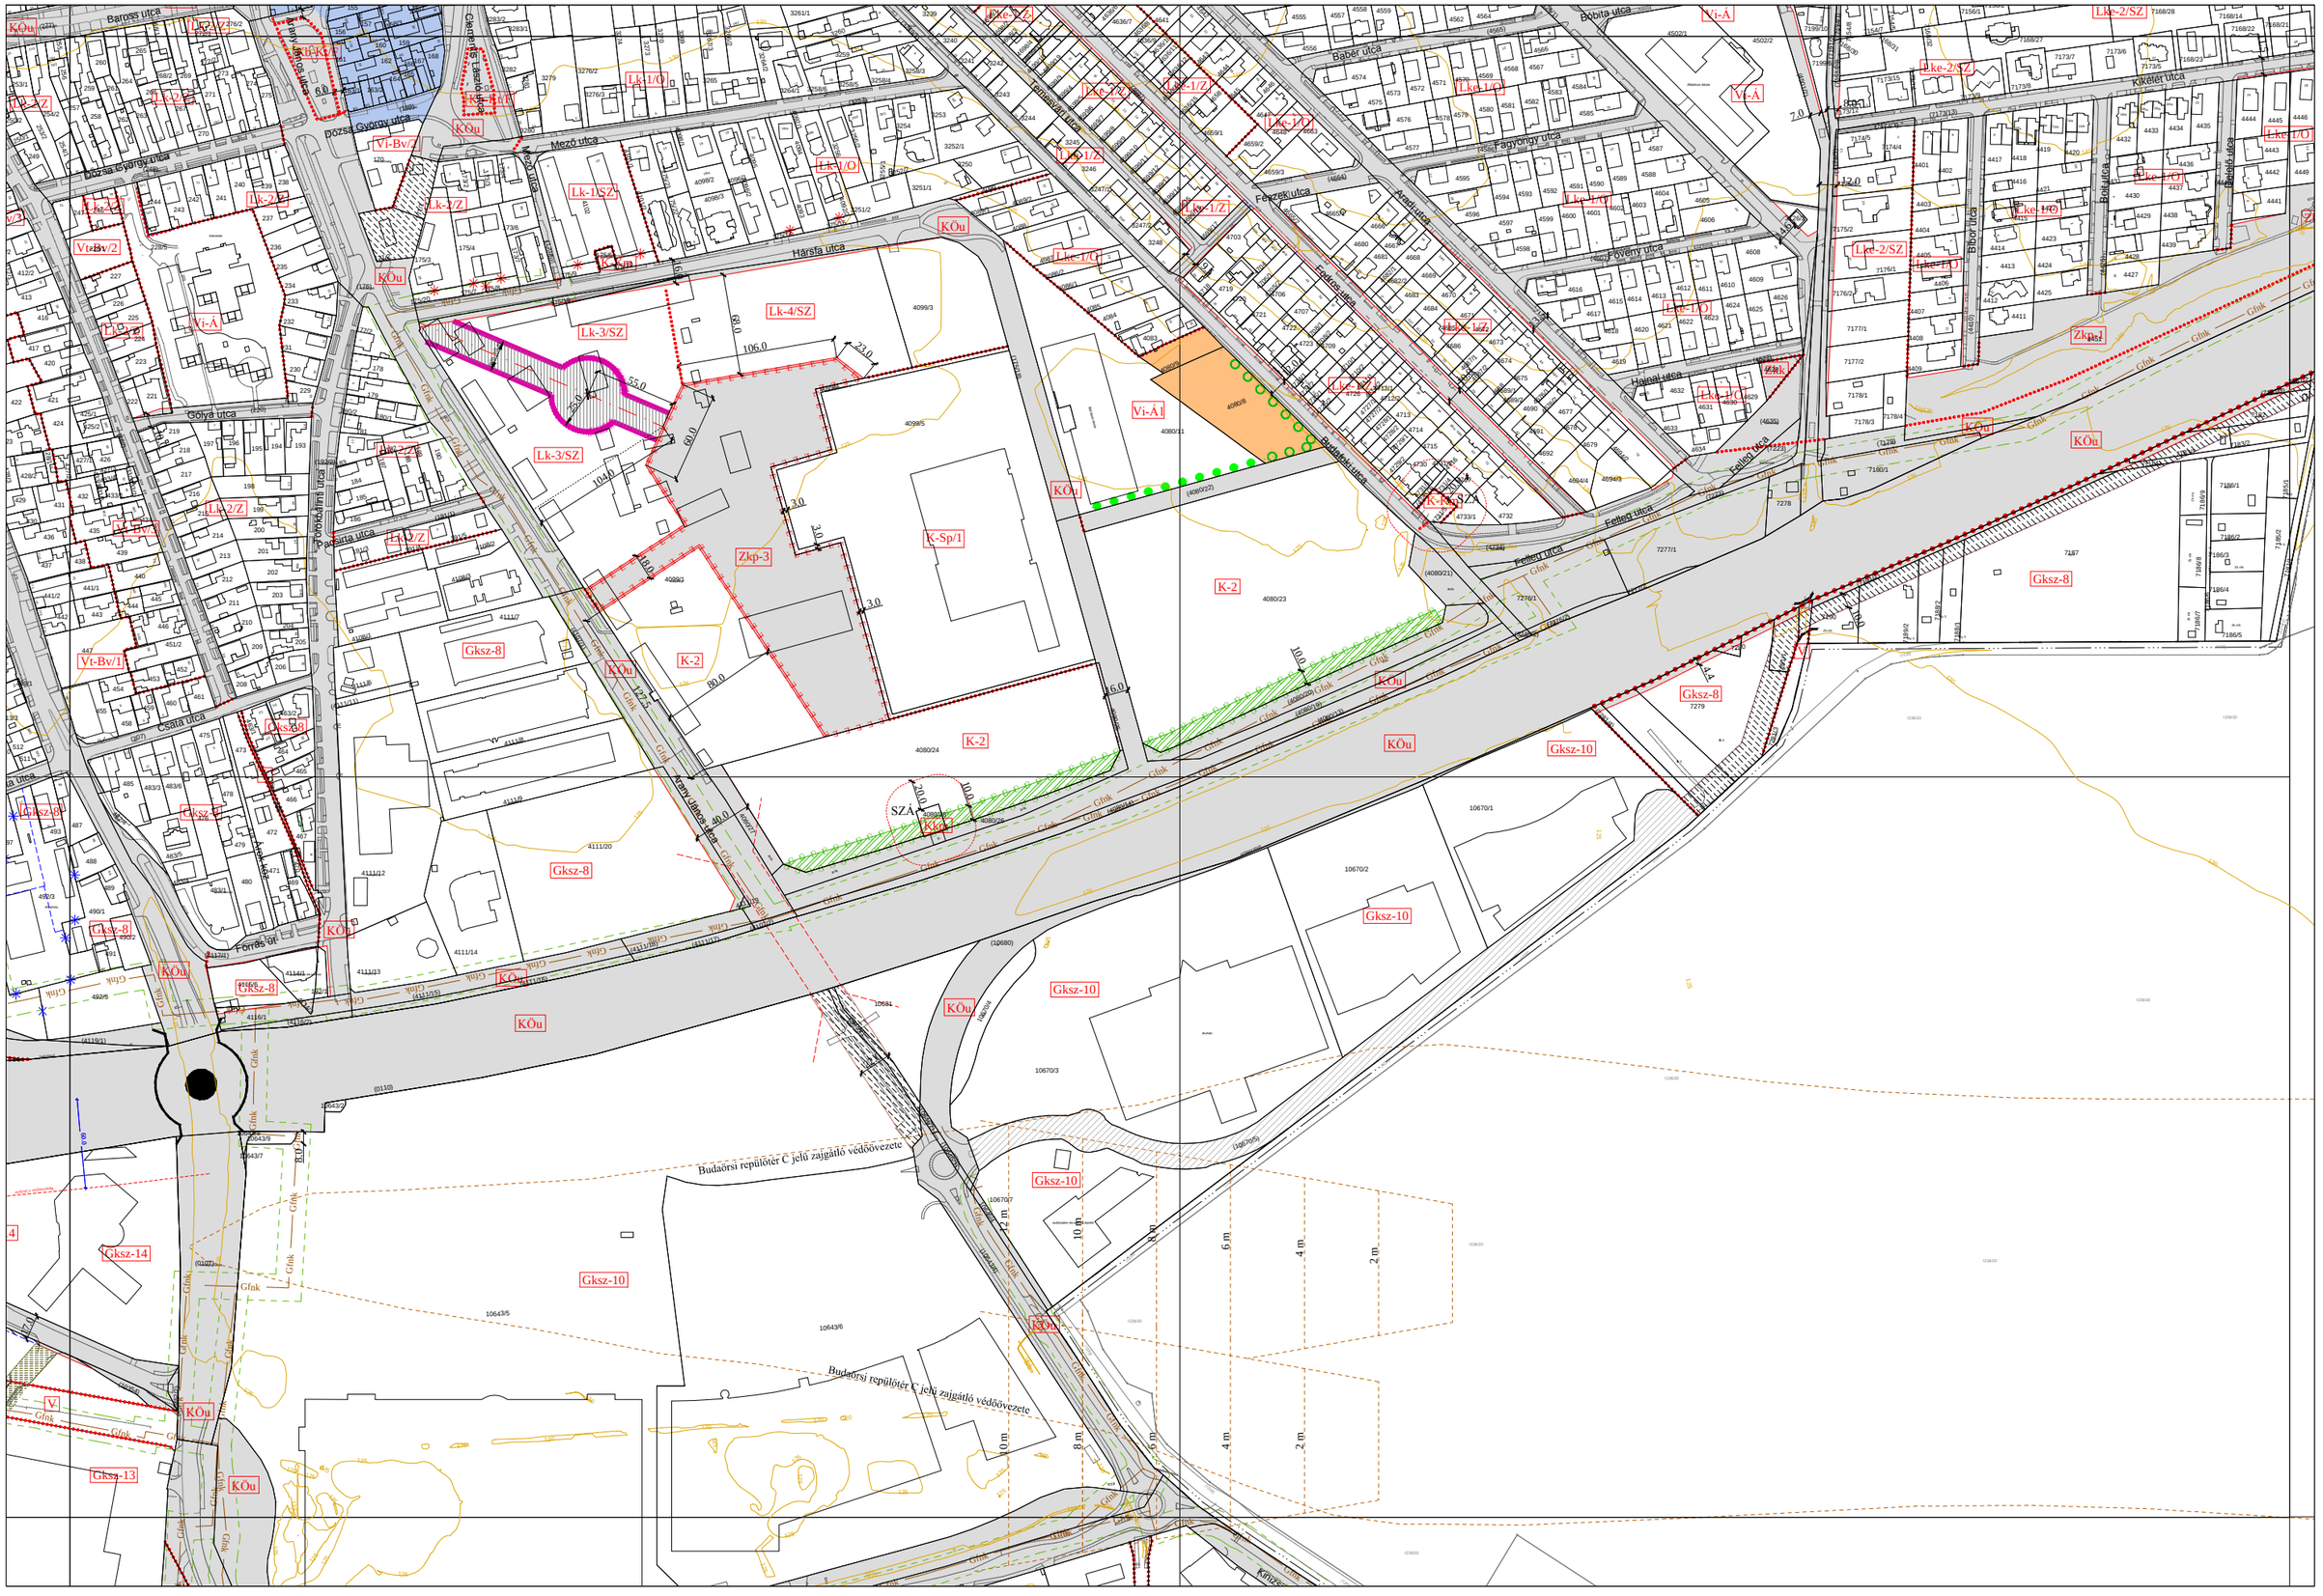

"Készült az állami alapadatok felhasználásával."

M 1:2000

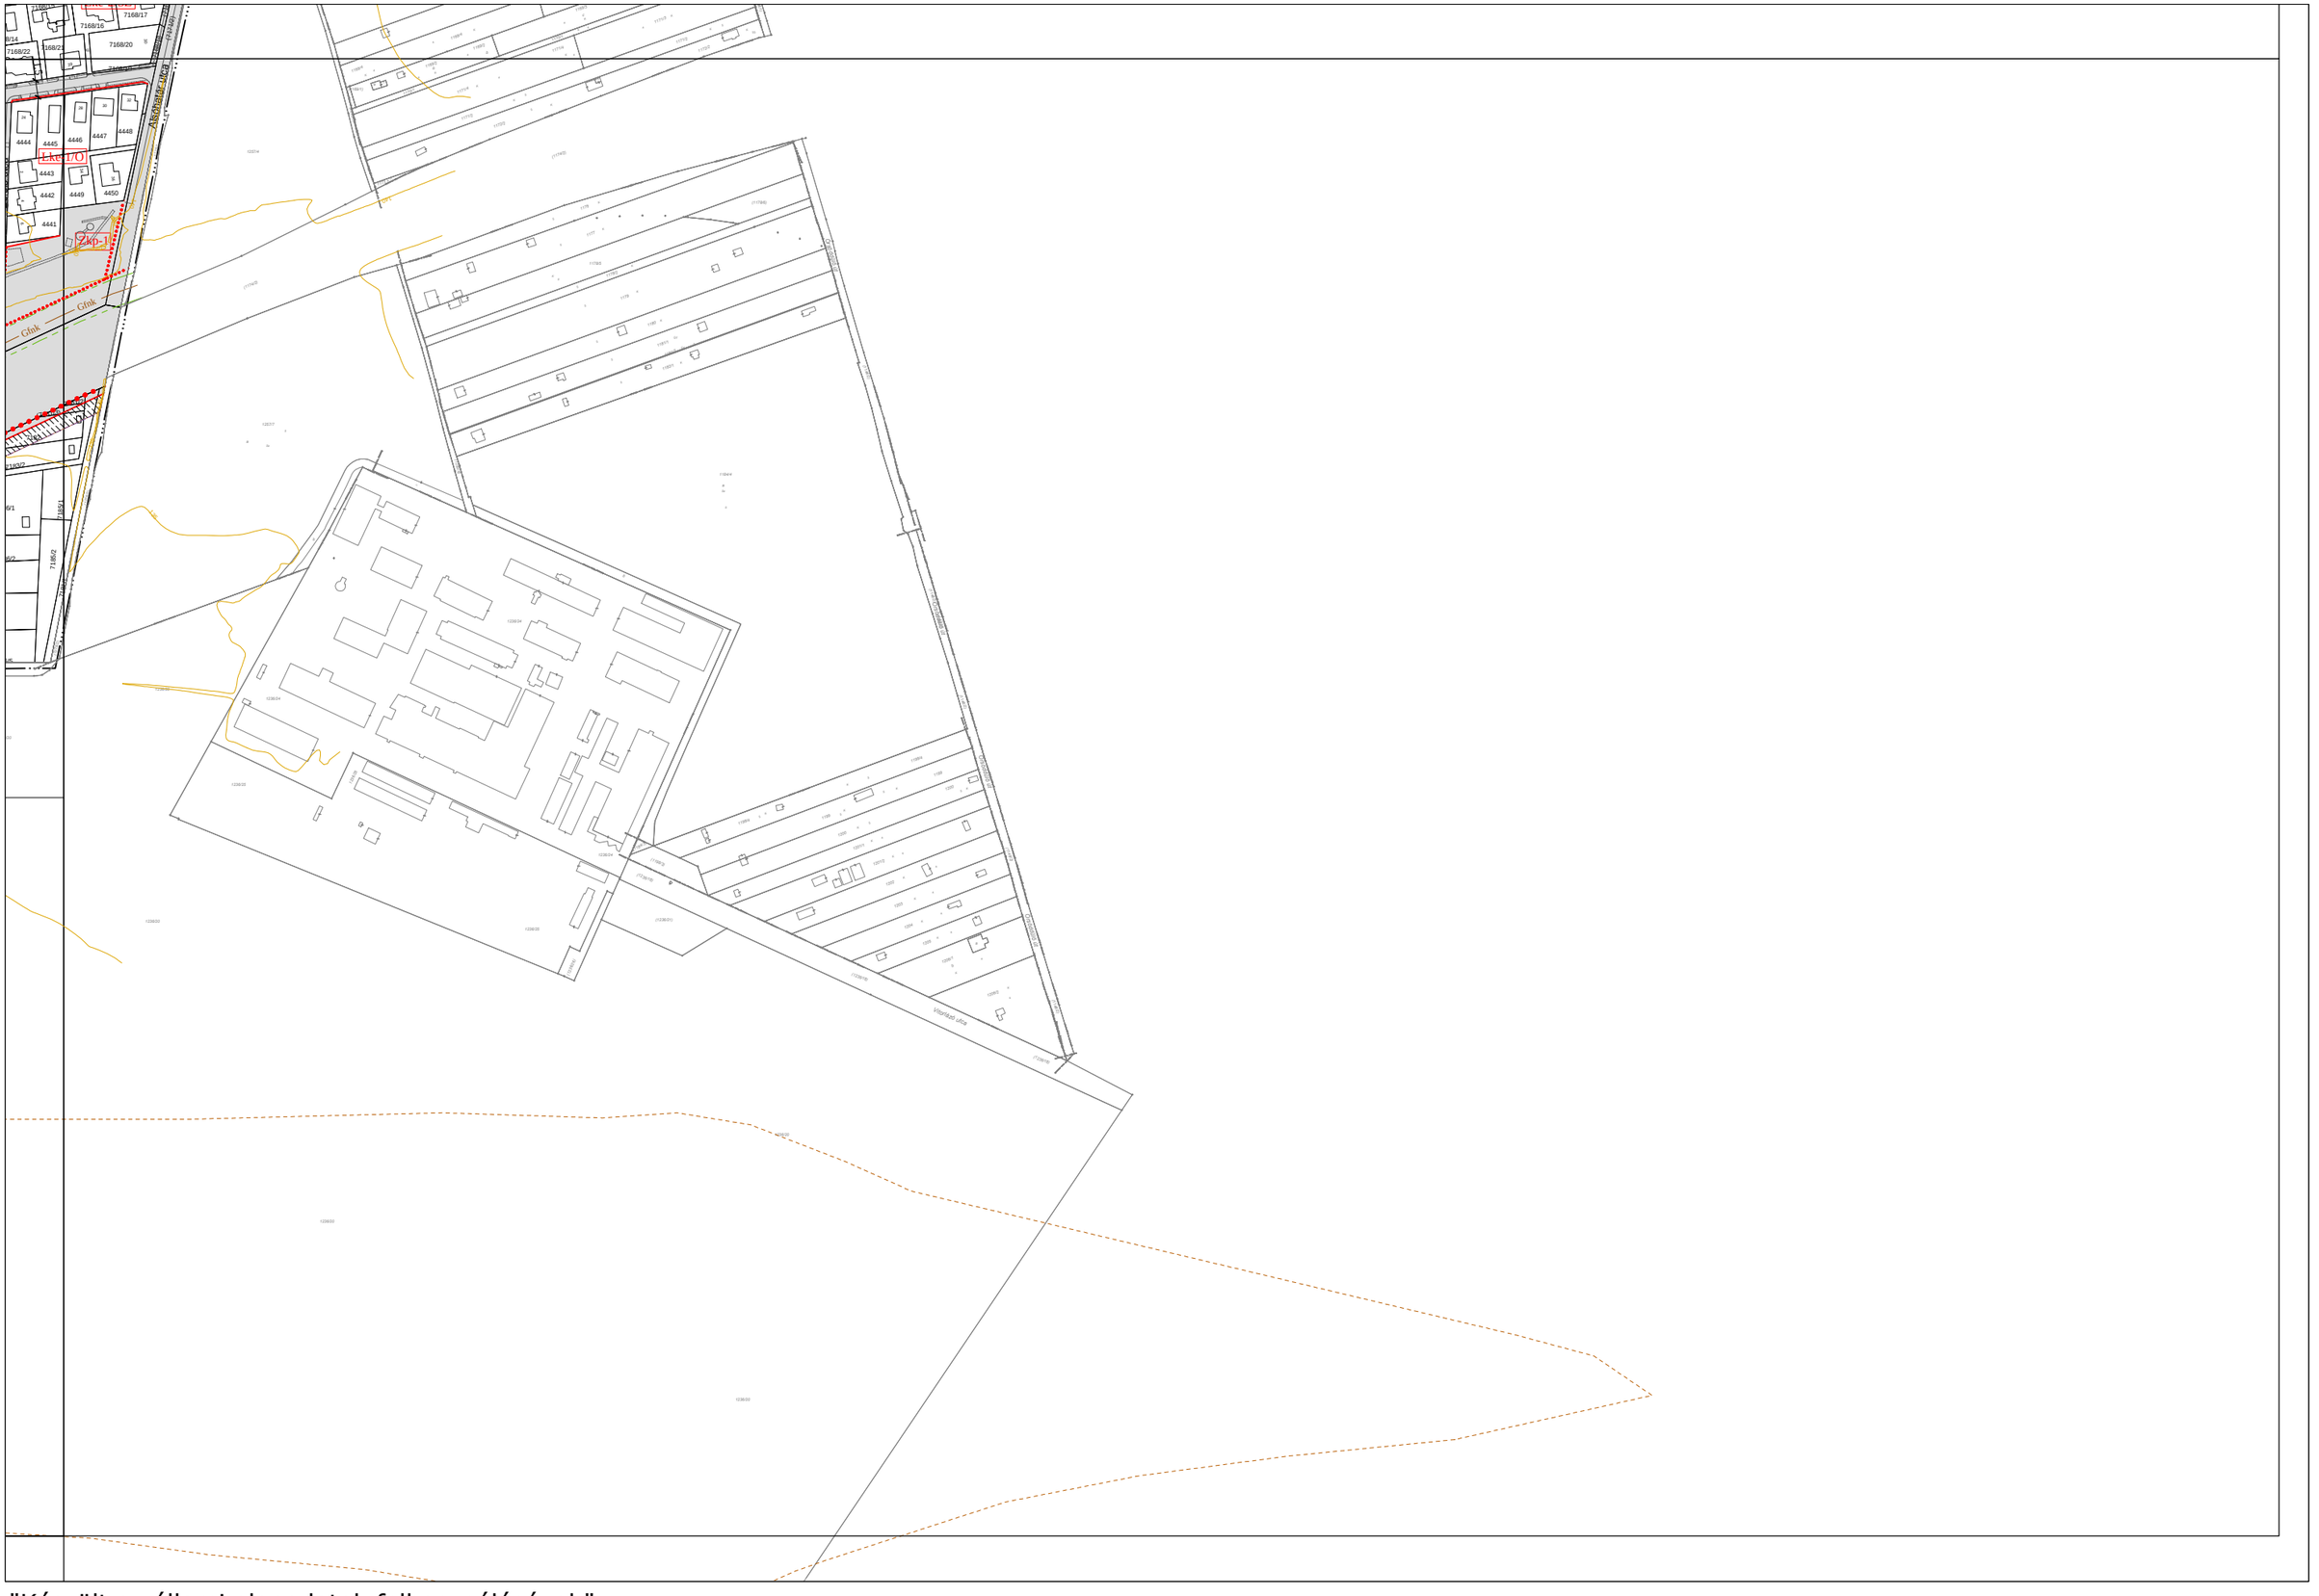

"Készült az állami alapadatok felhasználásával."

XXII/a.

M 1:2000

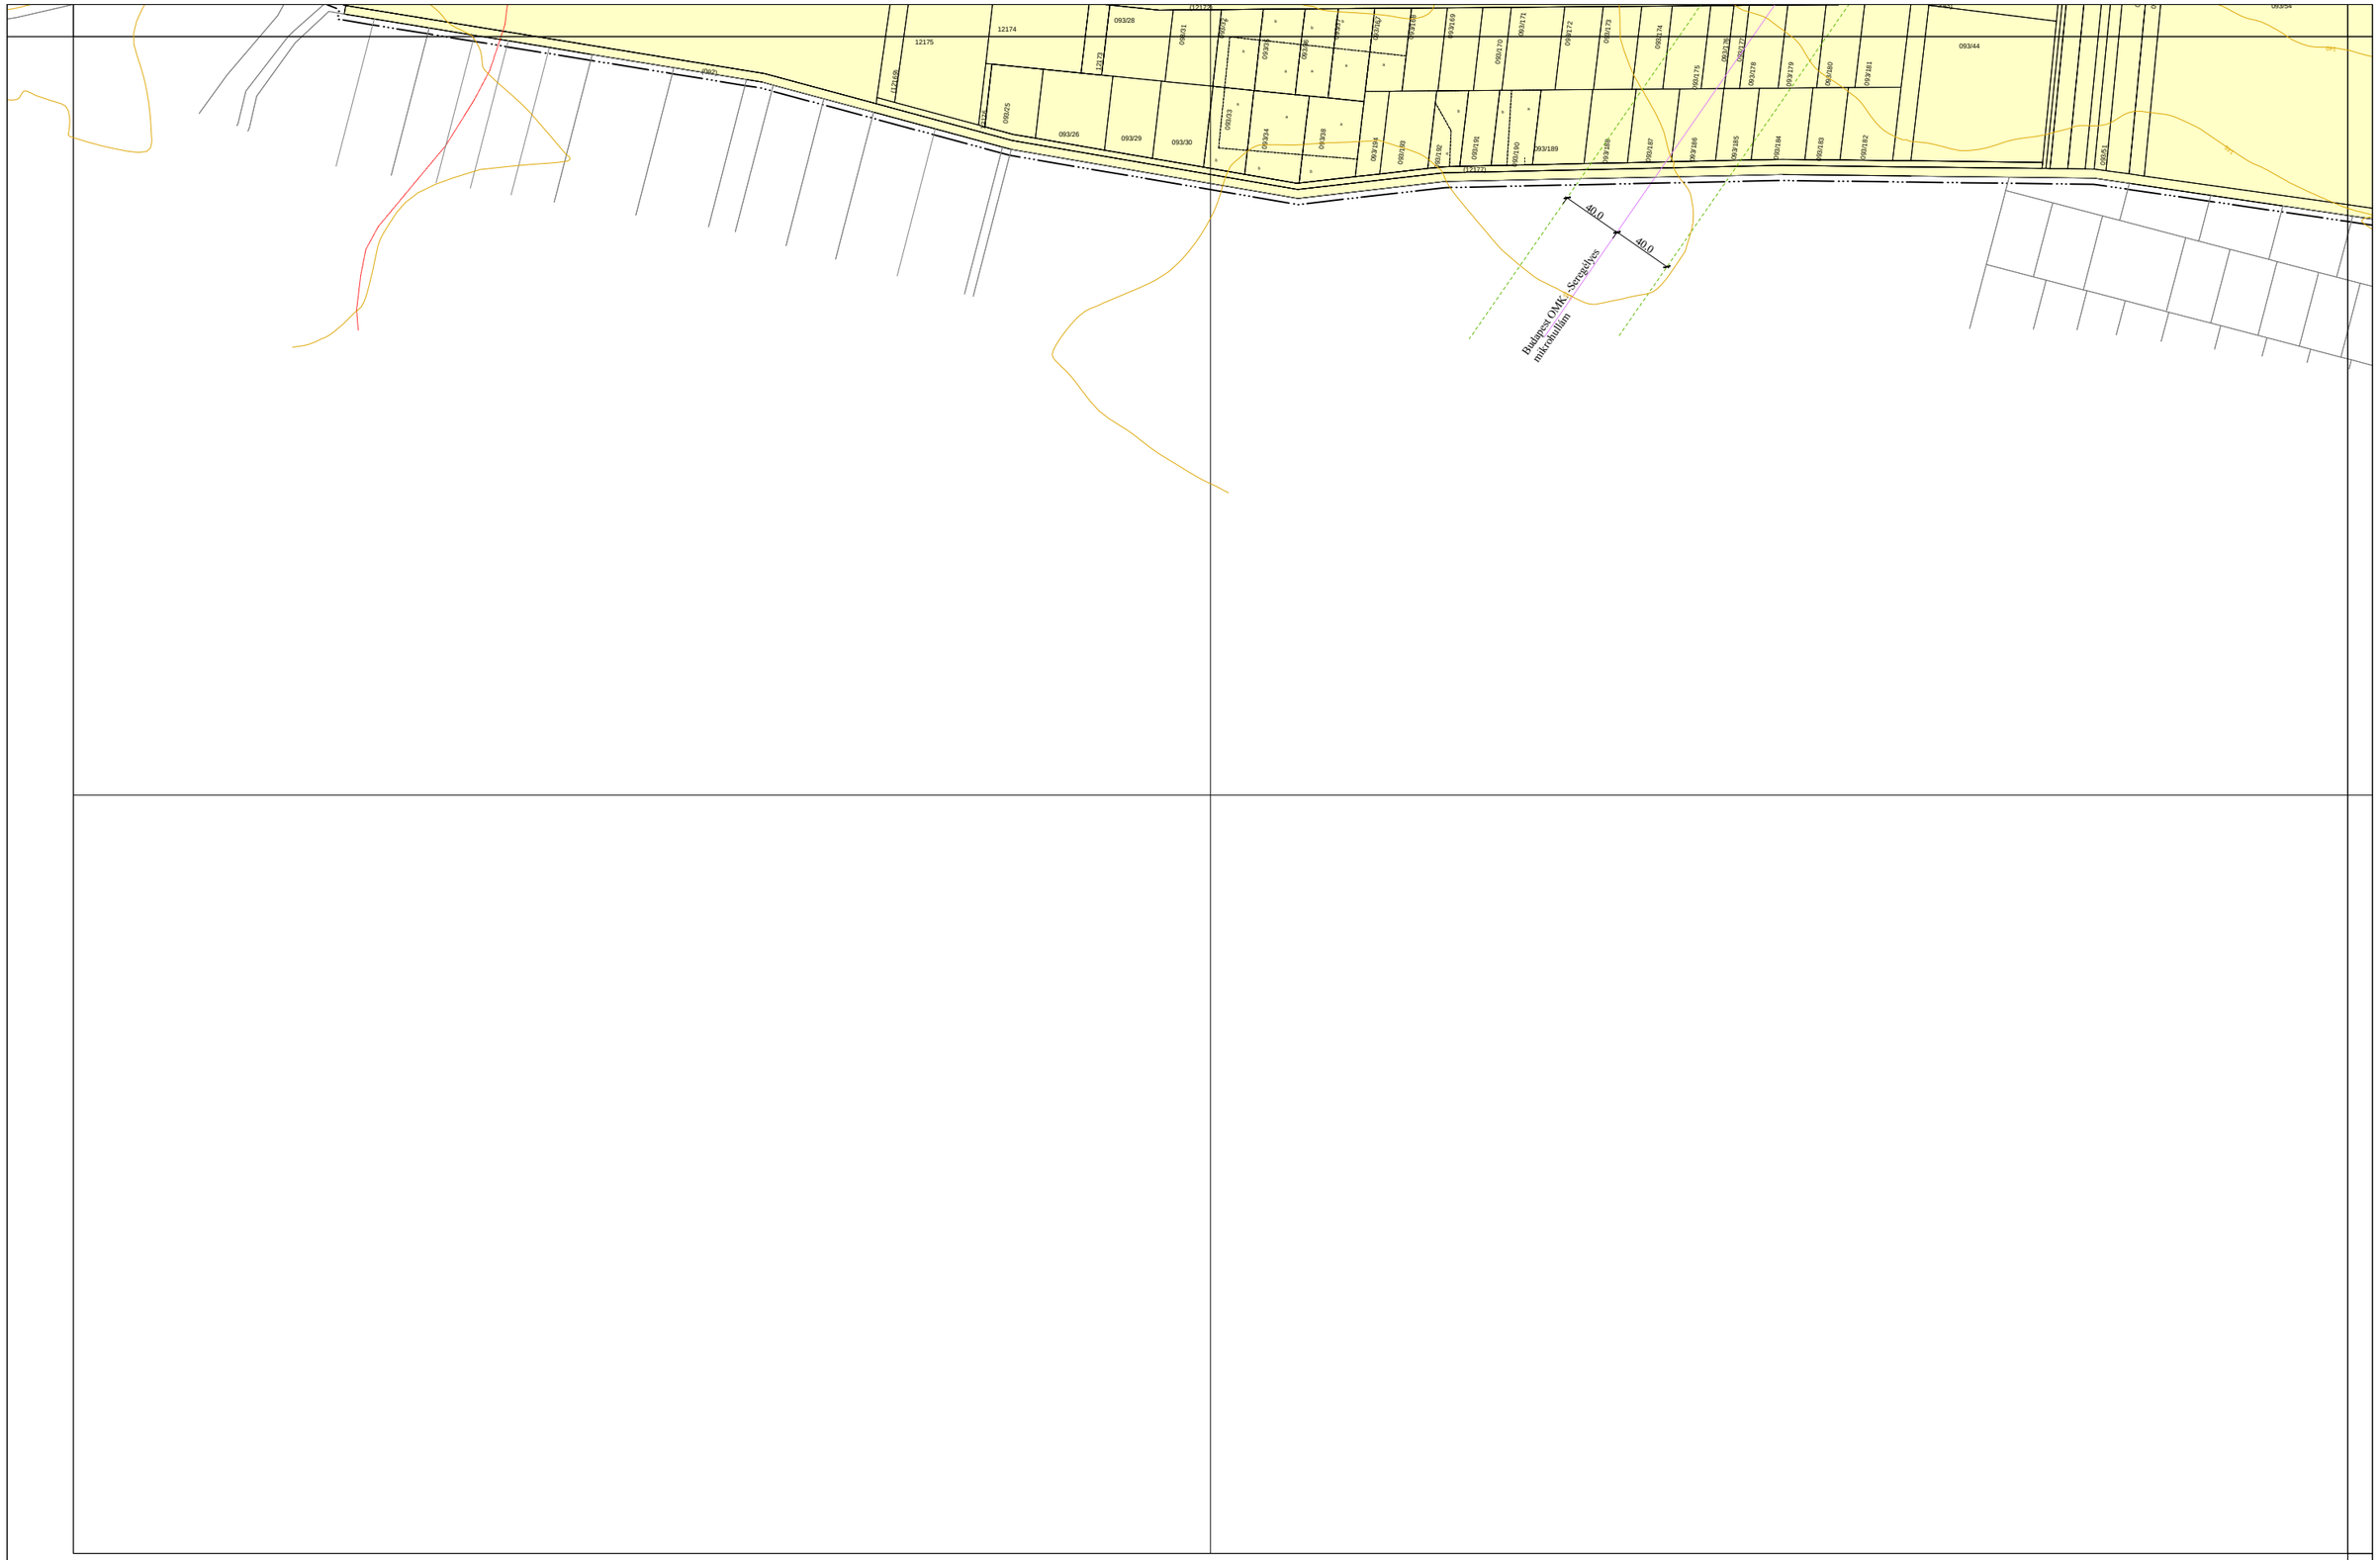

"Készült az állami alapadatok felhasználásával."

M 1:2000

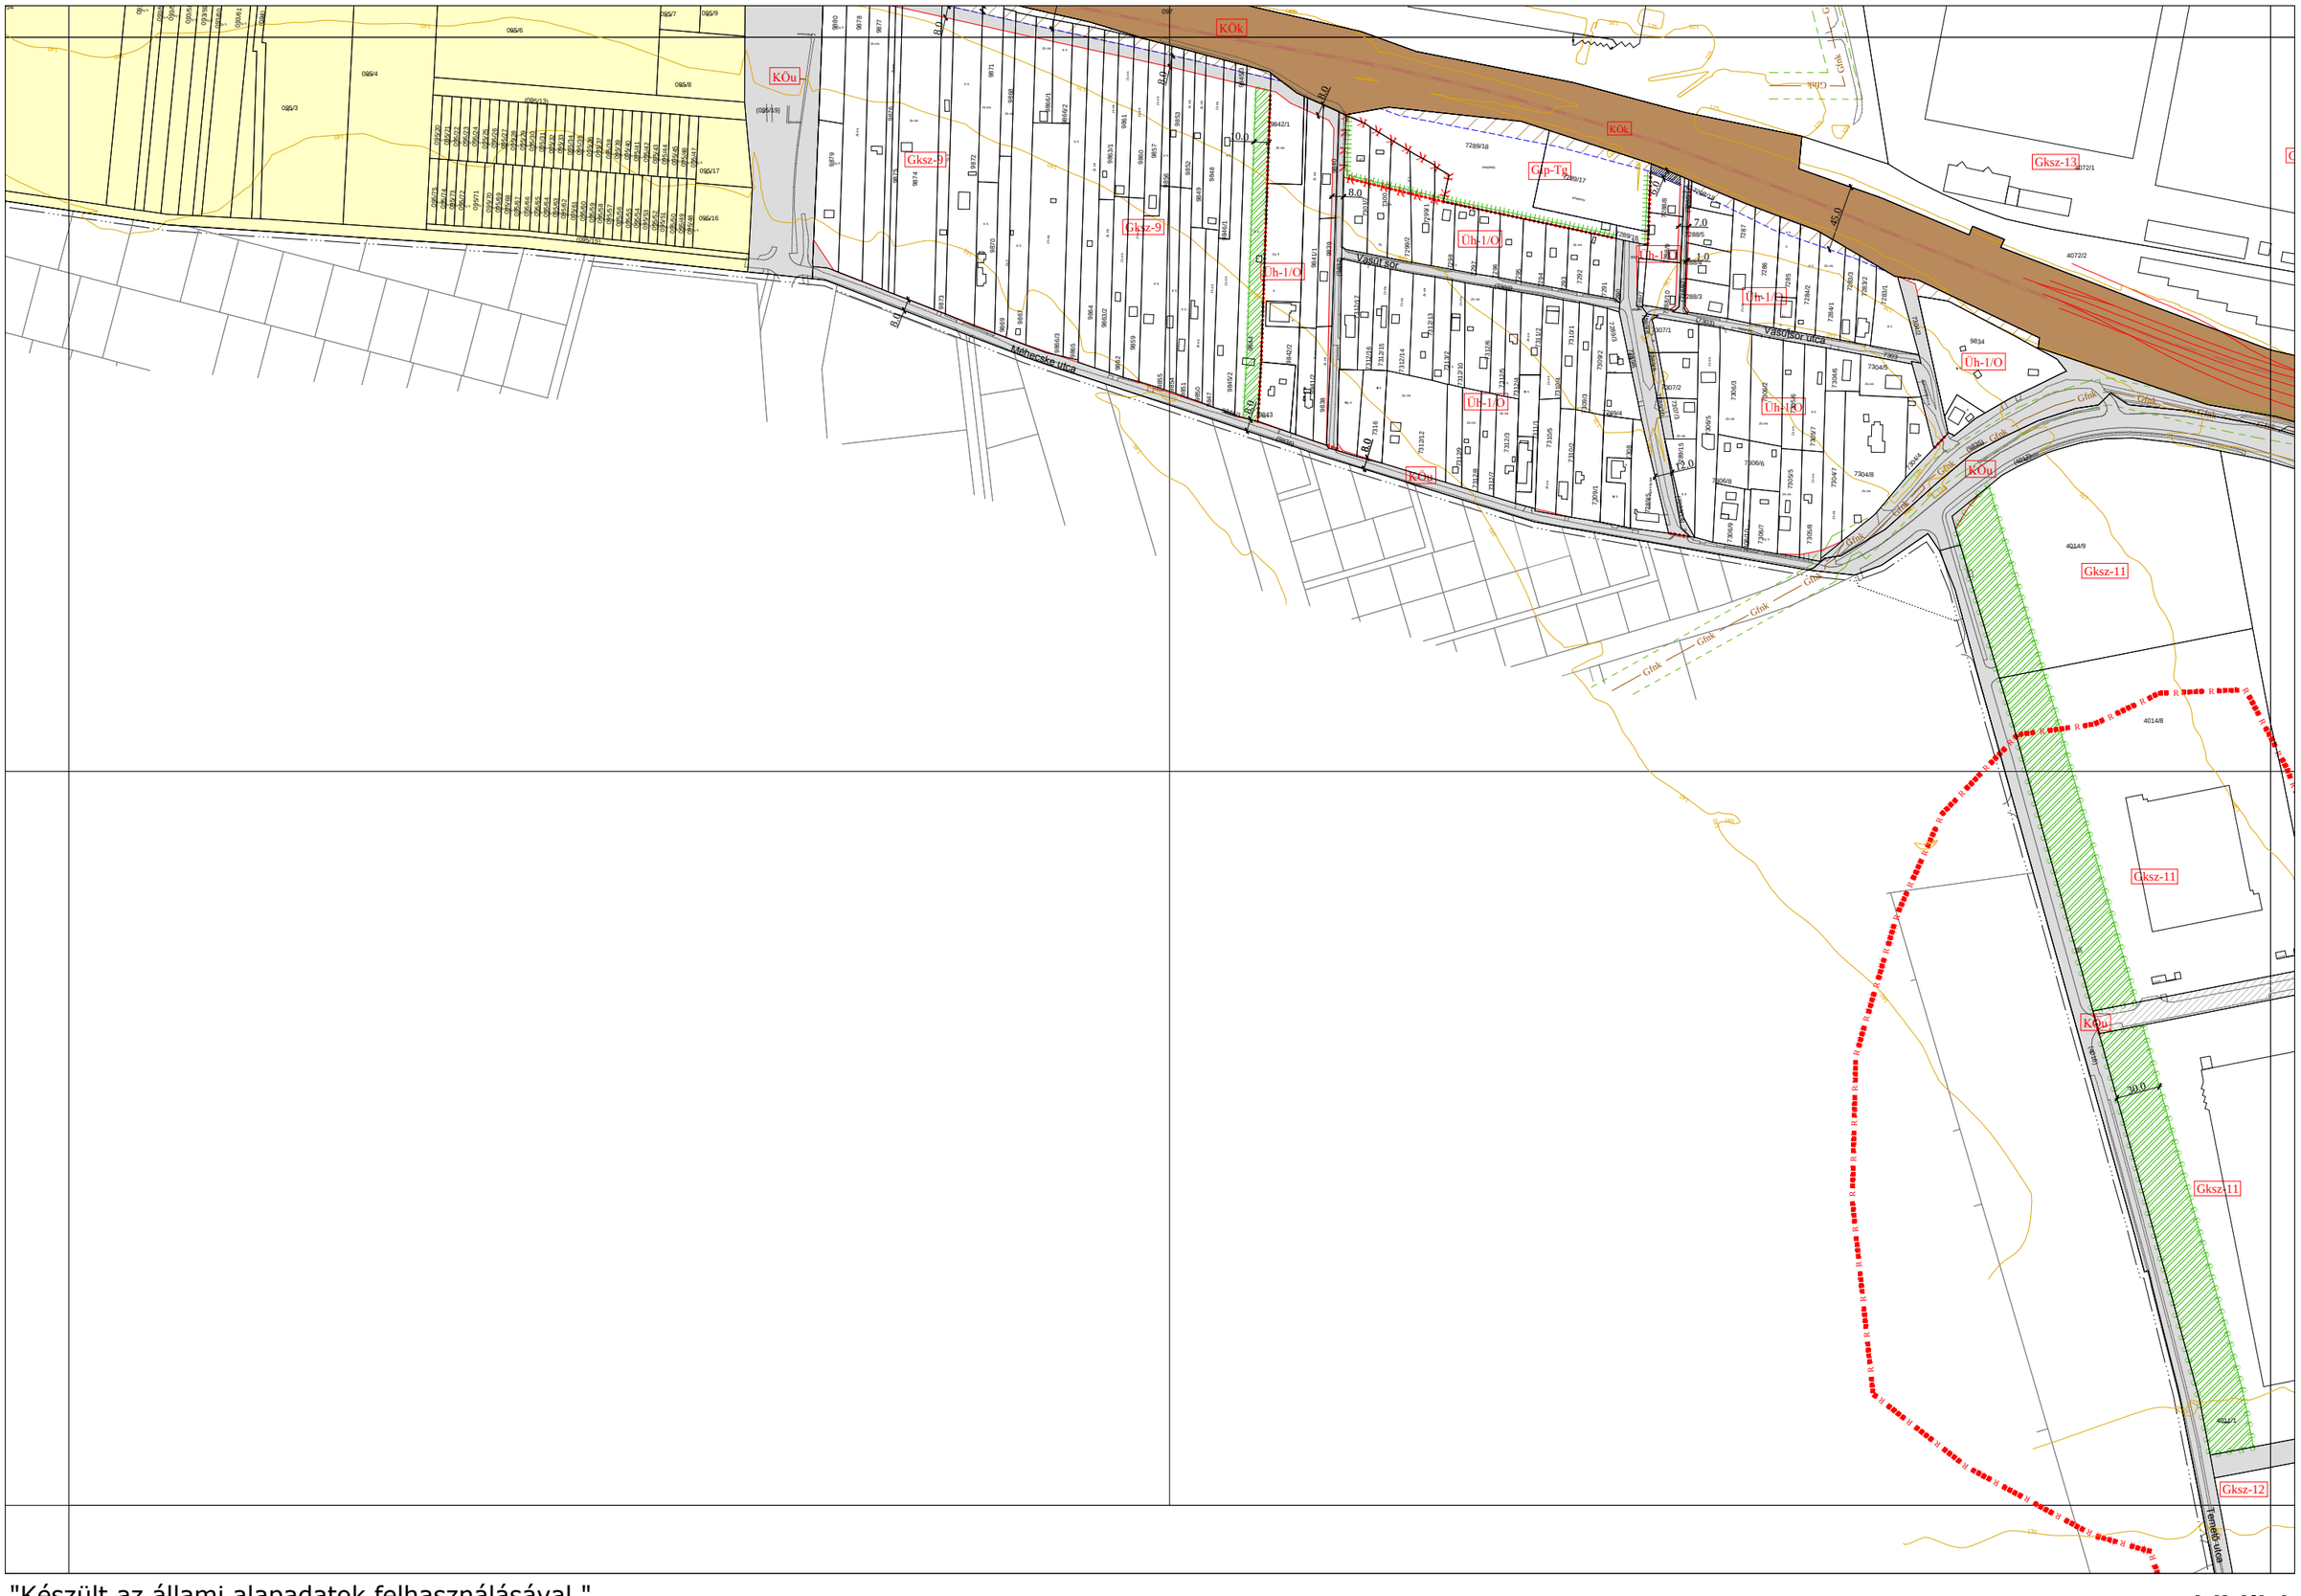

"Készült az állami alapadatok felhasználásával."

XXIV.

M 1:2000

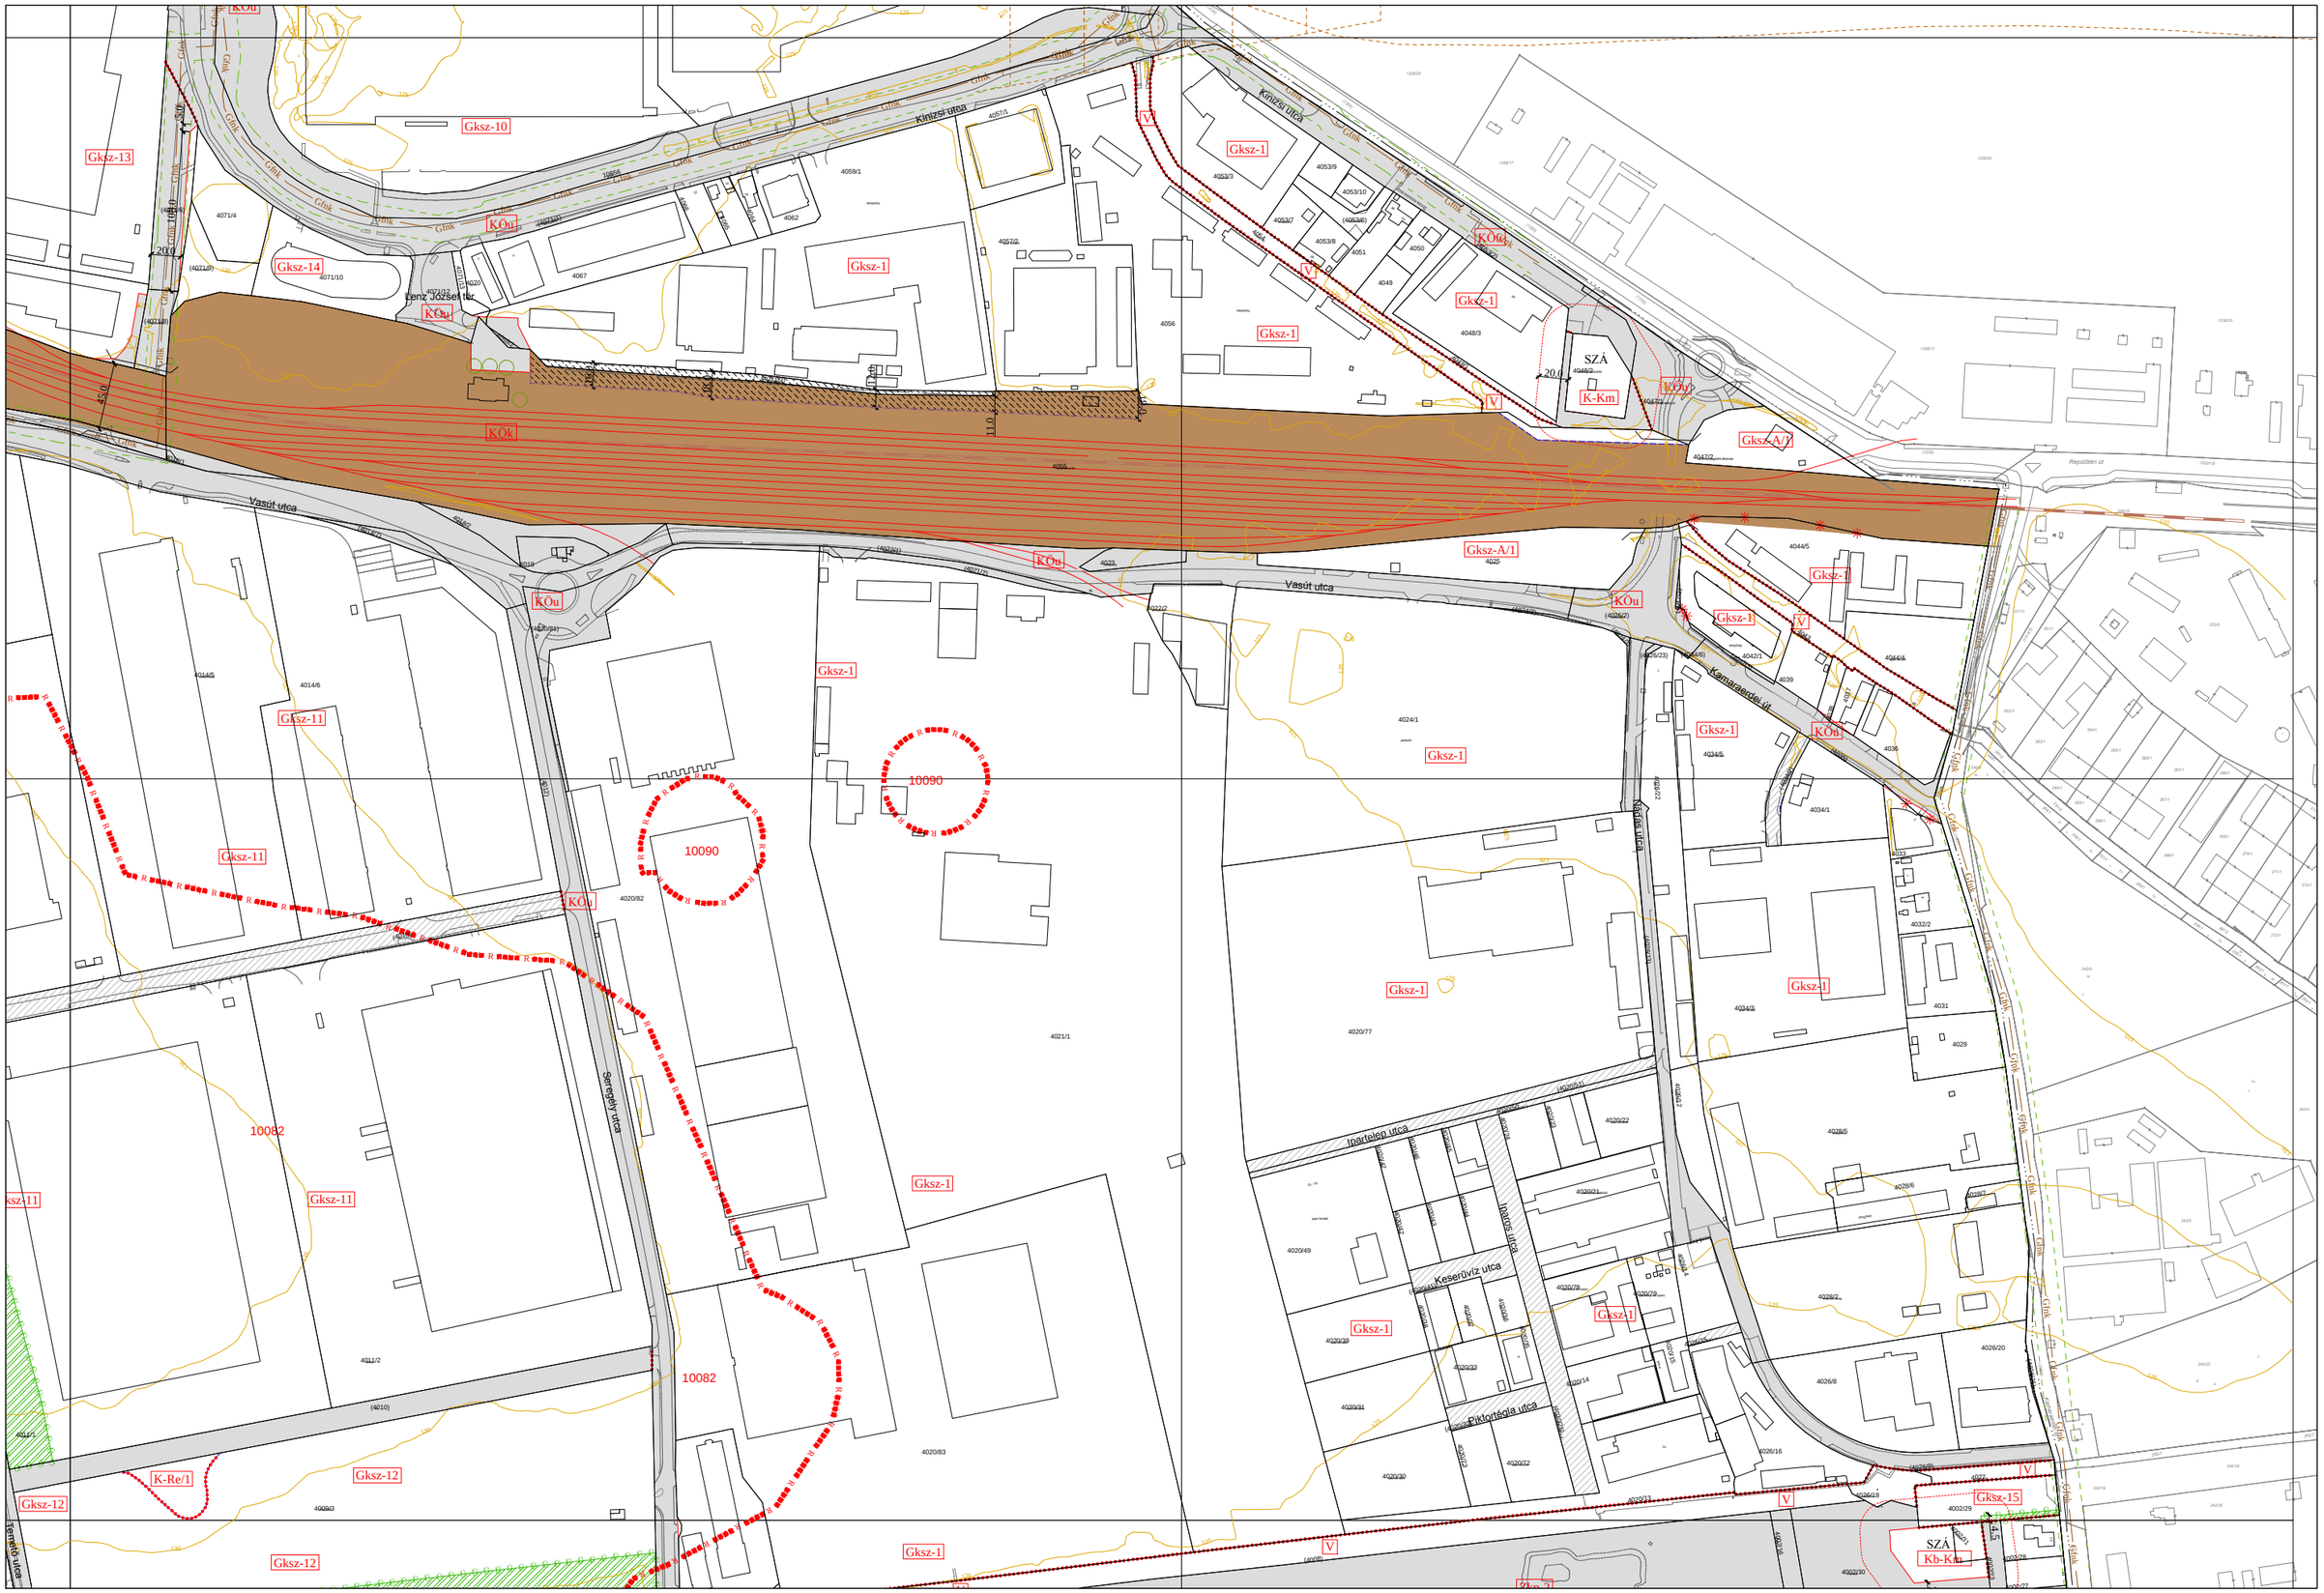

"Készült az állami alapadatok felhasználásával."

XXV.

M 1:2000

Gksz-12
Gksz-1
Gksz-15
Zkp-2
Kb-Km
SZÁ
K-Re/1
K-3
KÖu
Lke-1/SZ
Lke-2/SZ
Lke-3/SZ
Lke-4/SZ
Lke-5/SZ
Vi-A
Kb-vm
Kolozsvári utca
Kassai utca
Zombori utca
Kismartoni utca
Pinkóczi utca
Beszterce utca
Bereg-Szászi utca
Pilva utca
Tárcán köz
Sváby utca
Templom utca
Szikvíz utca
Sólyom utca
Harkály utca
Vörösvári út
Hidegkúti út
Szőlőhegyi utca
Szántó utca
Szőlőkert utca
Tövisoldal utca
Tárcán utca
Kamaraerdei Sportpálya
Kamaraerdei Sportpálya Öltöző
Kamaraerdei Sportpálya Öltöző
Vasútvonal utca
Kamaraerdei út
Kamaraerdei út
Kamaraerdei út

M 1:2000

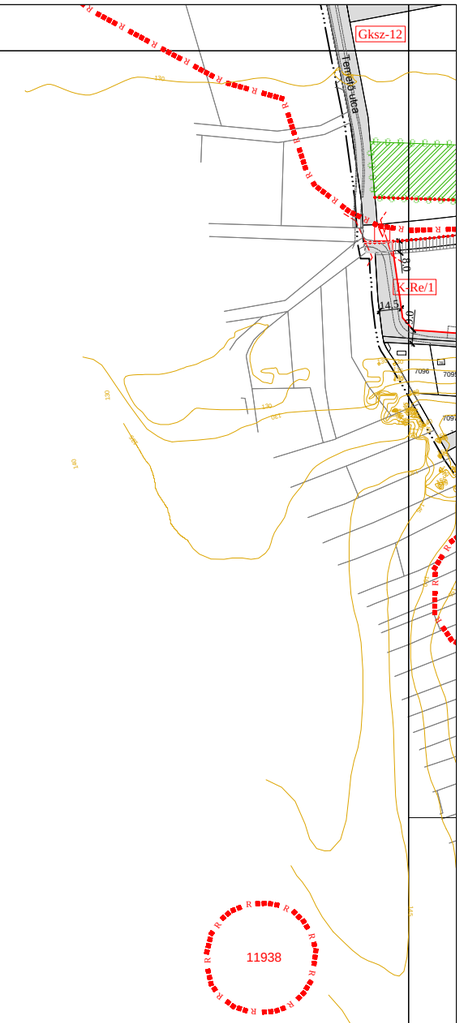

"Készült az állami alapadatok felhasználásával."

M 1:2000

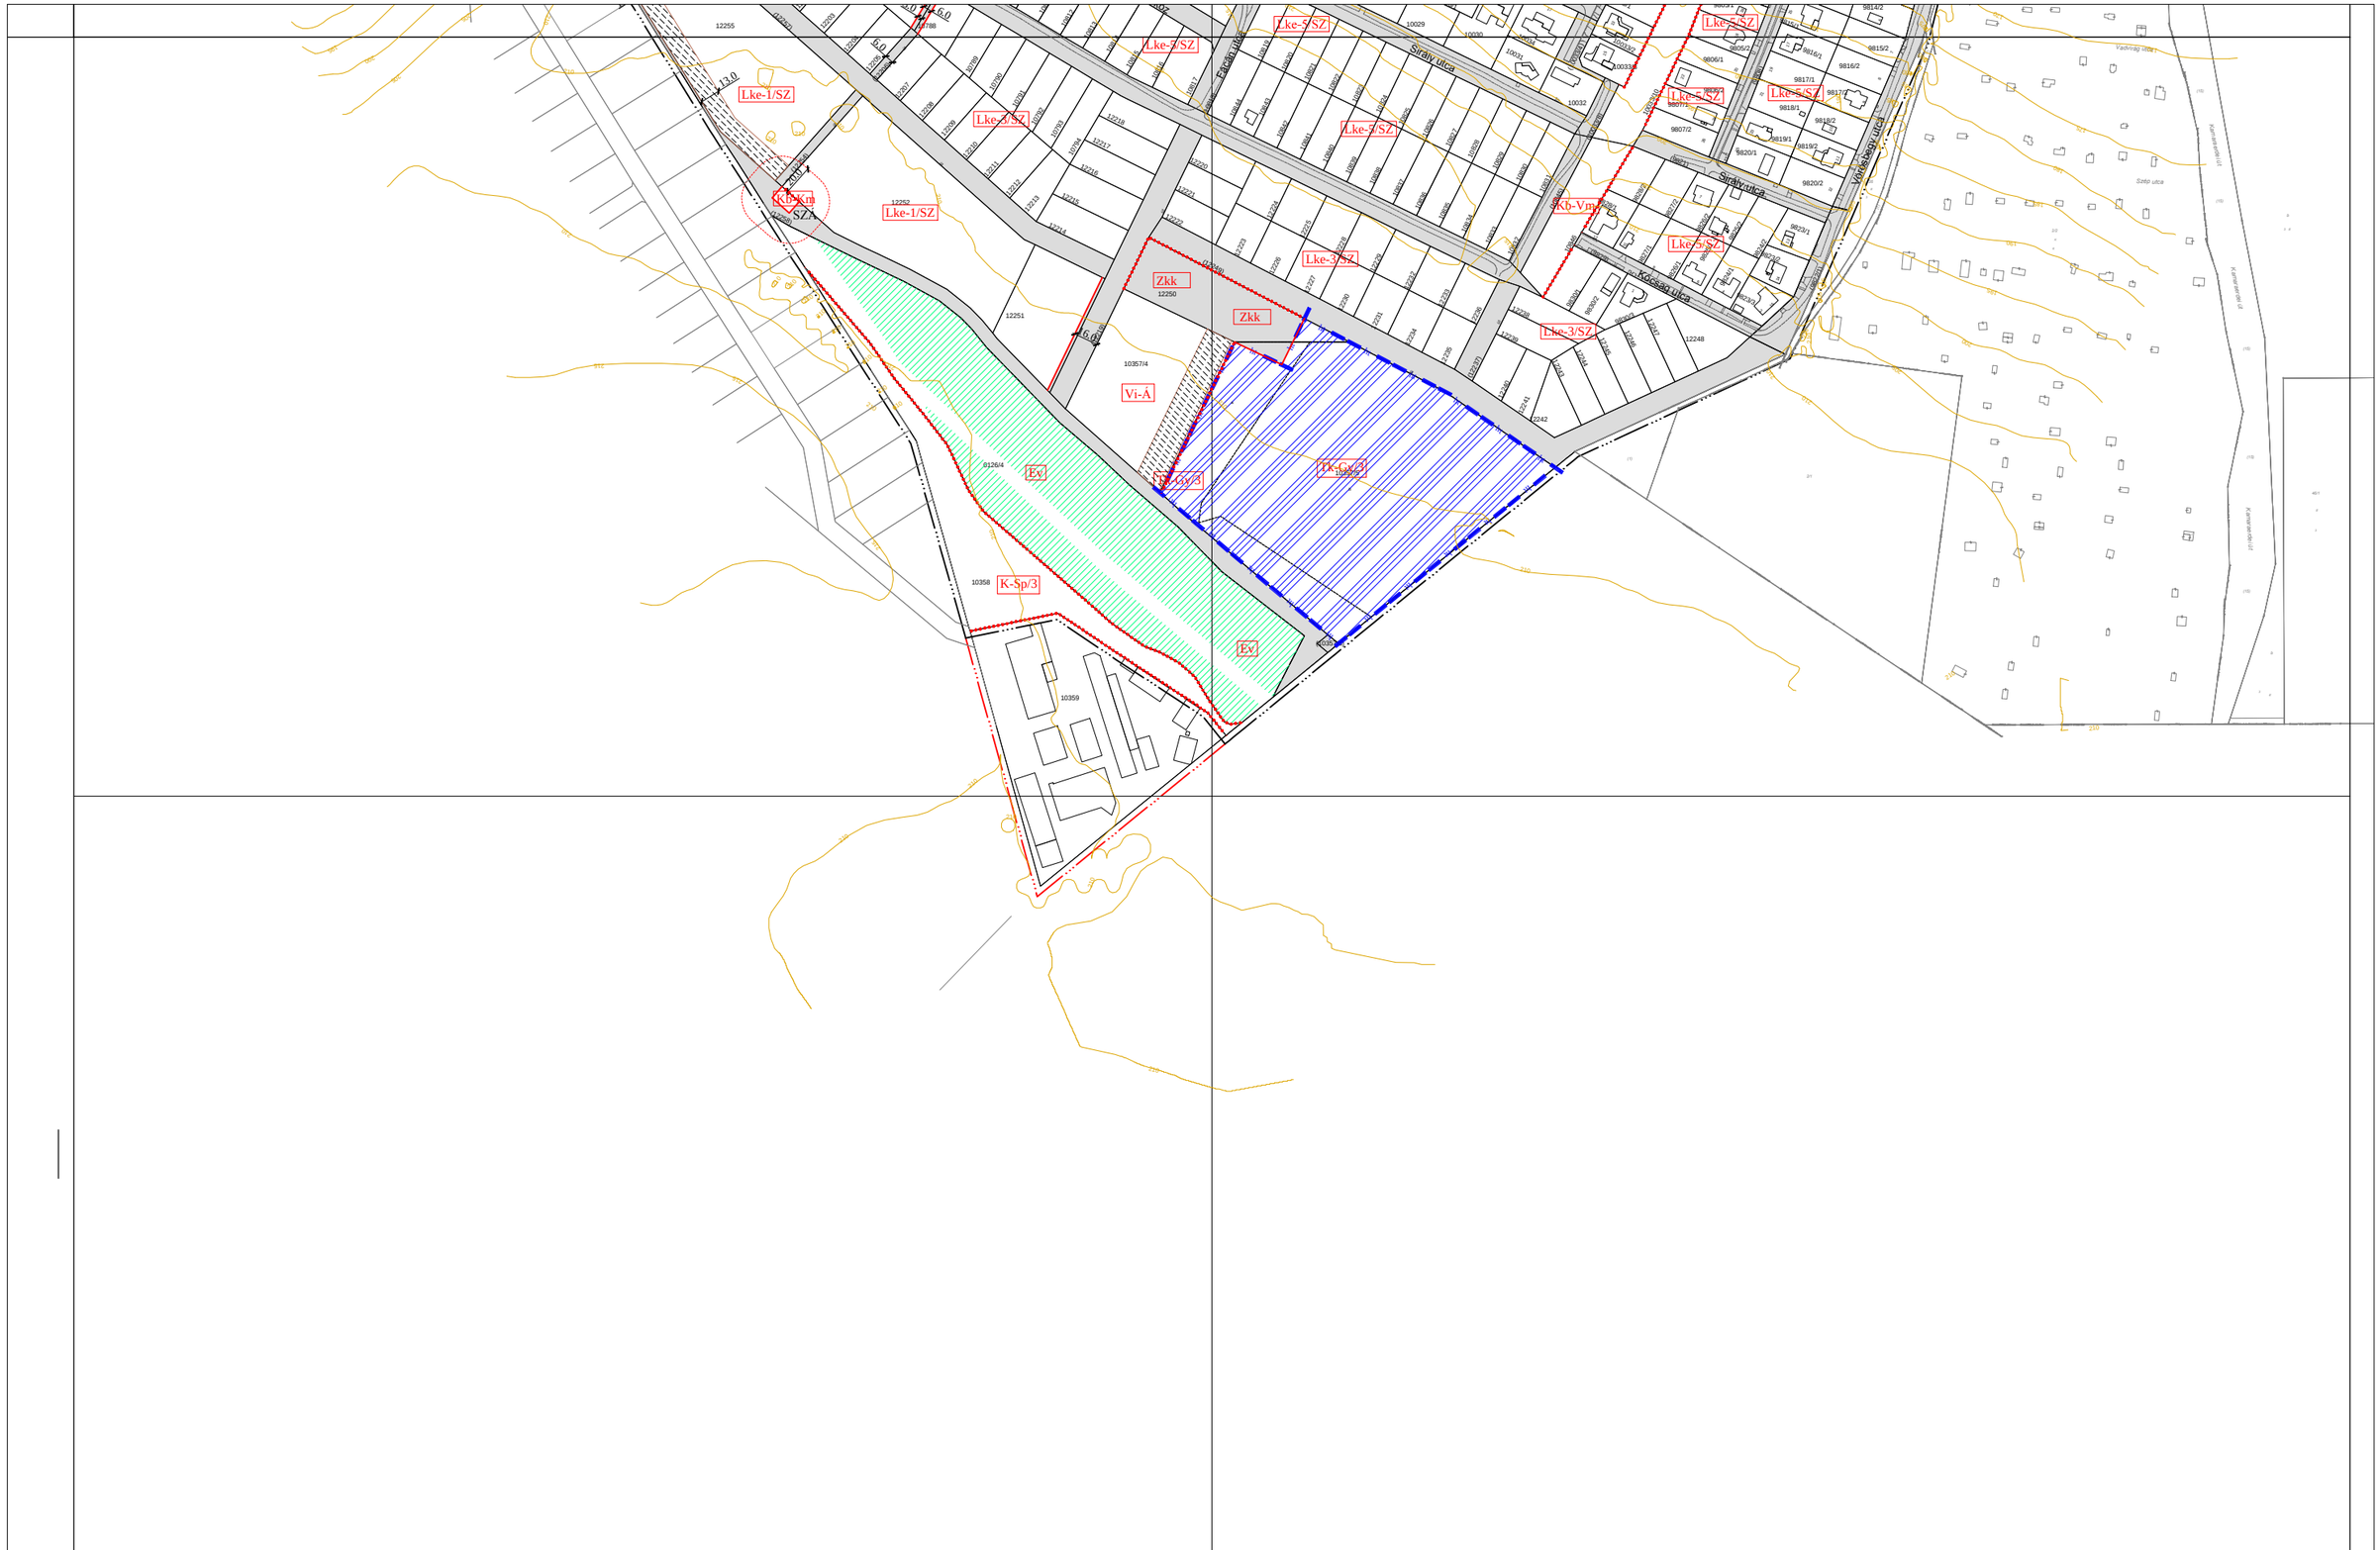

"Készült az állami alapadatok felhasználásával."

XXVII.