
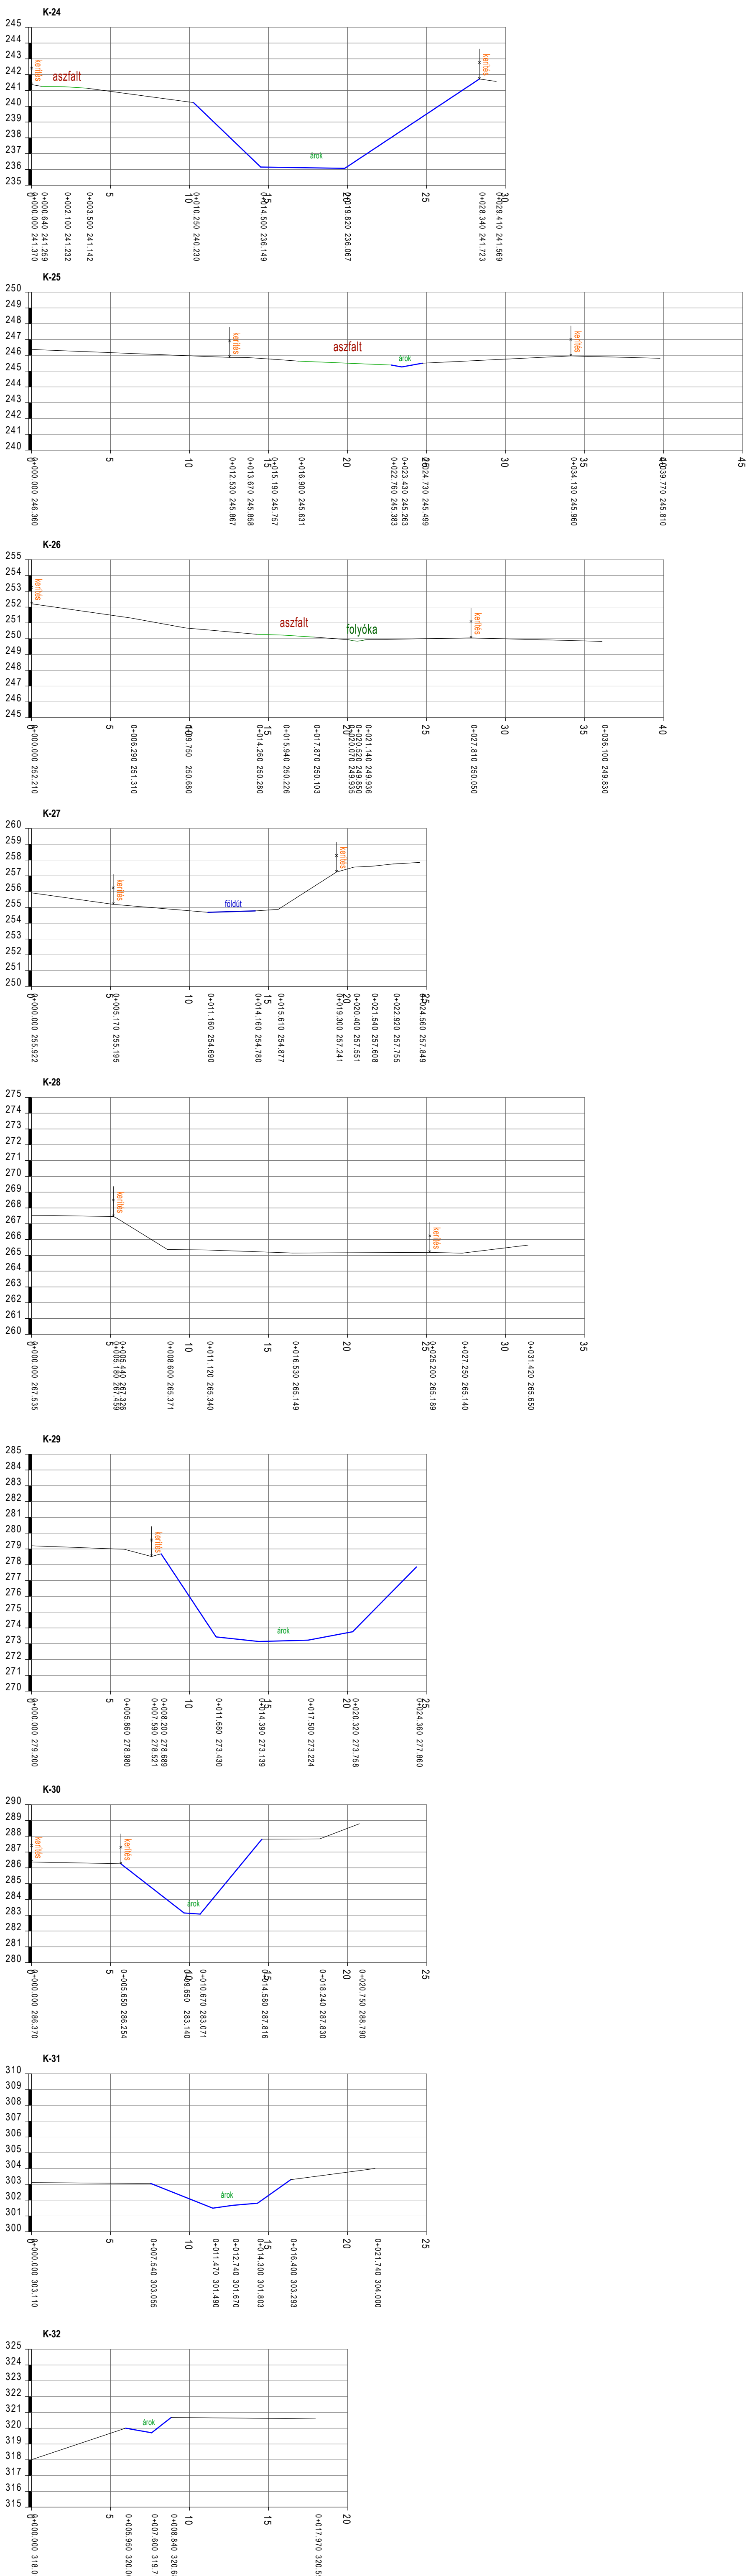


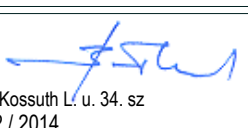

A létesítmény tervezője: 		INNO - VIT '98 Ipari, Kereskedelmi és Szolgáltató BT. 2330. Dunaharaszti, Kossuth Lajos u. 34. sz. Tel/Fax: 06-24-483-168, Mobil: 06-20-9740-766, E-mail: bartek@invitel.hu		Felelős Tervező:  Bartek István 2330 Dunaharaszti Kossuth L. u. 34. sz VZ-T 13/2042 / 2014	
A projekt és helyszín:		Budaörs Frankhegy közműtervezés		K.É-23143	
Részmuvelet:		1.1.1 Budaörs, Frankhegy Felsőzíni vízelvezető hálózat tervezése		Rajzszám:	
A tervlap:		2-0 jelű főgyűjtő Jellemző Keresztszelvényei II.		K _{cs} -8.2	
Méretarány:		M = 1 : 200	Koordínátarendszer:		EOV
Mégrendelő, Engedélyes:		 Budaörs Város Önkormányzata 2040 Budaörs, Szabadság út 134. sz.		Dátum:	
				2012. június hó.	
				Tervszám:	
				Tk-01/2012	
				Tervfajta:	
				Elvi Vízjogi Engedélyezési Terv	

A tervdokumentáció az Szerzői jogokról szóló 1999. évi LXXVI törvény 1.§ (1.) bekezdés k.) pontja szerint szerzői jogi védelem alá esik. A tervdokumentáció egészének vagy bármely részének a tervező engedélye nélküli felhasználása jogi következményeket von maga után.