
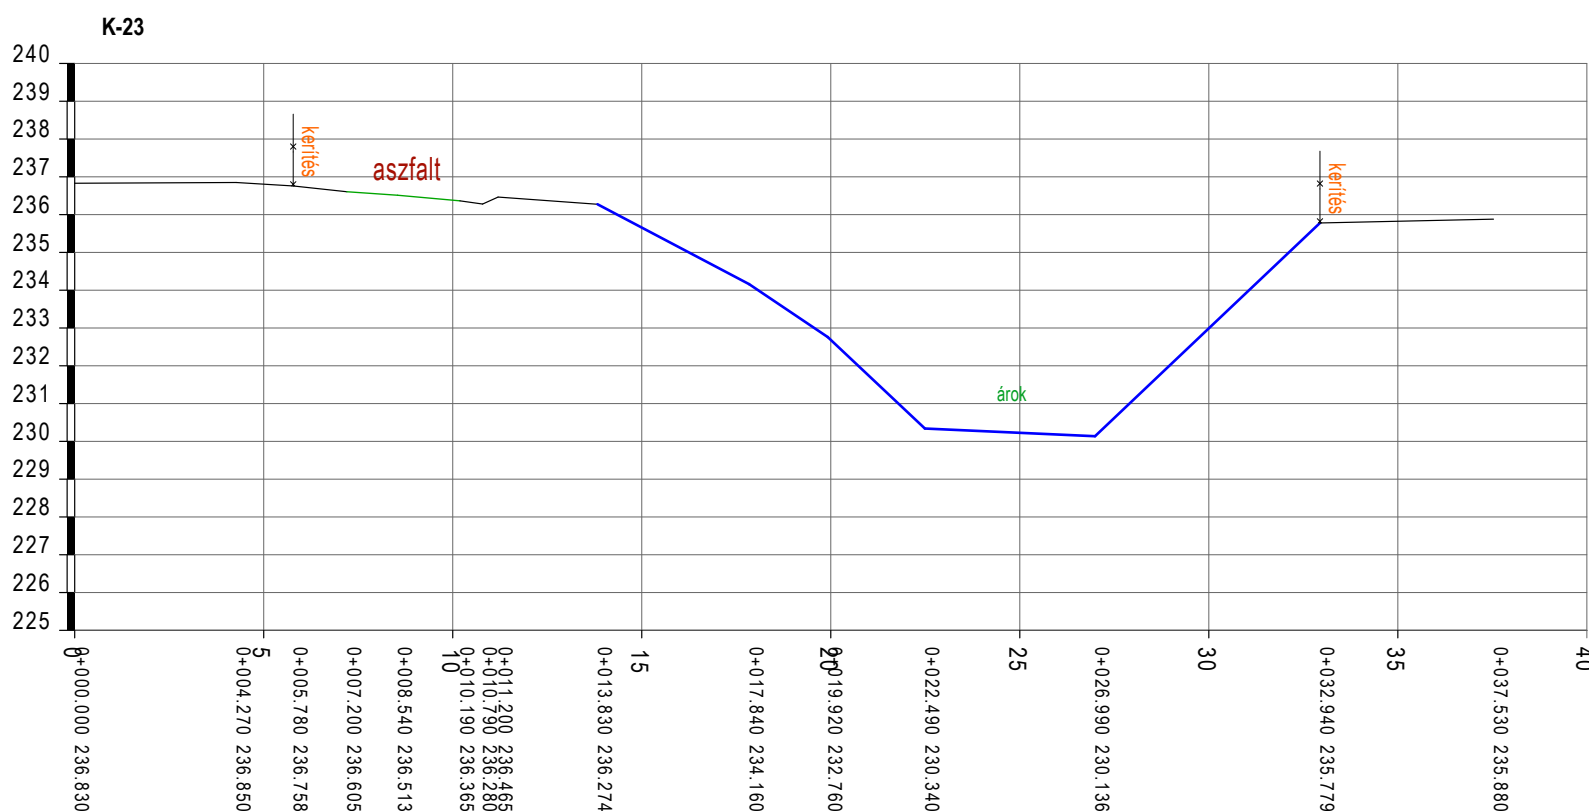
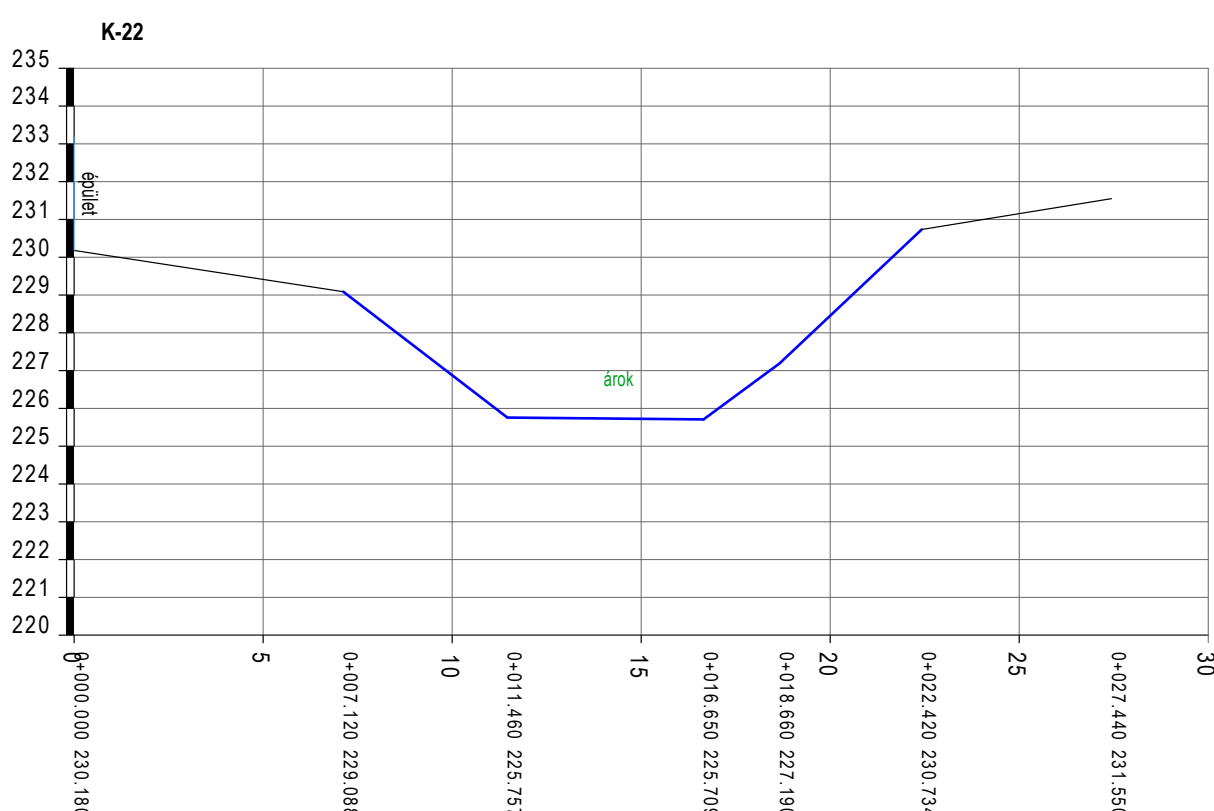
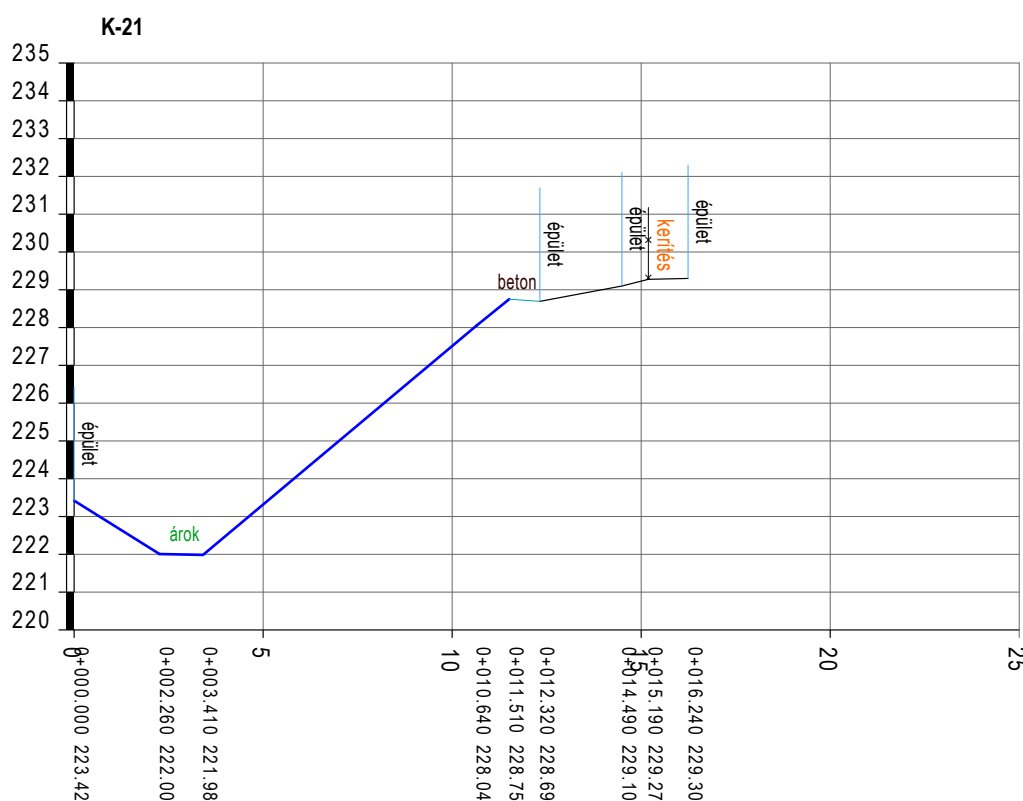
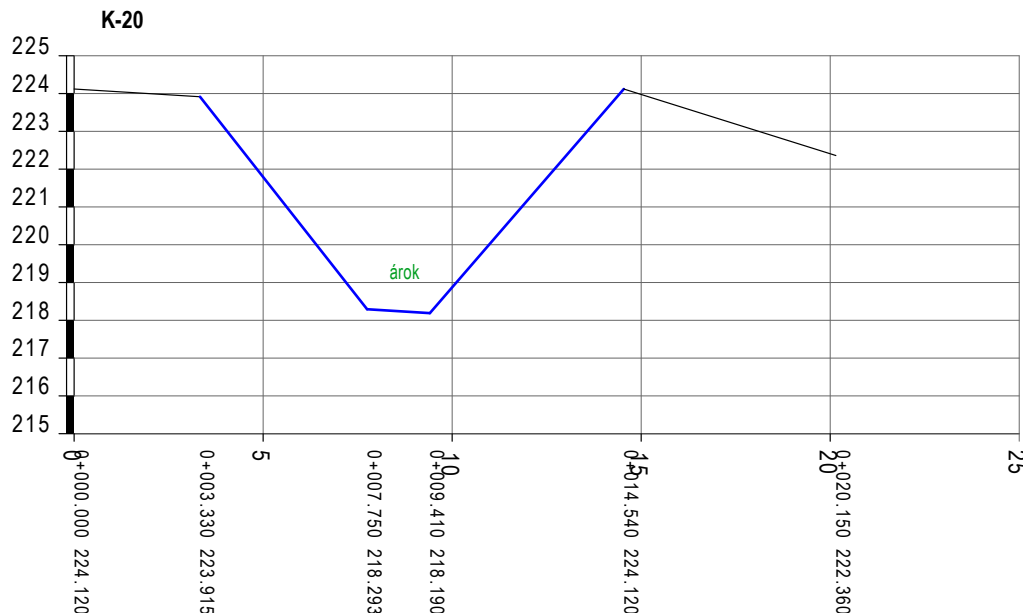
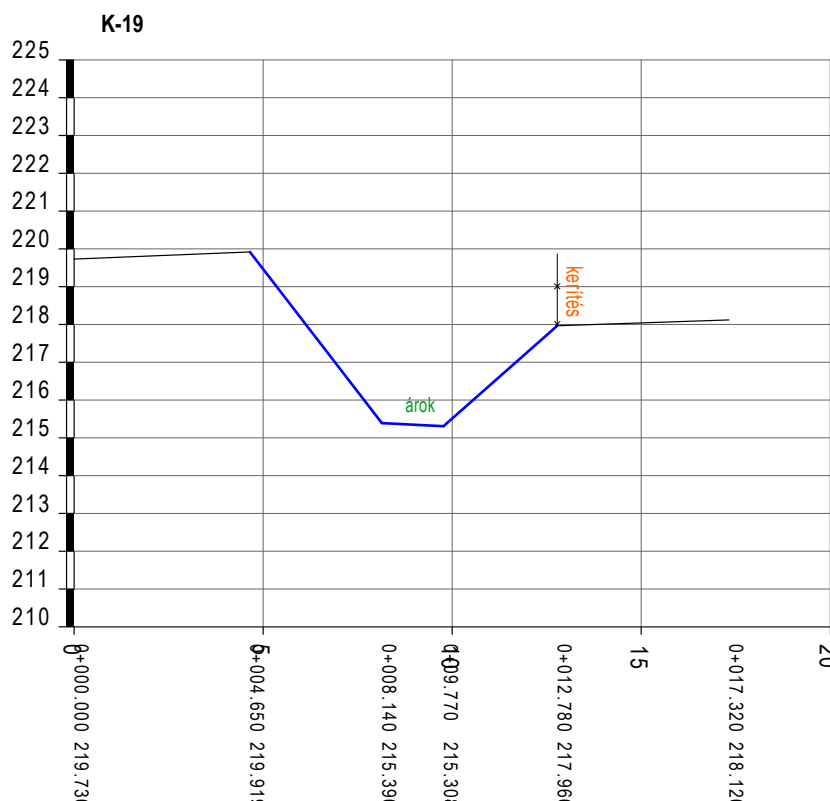
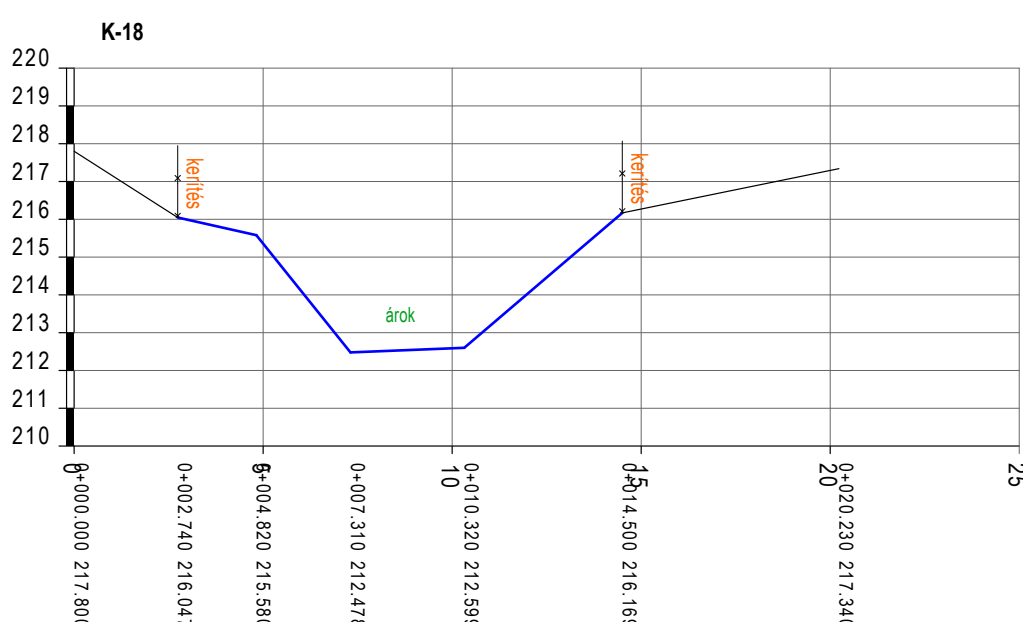
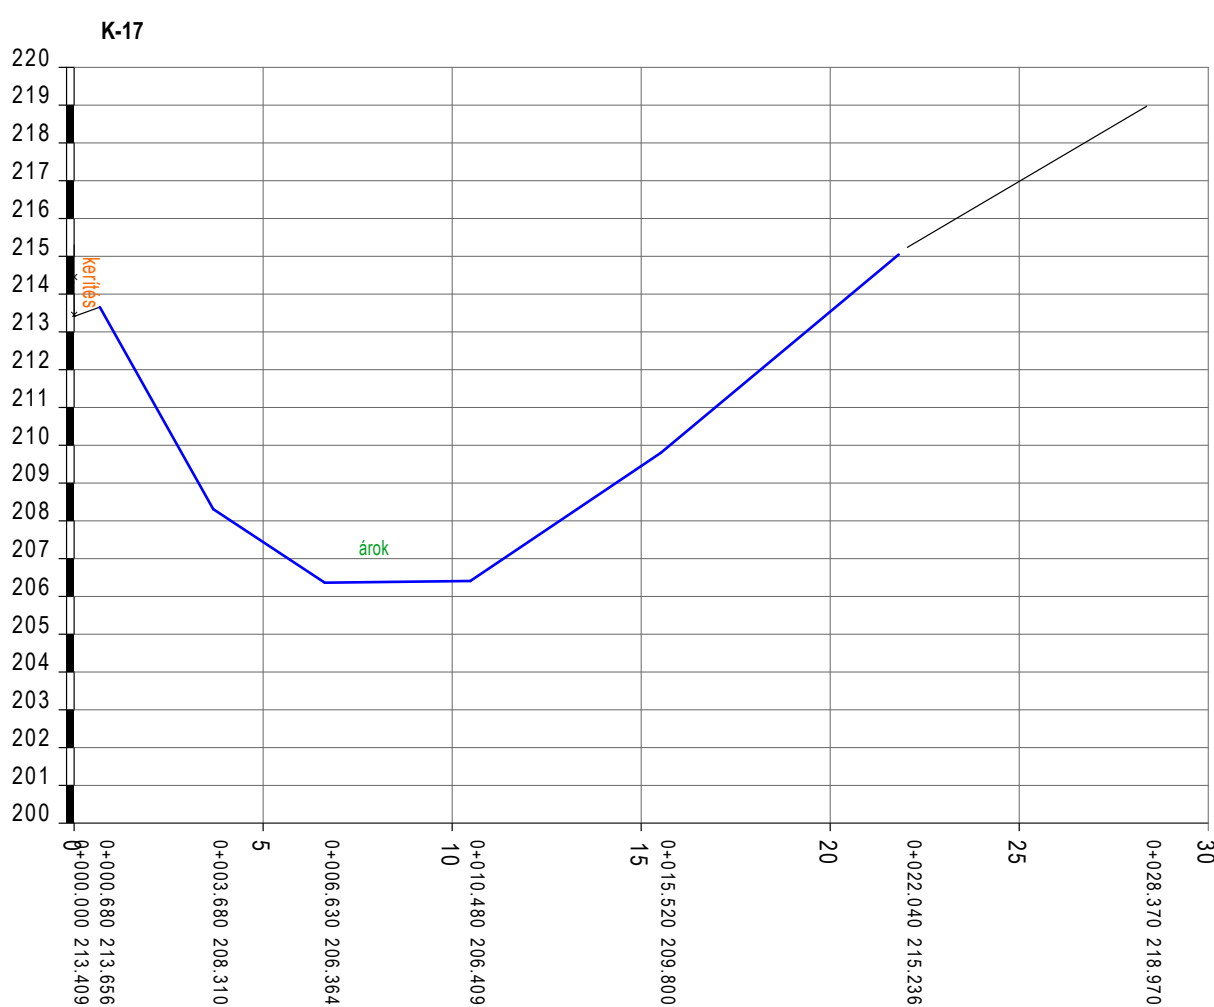


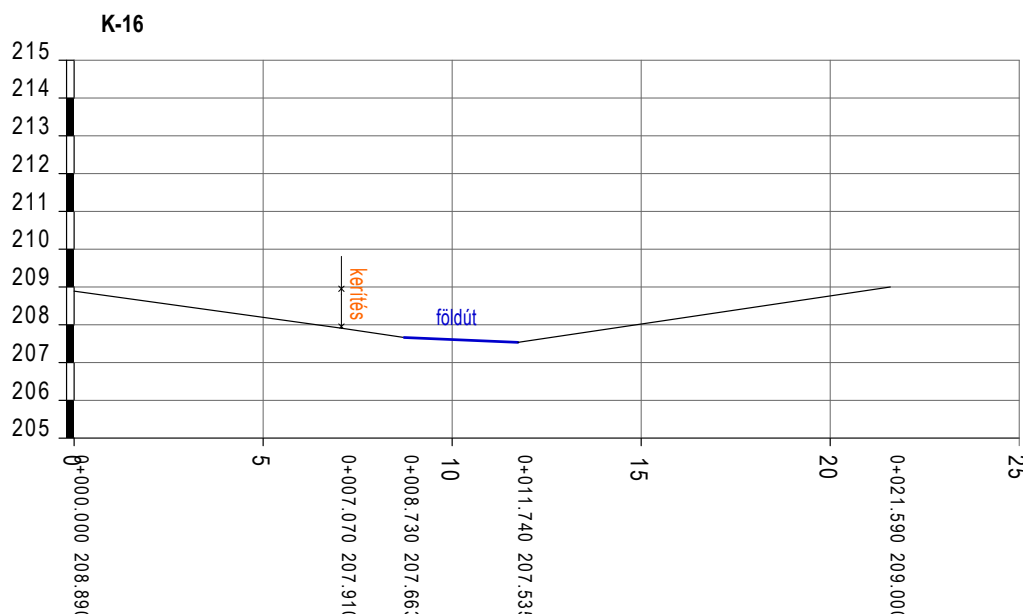

		INNO - VIT '98 Ipari, Kereskedelmi és Szolgáltató BT. 2330. Dunaharaszti, Kossuth Lajos u. 34. sz. Tel/Fax: 06-24-483-168, Mobil: 06-20-9740-766, E-mail: bartek@invitel.hu		Felelős Tervező: Bartek István 2330 Dunaharaszti Kossuth L. u. 34. sz VZ-T 13/2042 / 2014	
A projekt: és helyszín:		Budaörs Frankhegy közműtervezés		K.É-23143	
Részművelet:		1.1.1 Budaörs, Frankhegy Felszíni vízelvezető hálózat tervezése		Rajzsám:	
A tervlap:		2-0 jelű főgyűjtő Jellemző Keresztszelvényei I.		K_{cs}-8.3	
Méretarány:	M = 1 : 200	Koordináta-rendszer:	EOV	Dátum:	2012. június hó.
Megrendelő, Engedélyes.:	 Budaörs Város Önkormányzata 2040 Budaörs, Szabadság út 134. sz.	Tervfajta:		Elvi Vízjogi Engedélyezési Terv	

A tervdokumentáció az Szerzői jogokról szóló 1999. évi LXXVI. törvény 1.§ (1.) bekezdés k.) pontja szerint szerzői jogi védelem alá esik.
A tervdokumentáció egészének vagy bármely részének a tervező engedélye nélküli felhasználása jogi következményeket von maga után.