



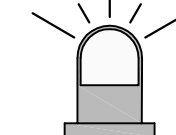
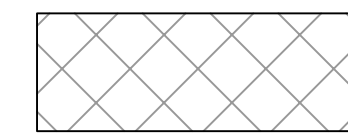
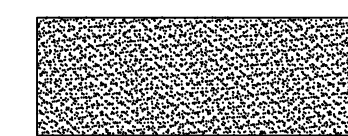
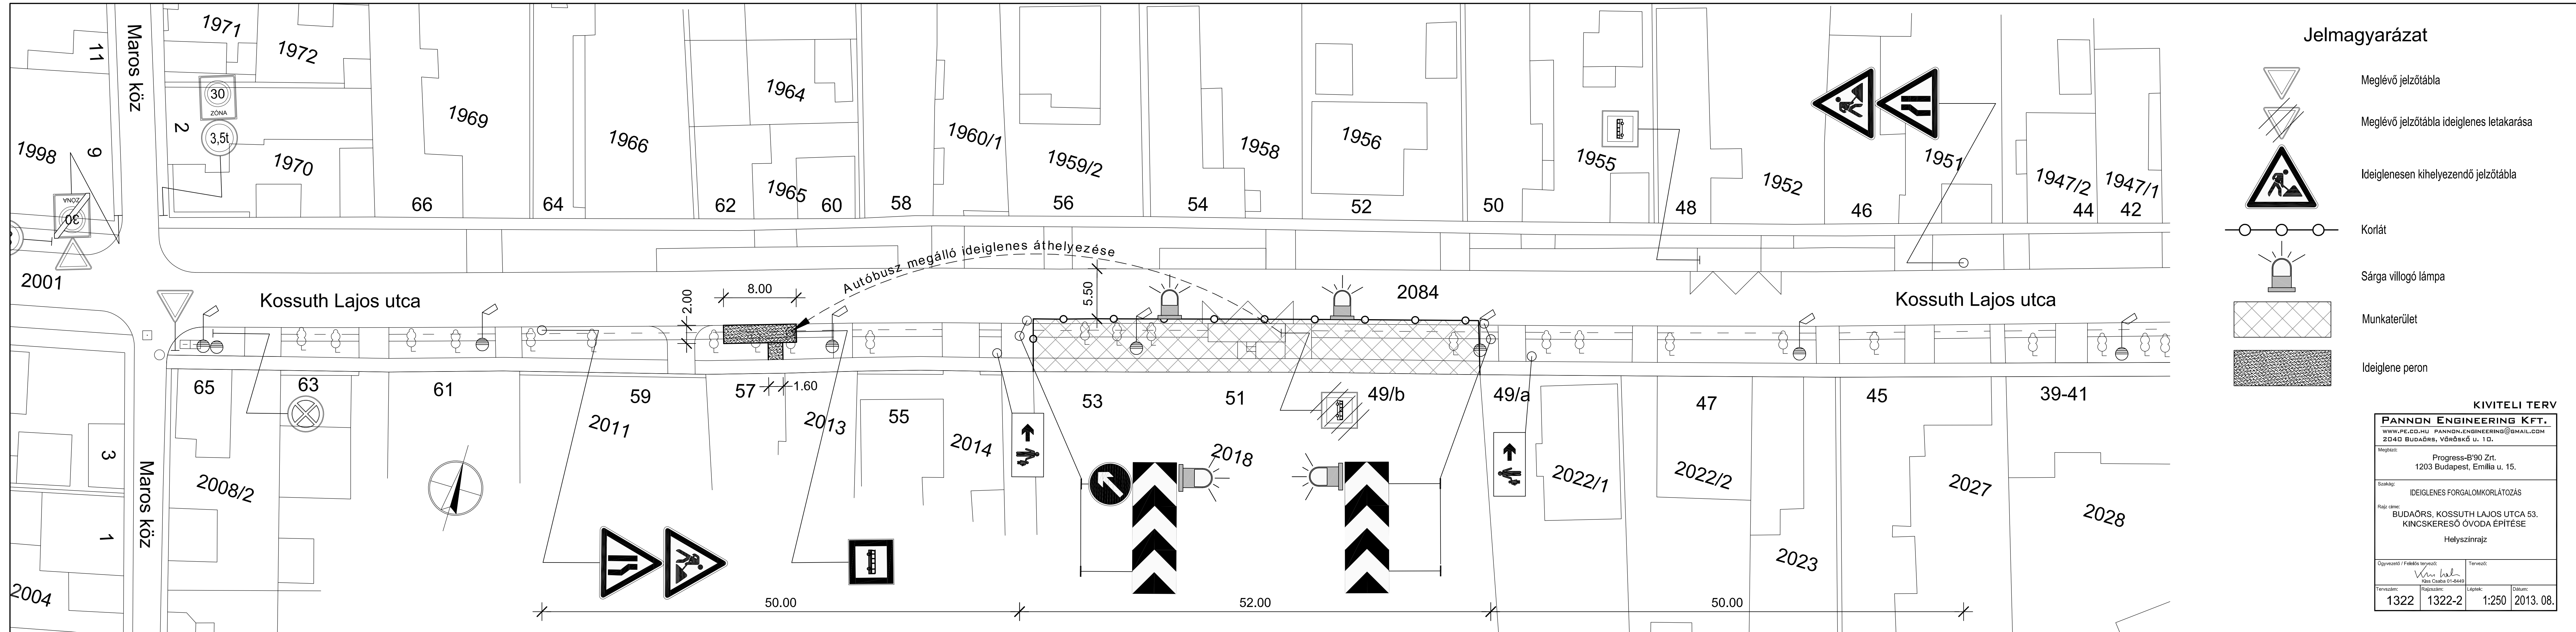


### Jelmagyarázat

-  Meglévő jelzőtábla
-  Meglévő jelzőtábla ideiglenes letakarása
-  Ideiglenesen kihelyezendő jelzőtábla
-  Korlát
-  Sárga villogó lámpa
-  Munkaterület
-  Ideiglenes peron

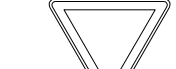

<b>KIVITELI TERV</b>			
<b>PANNON ENGINEERING KFT.</b>			
<small>WWW.PE.CO.HU PANNON.ENGINEERING@GMAIL.COM 2040 BUDAÖRS, VÖRÖSKŐ U. 10.</small>			
Megbízó:	Progress-B'90 Zrt. 1203 Budapest, Emília u. 15.		
Szakág:	IDEIGLENES FORGALOMKORLÁTOZÁS		
Rajz címe:	BUDAÖRS, KOSSUTH LAJOS UTCA 53. KINCSKERESŐ ÓVODA ÉPÍTÉSE Helyszínrajz		
Ügyvezető / Felelős tervező:	Tervező:		
<i>Kiss Csaba</i>	<i>Vin</i>		
Tervezőszám:	Rajzszám:	Lépték:	Dátum:
1322	1322-2	1:250	2013. 08.